

Scheda n. 1 Scala 1: 200

Agencia del Territorio  
**CATASTO FABBRICATI**  
Ufficio provinciale di Udine

Dichiarazione protocollo n. del  
Planimetria di u.i.u. in Comune di Tarvisio  
Via Priesnig


div. 6

Identificativi Catastrali:  
Sezione: A  
Foglio: 5  
Particella: 1309  
Subalterno: 8


Compilata da:  
Rorsut Roberto  
Iscritto all'albo:  
Geometri  
Prov. Udine

N. 2891

PIANTA PIANO SCANTINATO  
H= 230 CM

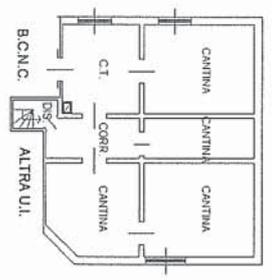

PIANTA PIANO TERRA  
H= 307 CM

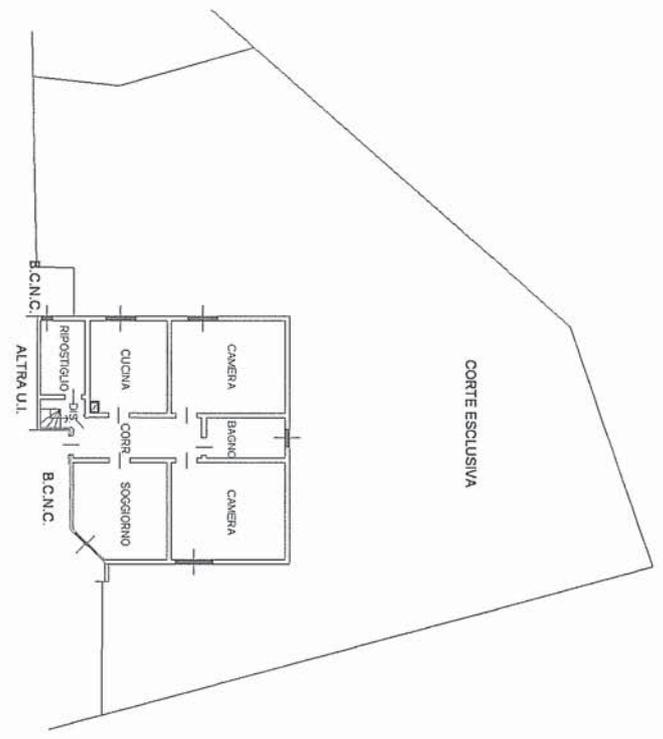

PIANTA PIANO PRIMO SOTTOTETTO  
H= 180 CM  
Hm= 150 CM

