


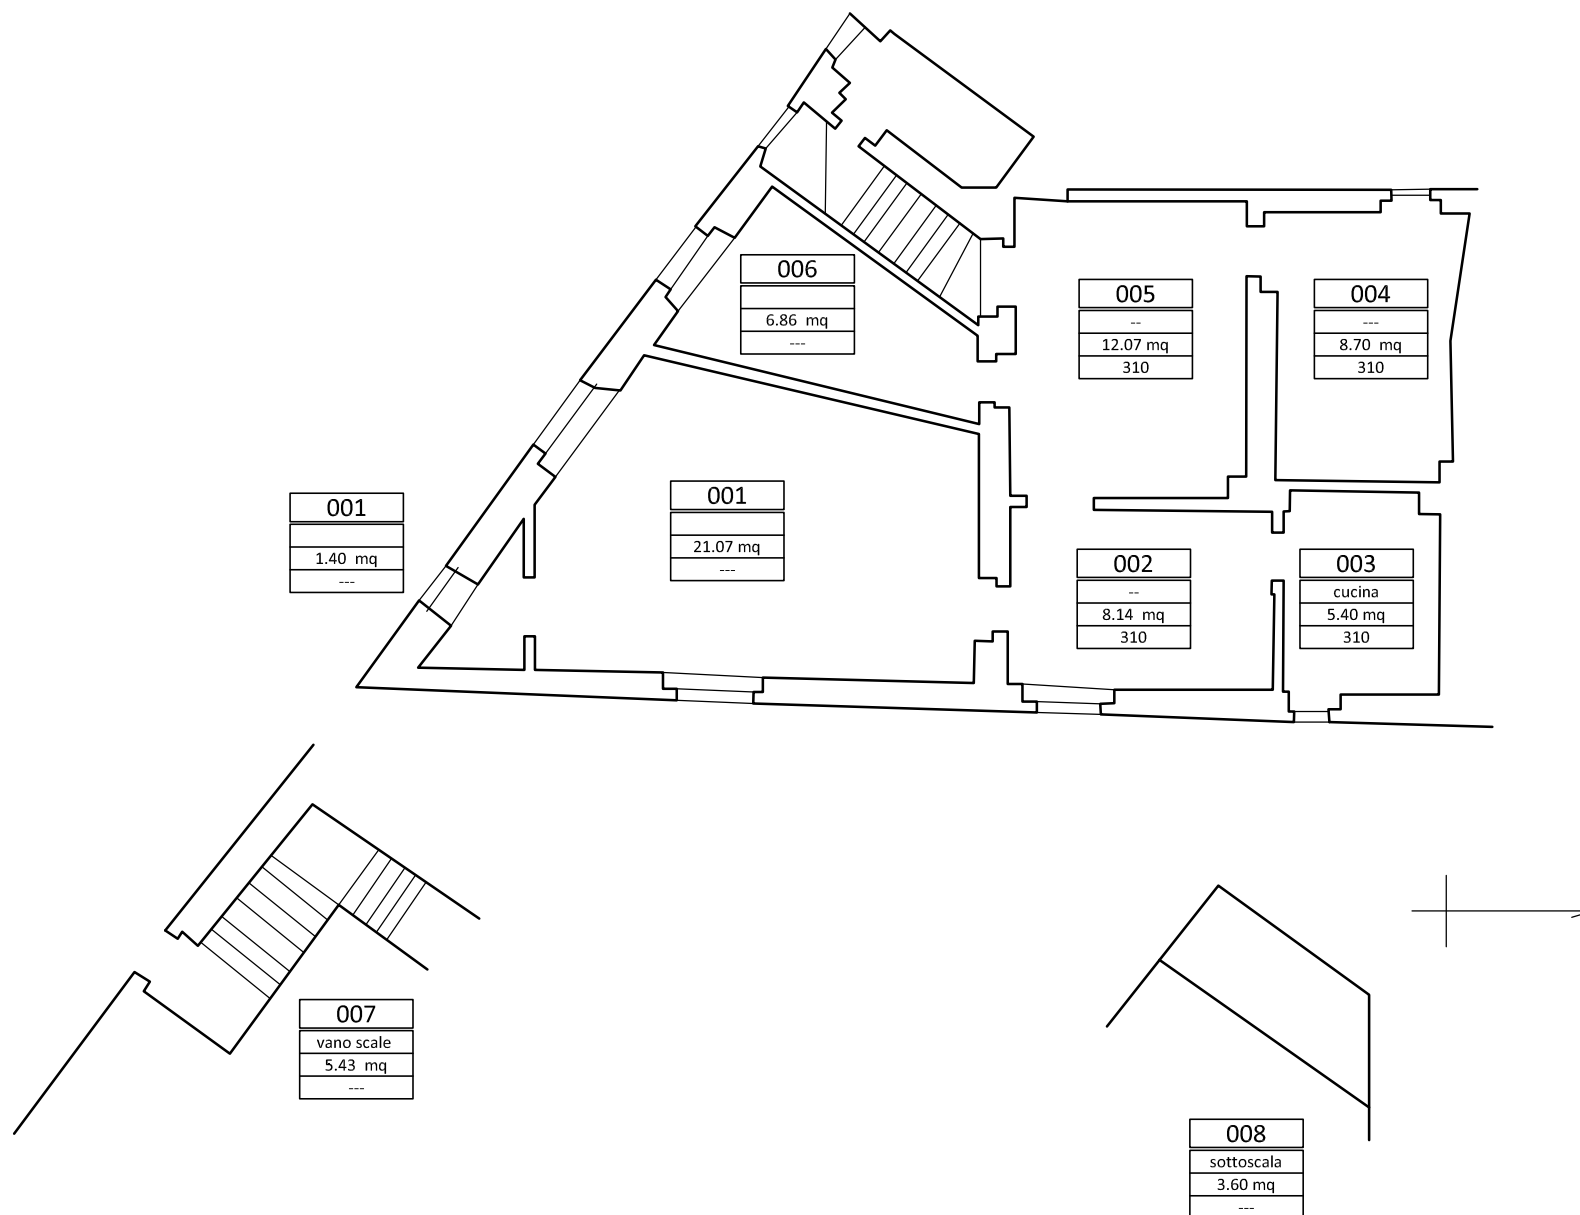

INVIMIT
Investimenti Immobiliari Italiani

Sede Legale e Amministrativa - Via di Santa Maria in Via, 12 - 00187 Roma

Tel. 06.87725701 - Fax. 06.87725799

Studio Coopaf - F05-043-FI - Via dello sprone n° 14
pianta piano primo scala 1:100

10/03/2017

37

P. 170/48/70 259/2



MINISTERO DELLE FINANZE

DIREZIONE GENERALE DEL CATASTO E DEI SERVIZI TECNICI ERARIALI

ACCERTAMENTO GENERALE DELLA PROPRIETA' IMMOBILIARE URBANA

(R. DECRETO LEGGE 13 APRILE 1939-XVII, N. 652)

Planimetria degli immobili urbani denunciati con la Scheda N. _____

Comune FIRENZE

Ditta COMUNE DI FIRENZE

Via DELLO SPRONE 14

ACCERTAMENTO GENERALE DELLA
PROPRIETA' IMMOBILIARE URBANA

(R.D.L. 13 aprile 1939-XVII, n. 652)

COMUNE

di FIRENZE

Talloncino di riscontro


DELLA

SCHEDA NUMERO

11215004

CASA DI ABITAZIONE - VIA DELLO SPRONE N° 14

PIANO PRIMO

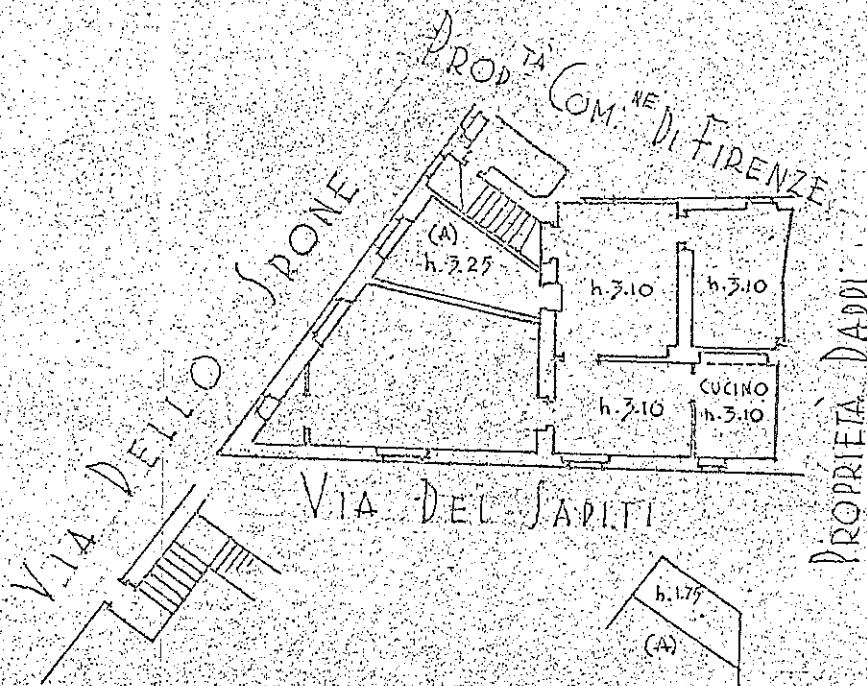

ORIENTAMENTO



SCALA di 1:200

Completata da:

Geom. Stefano Tardella

(Titolo, nome e cognome del tecnico)

Iscritto all'Albo dei GEOMETRI

della Provincia di FIRENZE

Data 30.12.60

Stefano Tardella