


rescde
66,90 mq

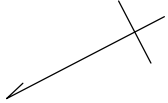

Piano terreno




INVIMIT
Investimenti Immobiliari Italiani

Studio Coopaf - 047-001 - via del Romito n°15
pianta piano terreno primo e soffitta scala 1:100

Sede Legale e Amministrativa - Via di Santa Maria in Via, 12 - 00187 Roma

Tel. 06.87725701 - Fax. 06.87725799

30/03/2017

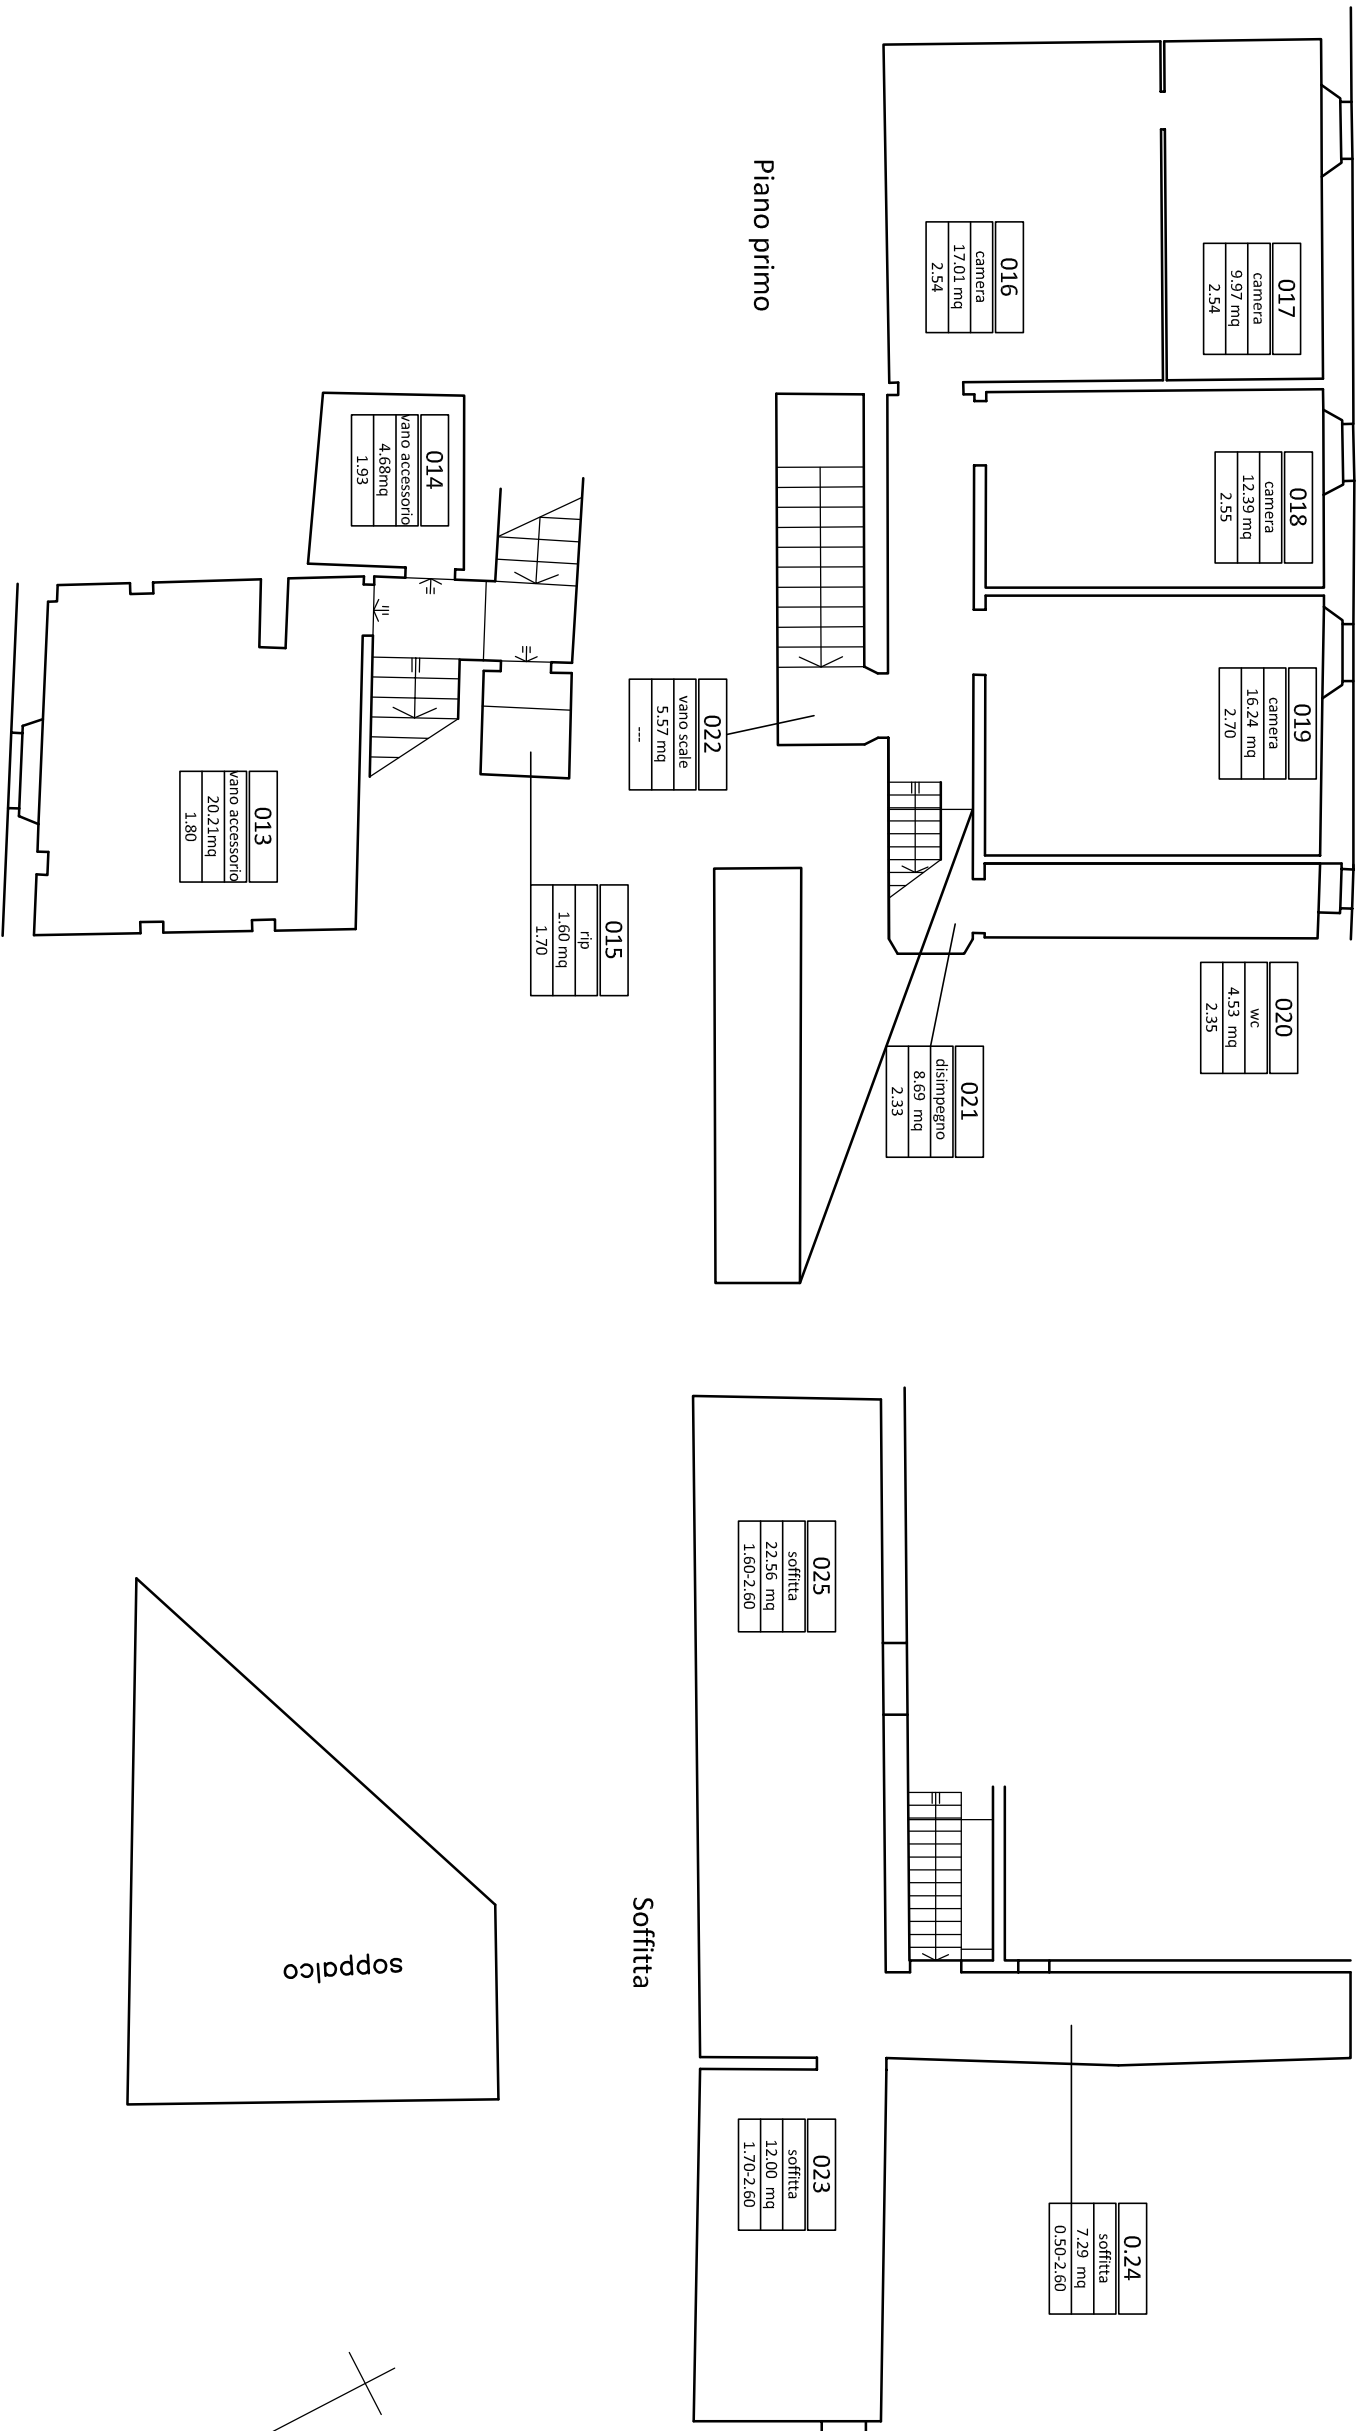

INVIMIT
Investimenti Immobiliari Italiani

Studio Coopaf - 047-001 - via del Romito n°15
pianta piano terreno primo e soffitta scala 1:100

Sede Legale e Amministrativa - Via di Santa Maria in Via, 12 - 00187 Roma

Tel. 06.87725701 - Fax. 06.87725799

30/03/2017

Agenzia del Territorio
CATASTO FABBRICATI
 Ufficio Provinciale di
 Firenze

Scheda n. 1 Scala 1:200

Dichiarazione protocollo n° P10284238 del 23/12/2005 Planimetria di u.i.u. in Comune di Firenze Via Del Romito		civ. 15
Identificativi Catastali: Sezione: Foglio: 56 Particella: 57 Subalterno: 503	Compilata da: Cambi Simone Iscritto all'albo: Geometra Dipendente Pubblico Prov. N.	

