


Dichiarazione protocollo n. del	
Planimetria di u.i.u. in Comune di Taranto	
Via Ammiraglio Ferdinando Acton	civ. 93
Identificativi Catastali:	Compilata da: Chiloiro Stefano
Sezione:	Iscritto all'albo: Geometri
Foglio: 245	
Particella: 184	
Subalterno: 5	Prov. Taranto N. 1561

Scheda n. 1 Scala 1:200



Pianta Primo Piano

H = 285 cm.

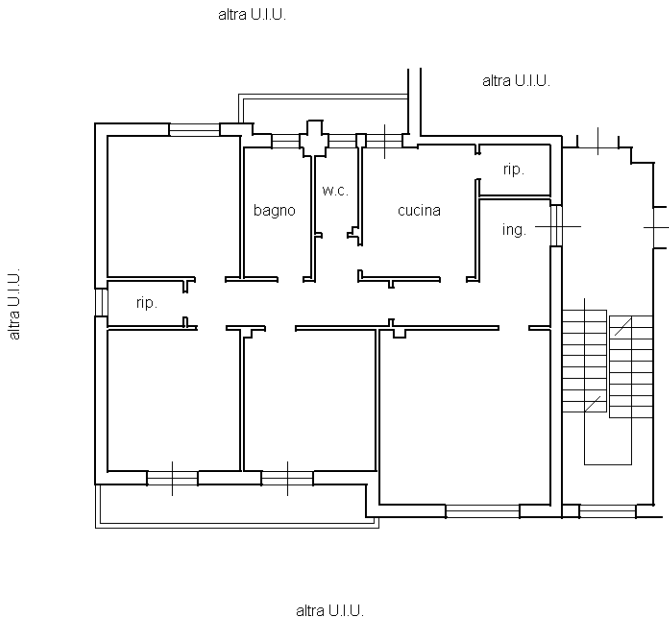

Pianta Piano Scantinato

H = 280 cm.

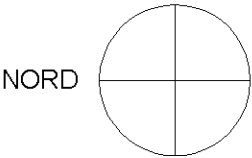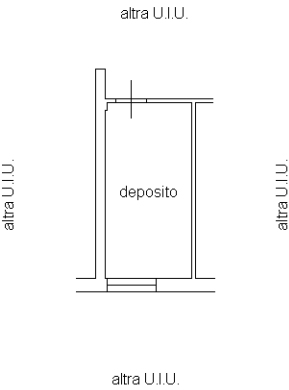

Dichiarazione protocollo n. del	
Planimetria di u.i.u. in Comune di Taranto	
Via Ammiraglio Ferdinando Acton	civ. 93
Identificativi Catastali:	Compilata da:
Sezione:	Chiloiro Stefano
Foglio: 245	Iscritto all'albo:
Particella: 184	Geometri
Subalterno: 11	Prov. Taranto
	N. 1561

Scheda n. 1 Scala 1:200

Pianta Piano Scantinato 1

H = 270 cm.

