



Agenzia delle Entrate
CATASTO FABBRICATI
 Ufficio provinciale di
 Piacenza

Scheda n.1 Scala 1: 200

Dichiarazione protocollo n. del
 Planimetria di u.i.u. in Comune di Piacenza
 Via Roma civ. 44

Identificativi Catastali:
 Sezione:
 Foglio: 115
 Particella: 558
 Subalterno: 4

Compilata da:
 Carlisi Alessandro
 Iscritto all'albo:
 Geometri
 Prov. Torino N. 8816

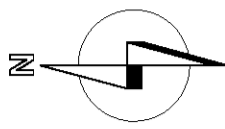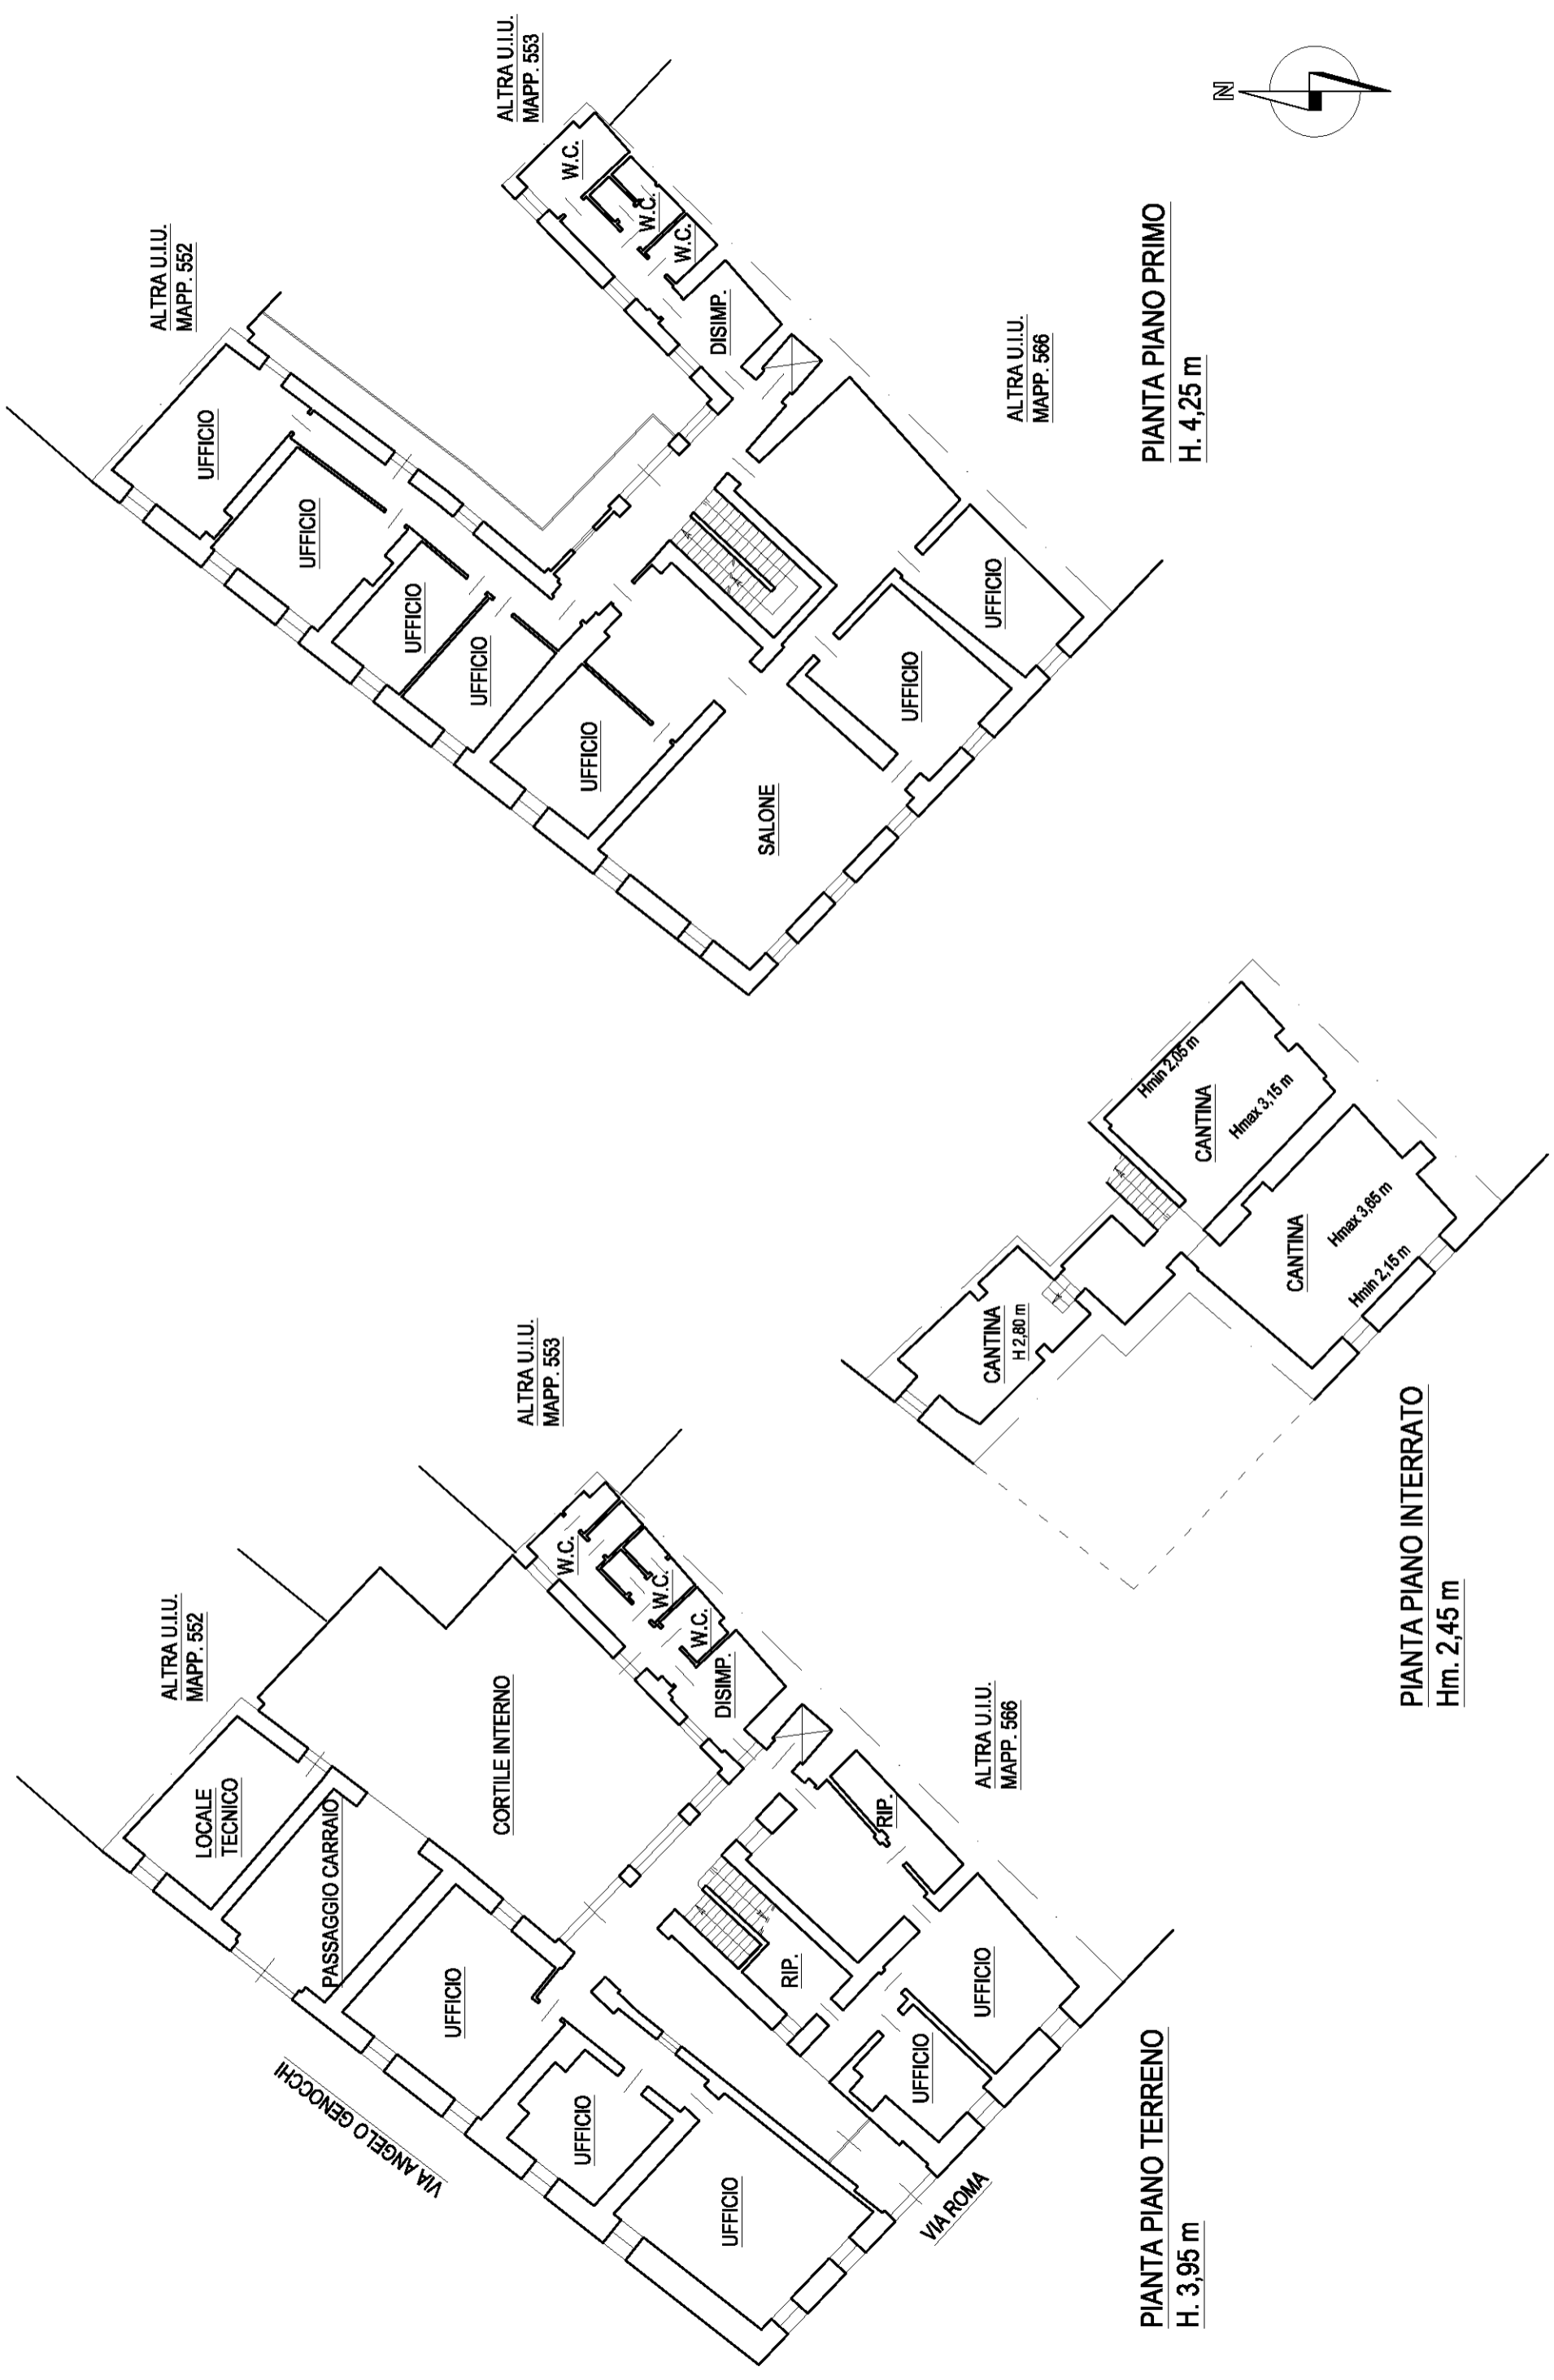

Identificativi Catastali:
Sezione:
Foglio: 115
Particella: 558
Subalterno: 4


Compilata da:
Carlisi Alessandro

Iscritto all'albo:
Geometri

Prov. Torino

N. 8816

Scheda n. 2 Scala 1:200

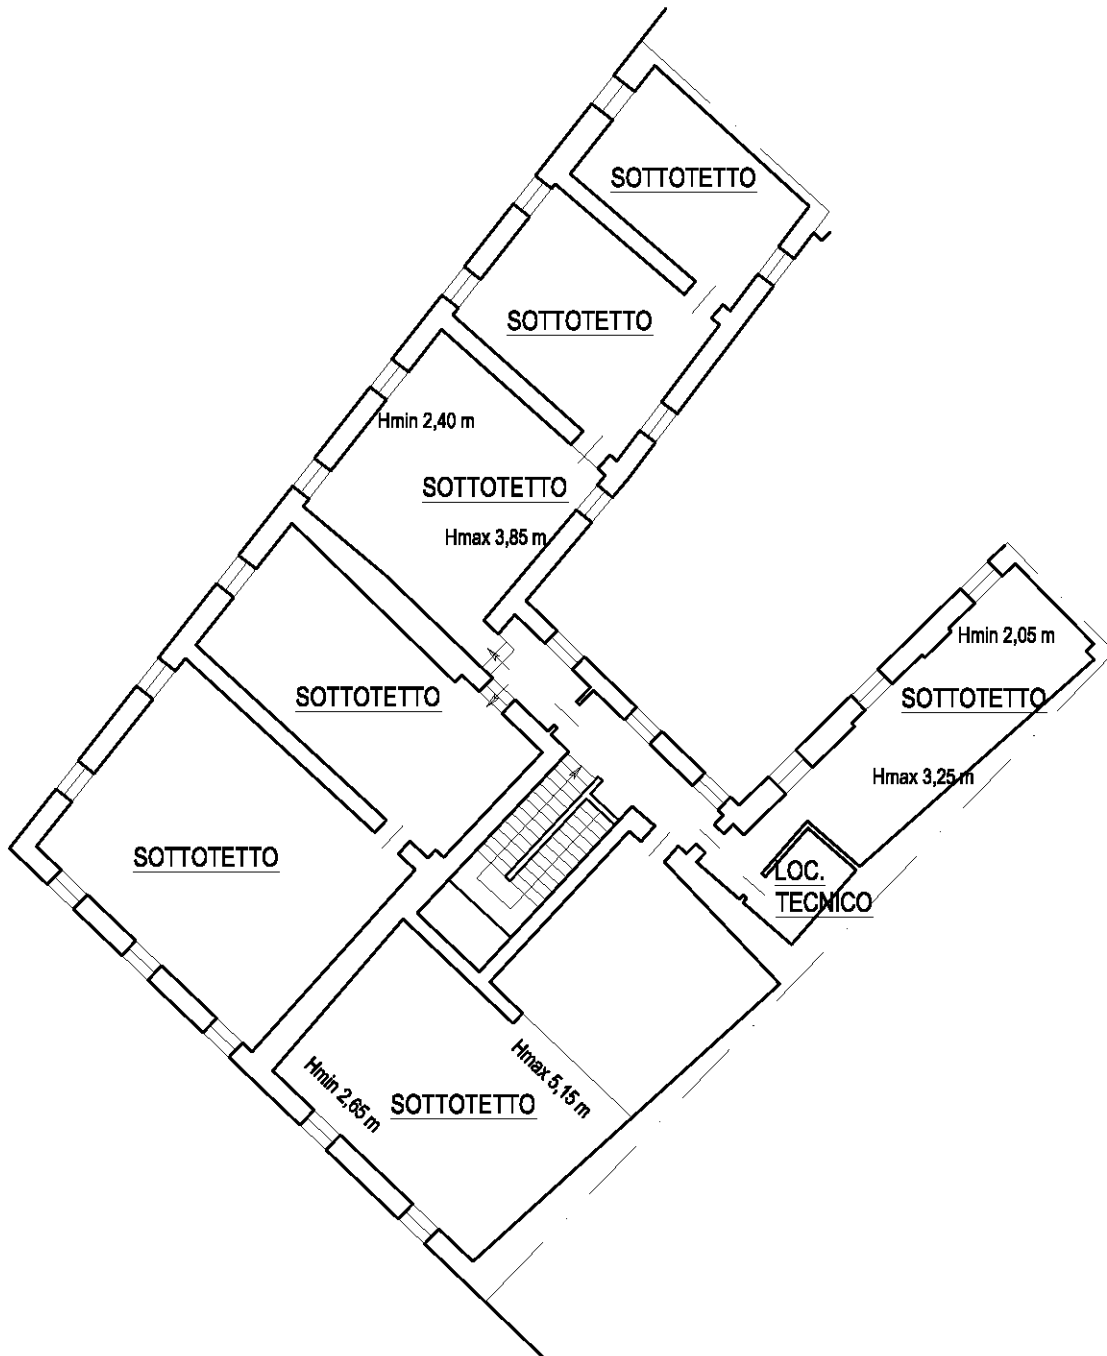

PIANTA PIANO SECONDO
Hm. 3,00 m

