

ELABORATO PLANIMETRICO

Compilato da:
Vitali Elena

Iscritto all'albo:
Geometri

Prov. Bergamo

N. 3976

**Agenzia delle Entrate
CATASTO FABBRICATI
Ufficio Provinciale di
Bergamo**

Comune di Bergamo

Sezione: Foglio: 37

Particella: 288

Protocollo n.


del

Tipo Mappale n. 64074


del 31/05/2019

Dimostrazione grafica dei subalterni


Scala 1 : 500

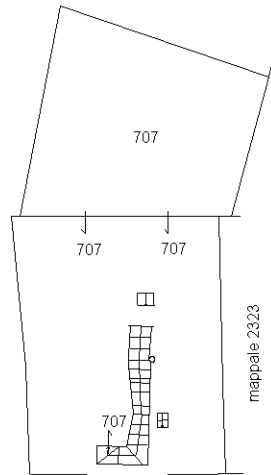


PIANTA PIANO SECONDO SOTTOSTRADA

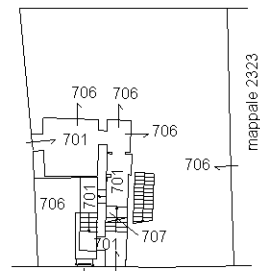


PIANTA PIANO PRIMO SOTTOSTRADA

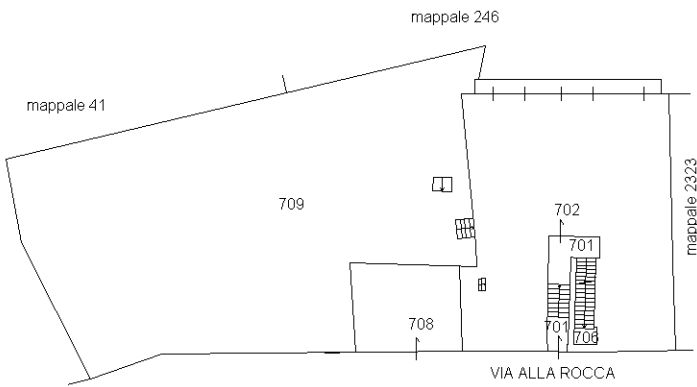


PIANTA PIANO TERRA

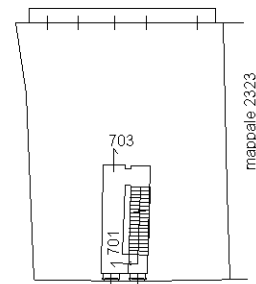

PIANTA PIANO PRIMO

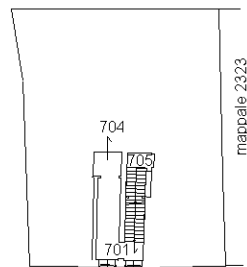

PIANTA PIANO SECONDO

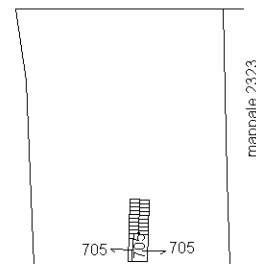

PIANTA PIANO TERZO/SOTTOTETTO



Agenzia delle Entrate
CATASTO FABBRICATI
Ufficio Provinciale di
Bergamo

Dichiarazione protocollo n. _____ del _____

Comune di Bergamo

Via Rocca

civ. 19

Identificativi Catastali:

Sezione:

Foglio: 37

Particella: 288

Subalterno: 702

Compilata da:
Vitali Elena

Iscritto all'albo:
Geometri


Prov. Bergamo

N. 3976

Planimetria

Scheda n. 1

Scala 1:200

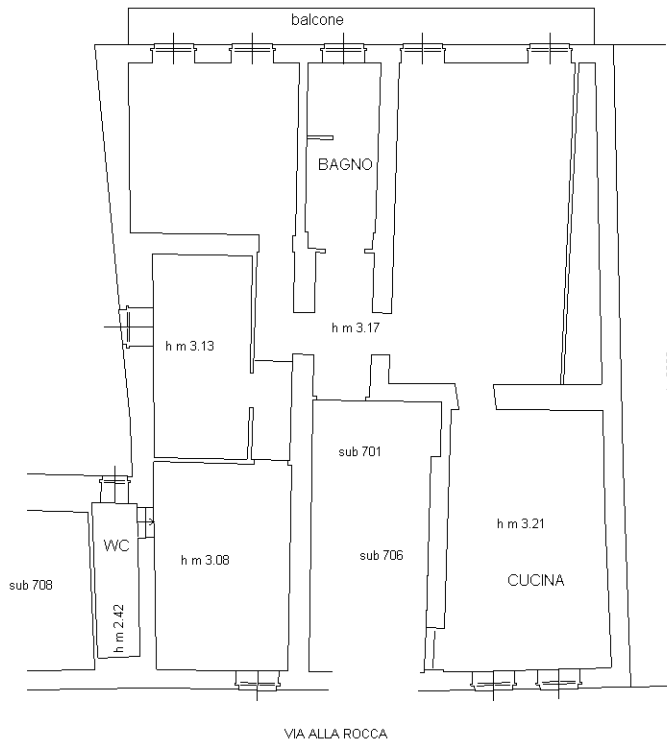

PIANTA PIANO TERRA



N



Agenzia delle Entrate
CATASTO FABBRICATI
Ufficio Provinciale di
Bergamo

Dichiarazione protocollo n. _____ del _____

Comune di Bergamo

Via Rocca

civ. 19

Identificativi Catastali:

Sezione:

Foglio: 37

Particella: 288

Subalterno: 703

Compilata da:
Vitali Elena

Iscritto all'albo:
Geometri


Prov. Bergamo

N. 3976

Planimetria

Scheda n. 1

Scala 1:200

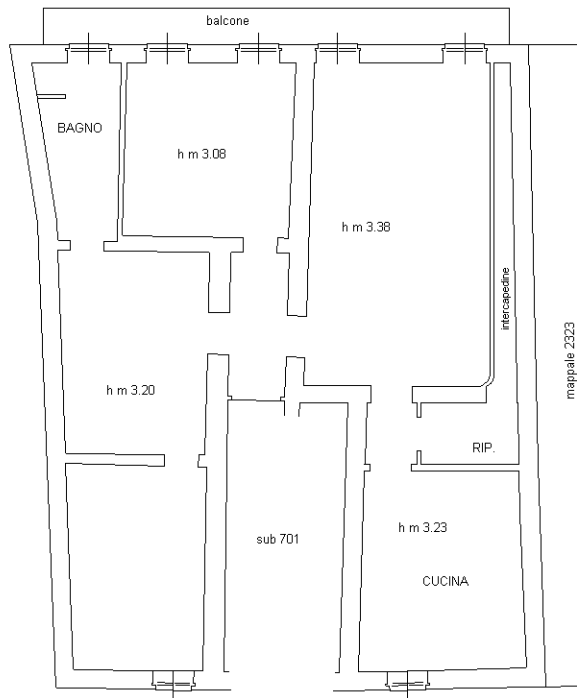

PIANTA PIANO PRIMO



N



Agenzia delle Entrate
CATASTO FABBRICATI
Ufficio Provinciale di
Bergamo

Dichiarazione protocollo n.

del

Comune di Bergamo

Via Rocca

civ. 19

Identificativi Catastali:

Sezione:

Foglio: 37

Particella: 288

Subalterno: 704

Compilata da:
Vitali Elena

Iscritto all'albo:
Geometri


Prov. Bergamo

N. 3976

Planimetria

Scheda n. 1

Scala 1:200

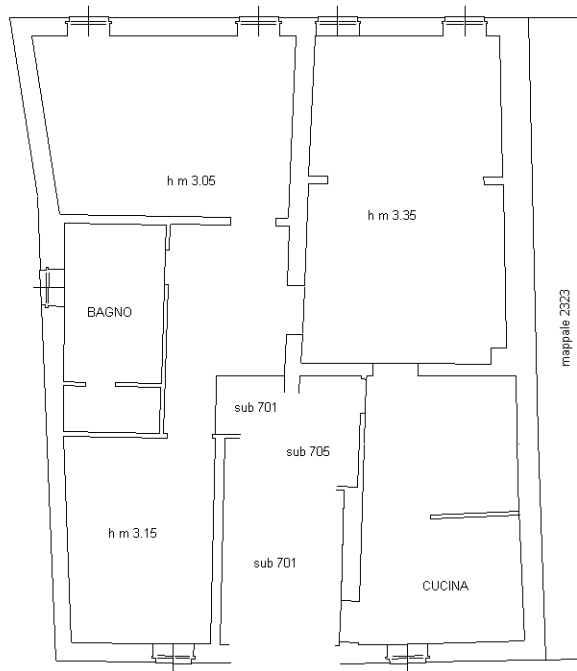

PIANTA PIANO SECONDO



N



Agenzia delle Entrate
CATASTO FABBRICATI
Ufficio Provinciale di
Bergamo

Dichiarazione protocollo n. _____ del _____

Comune di Bergamo

Via Rocca

civ. 19

Identificativi Catastali:

Sezione:

Foglio: 37

Particella: 288

Subalterno: 705

Compilata da:
Vitali Elena

Iscritto all'albo:
Geometri


Prov. Bergamo

N. 3976

Planimetria

Scheda n. 1

Scala 1:200

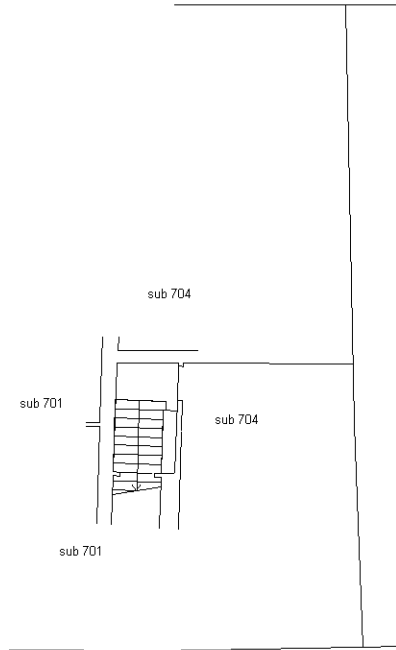

PIANTA PIANO SECONDO



PIANTA PIANO TERZO/SOTTOTETTO



Agenzia delle Entrate
CATASTO FABBRICATI
Ufficio Provinciale di
Bergamo

Dichiarazione protocollo n. del

Comune di Bergamo

Via Rocca

civ. 19

Identificativi Catastali:

Sezione:

Foglio: 37

Particella: 288

Subalterno: 706

Compilata da:
 Vitali Elena

Iscritto all'albo:
 Geometri


Prov. Bergamo

N. 3976


Planimetria

Scheda n. 1

Scala 1:200

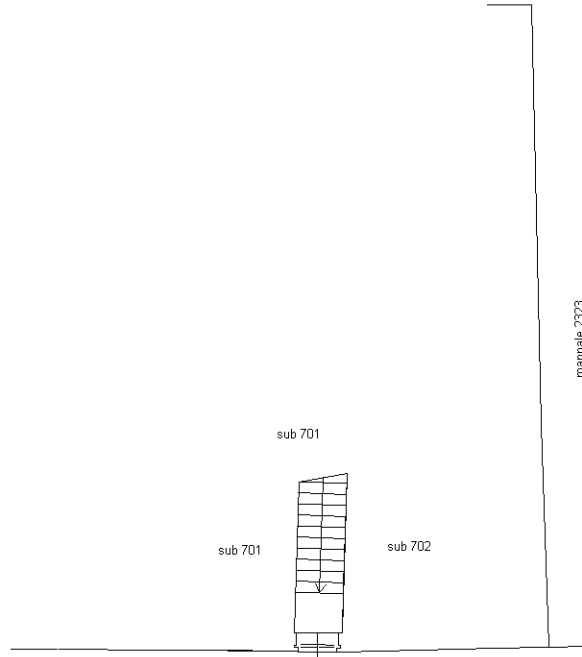

PIANTA PIANO TERRA

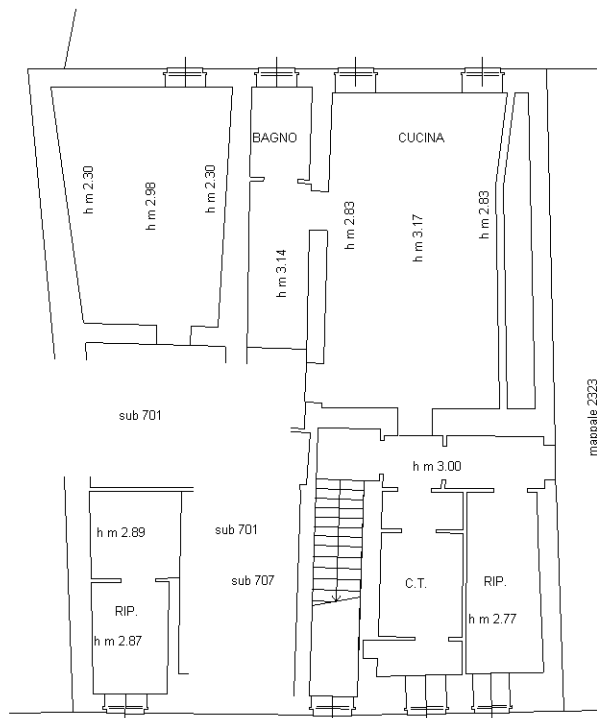

PIANTA PIANO PRIMO SOTTOSTRADA



Agenzia delle Entrate
CATASTO FABBRICATI
Ufficio Provinciale di
Bergamo

Dichiarazione protocollo n. _____ del _____

Comune di Bergamo

Via Rocca

civ. 19

Identificativi Catastali:

Sezione:

Foglio: 37

Particella: 288

Subalterno: 707

Compilata da:
 Vitali Elena

Iscritto all'albo:
 Geometri


Prov. Bergamo

N. 3976


Planimetria

Scheda n. 1

Scala 1:200

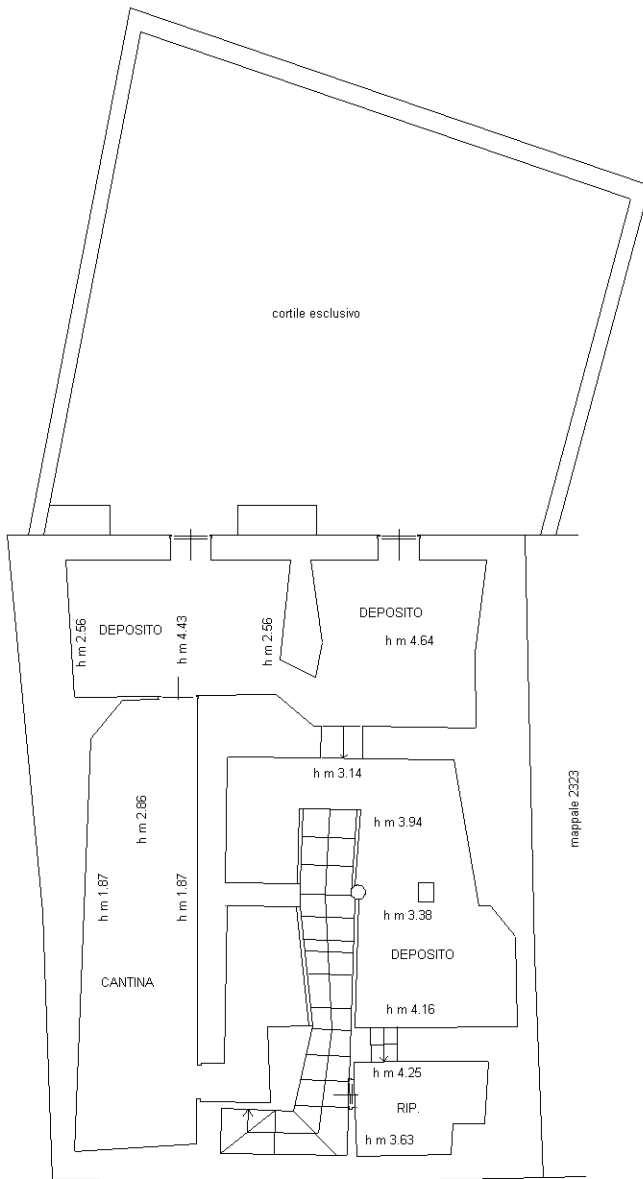

PIANTA PIANO SECONDO SOTTOSTRADA

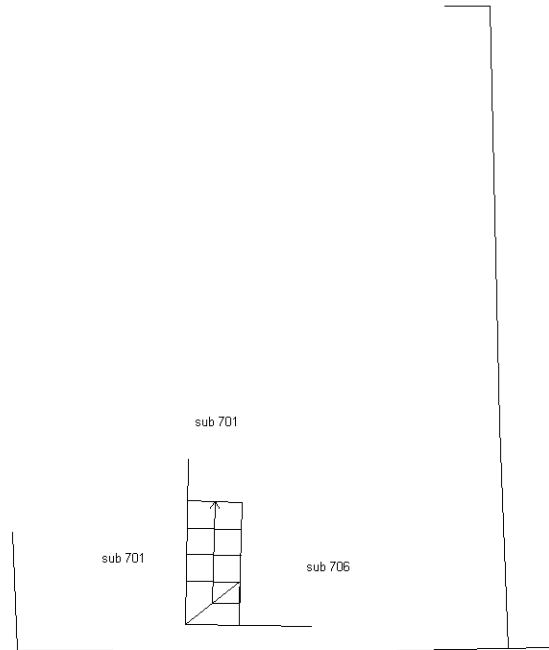

PIANTA PIANO PRIMO SOTTOSTRADA



N



Agenzia delle Entrate
CATASTO FABBRICATI
Ufficio Provinciale di
Bergamo

Dichiarazione protocollo n. _____ del _____

Comune di Bergamo

Via Rocca

civ. 19

Identificativi Catastali:

Sezione:

Foglio: 37

Particella: 288

Subalterno: 708

Compilata da:
Vitali Elena

Iscritto all'albo:
Geometri

Prov. Bergamo

N. 3976

Planimetria

Scheda n. 1

Scala 1:200



PIANTA PIANO TERRA



N

