
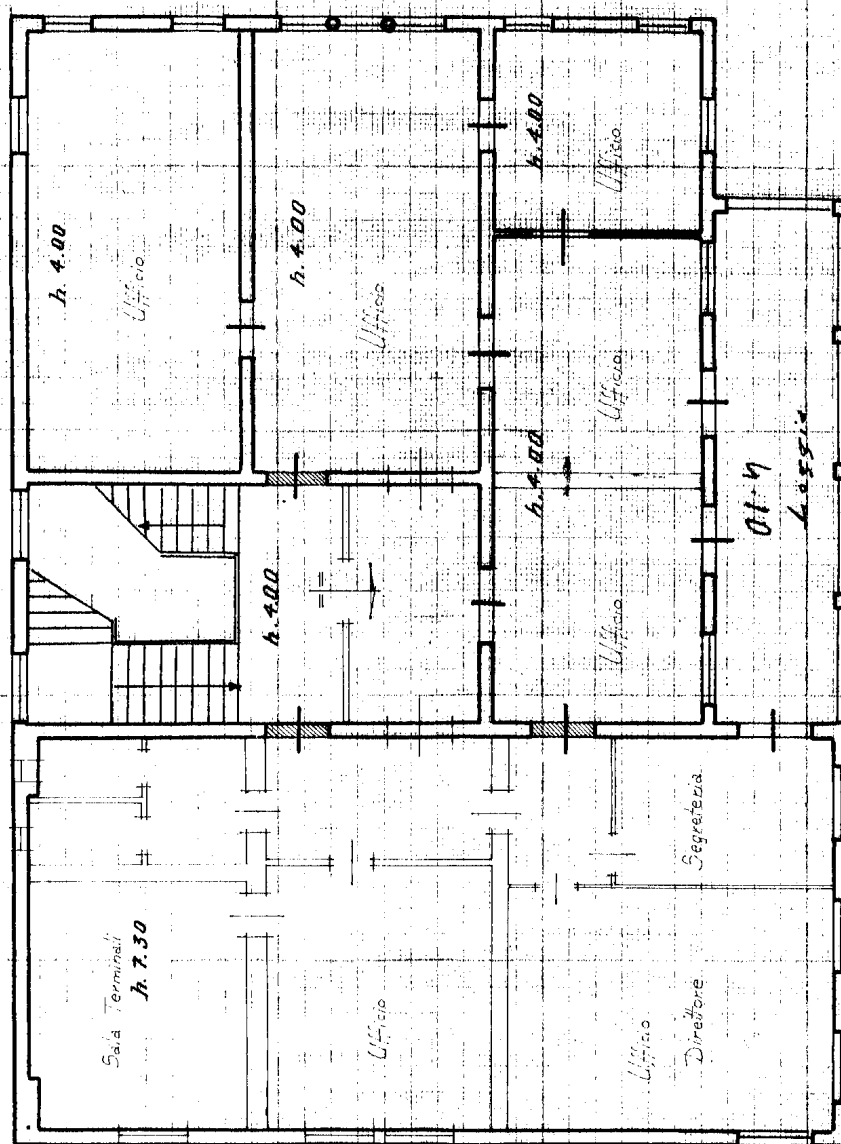


SPAZIO
ove va incollato il
TALLONCINO a RISCONTRO
DELLA SCHEDA
con la quale
si denunciano
gli immobili

OFFICE DISTRICT WALKER
DALLAS WFOSS DISTRICT

11

ORIENTAMENTO

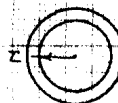

SCALA ~~1:100~~ 1:200
Completata da:

355-
B/23

Planimetria degli immobili urbani denunciati con la Scheda N° 3768437

Comune Città della

Via Piazza XVIII Ottobre

Ditta "Fascio di Combattimento"

di C. Hadella

in Signoria cognome, nome, paternità del solo prima intestatario

Talocino di riscatto


DELLA

SCHEDA NUMERO


3768437

AVVERTENZA: Il presente
collaudo deve essere
effettuato da un
tecnico iscritto all'Albo
metrico (reputando la unità
mobiliare denunciata con la
presente scheda) da
presentarsi al
catastro entro il
13 aprile 1953-XVII, n. 652


Lorenza Giovanni Eliseo fu Matteo Cusineta Clementina fu Aurelio in Lorenzin

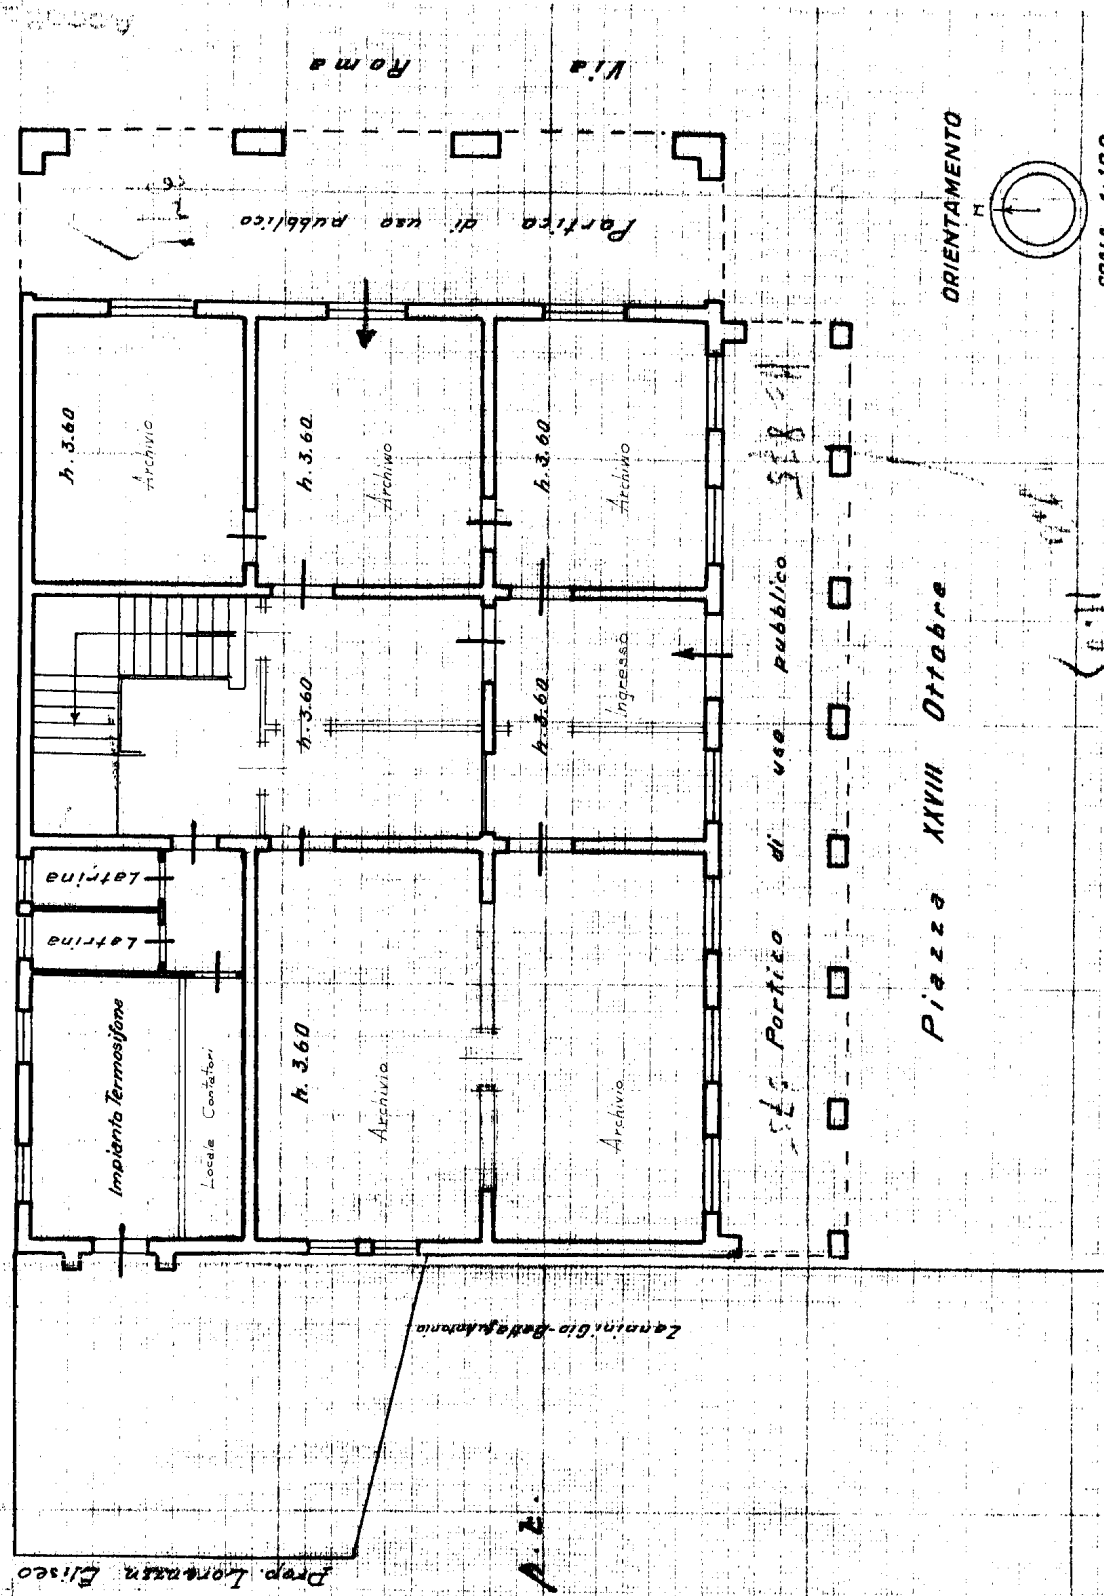


SPAIN - 1.1000
1.200

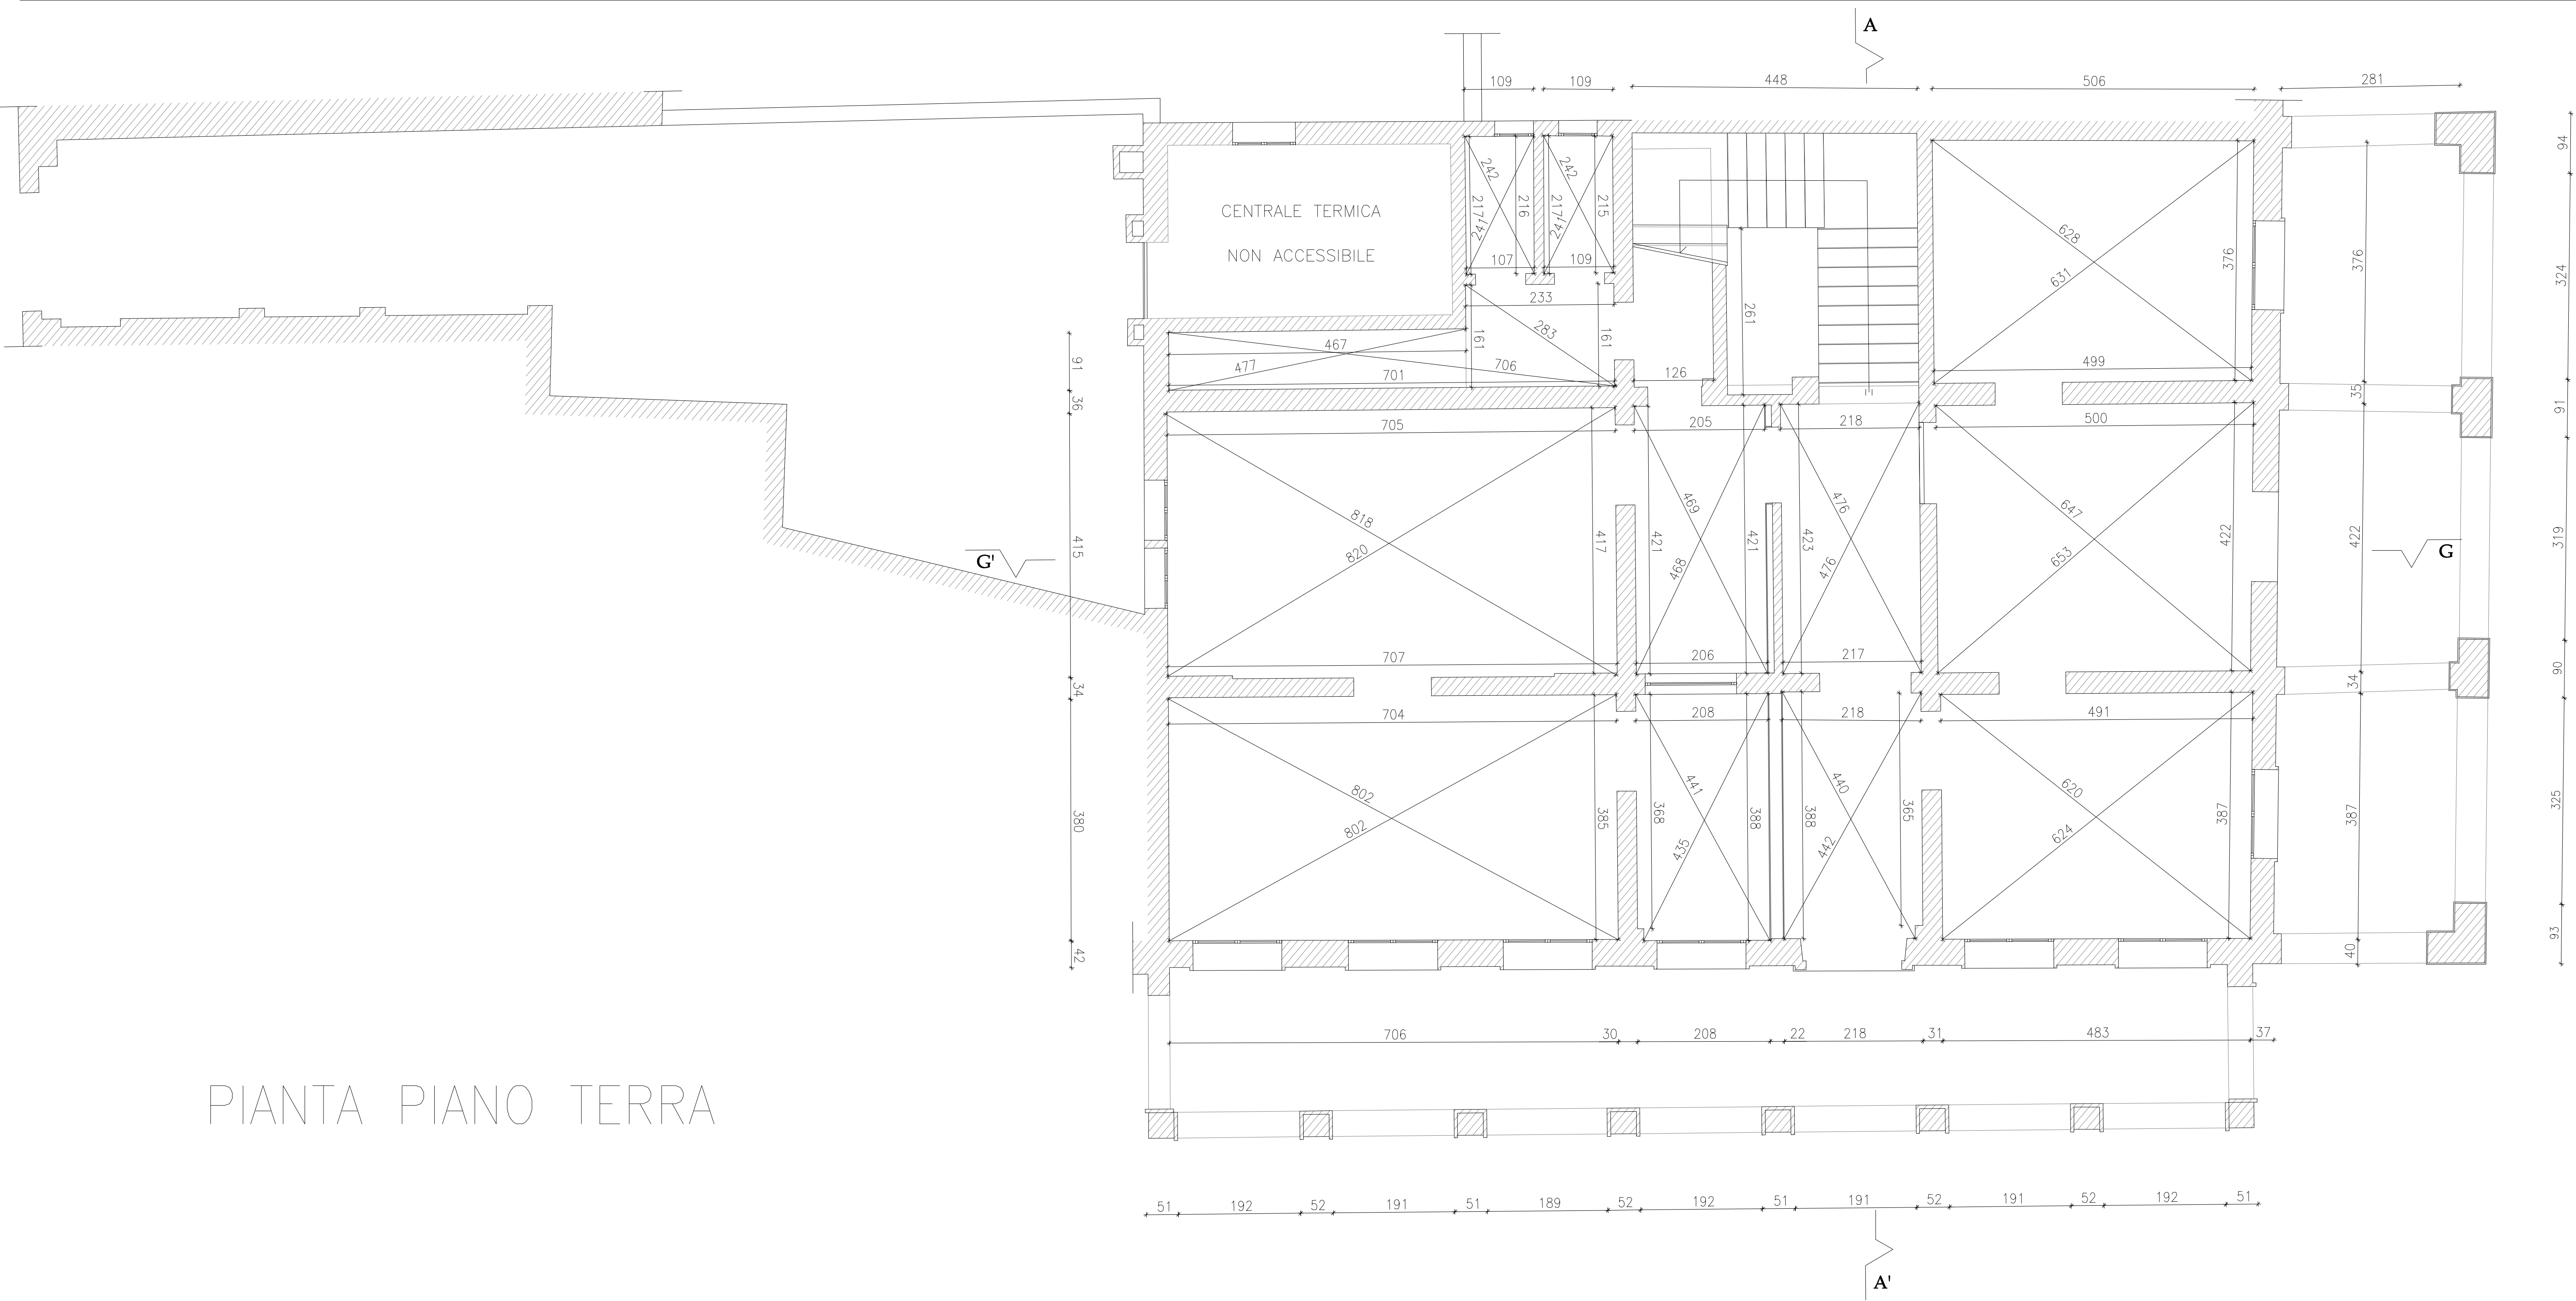


PIANTA PIANO TERRA

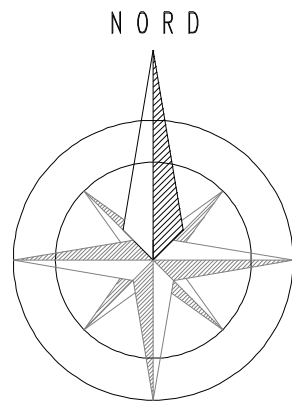

Il committente :	MAGISTRATO ALLE ACQUE DI VENEZIA	
Il progettista :	ARCHITETTO MASSIMO RIGO	
ARCHITETTO MASSIMO RIGO - SAN MARCO 4700, 30124 VENEZIA, TEL. E TELEFAX 041 5221079		
COMMITTENTE: MAGISTRATO ALLE ACQUE DI VENEZIA		
— COMUNE DI CITTADELLA (PADOVA) —		
EX CASA DEL FASCIO, PIAZZA MARTIRI DEL GRAPPA 17 - CITTADELLA (PD)		
CATASTO FABBRICATI, FOGLIO 23, SEZIONE B, PARTICELLA 355		
RILIEVO ARCHITETTONICO - PIANTA PIANO TERRA		Data : OTTOBRE 2013
scala : 1:50		Tavola n. 01
progettista: ARCH. MASSIMO RIGO	collaboratore:	referimento:

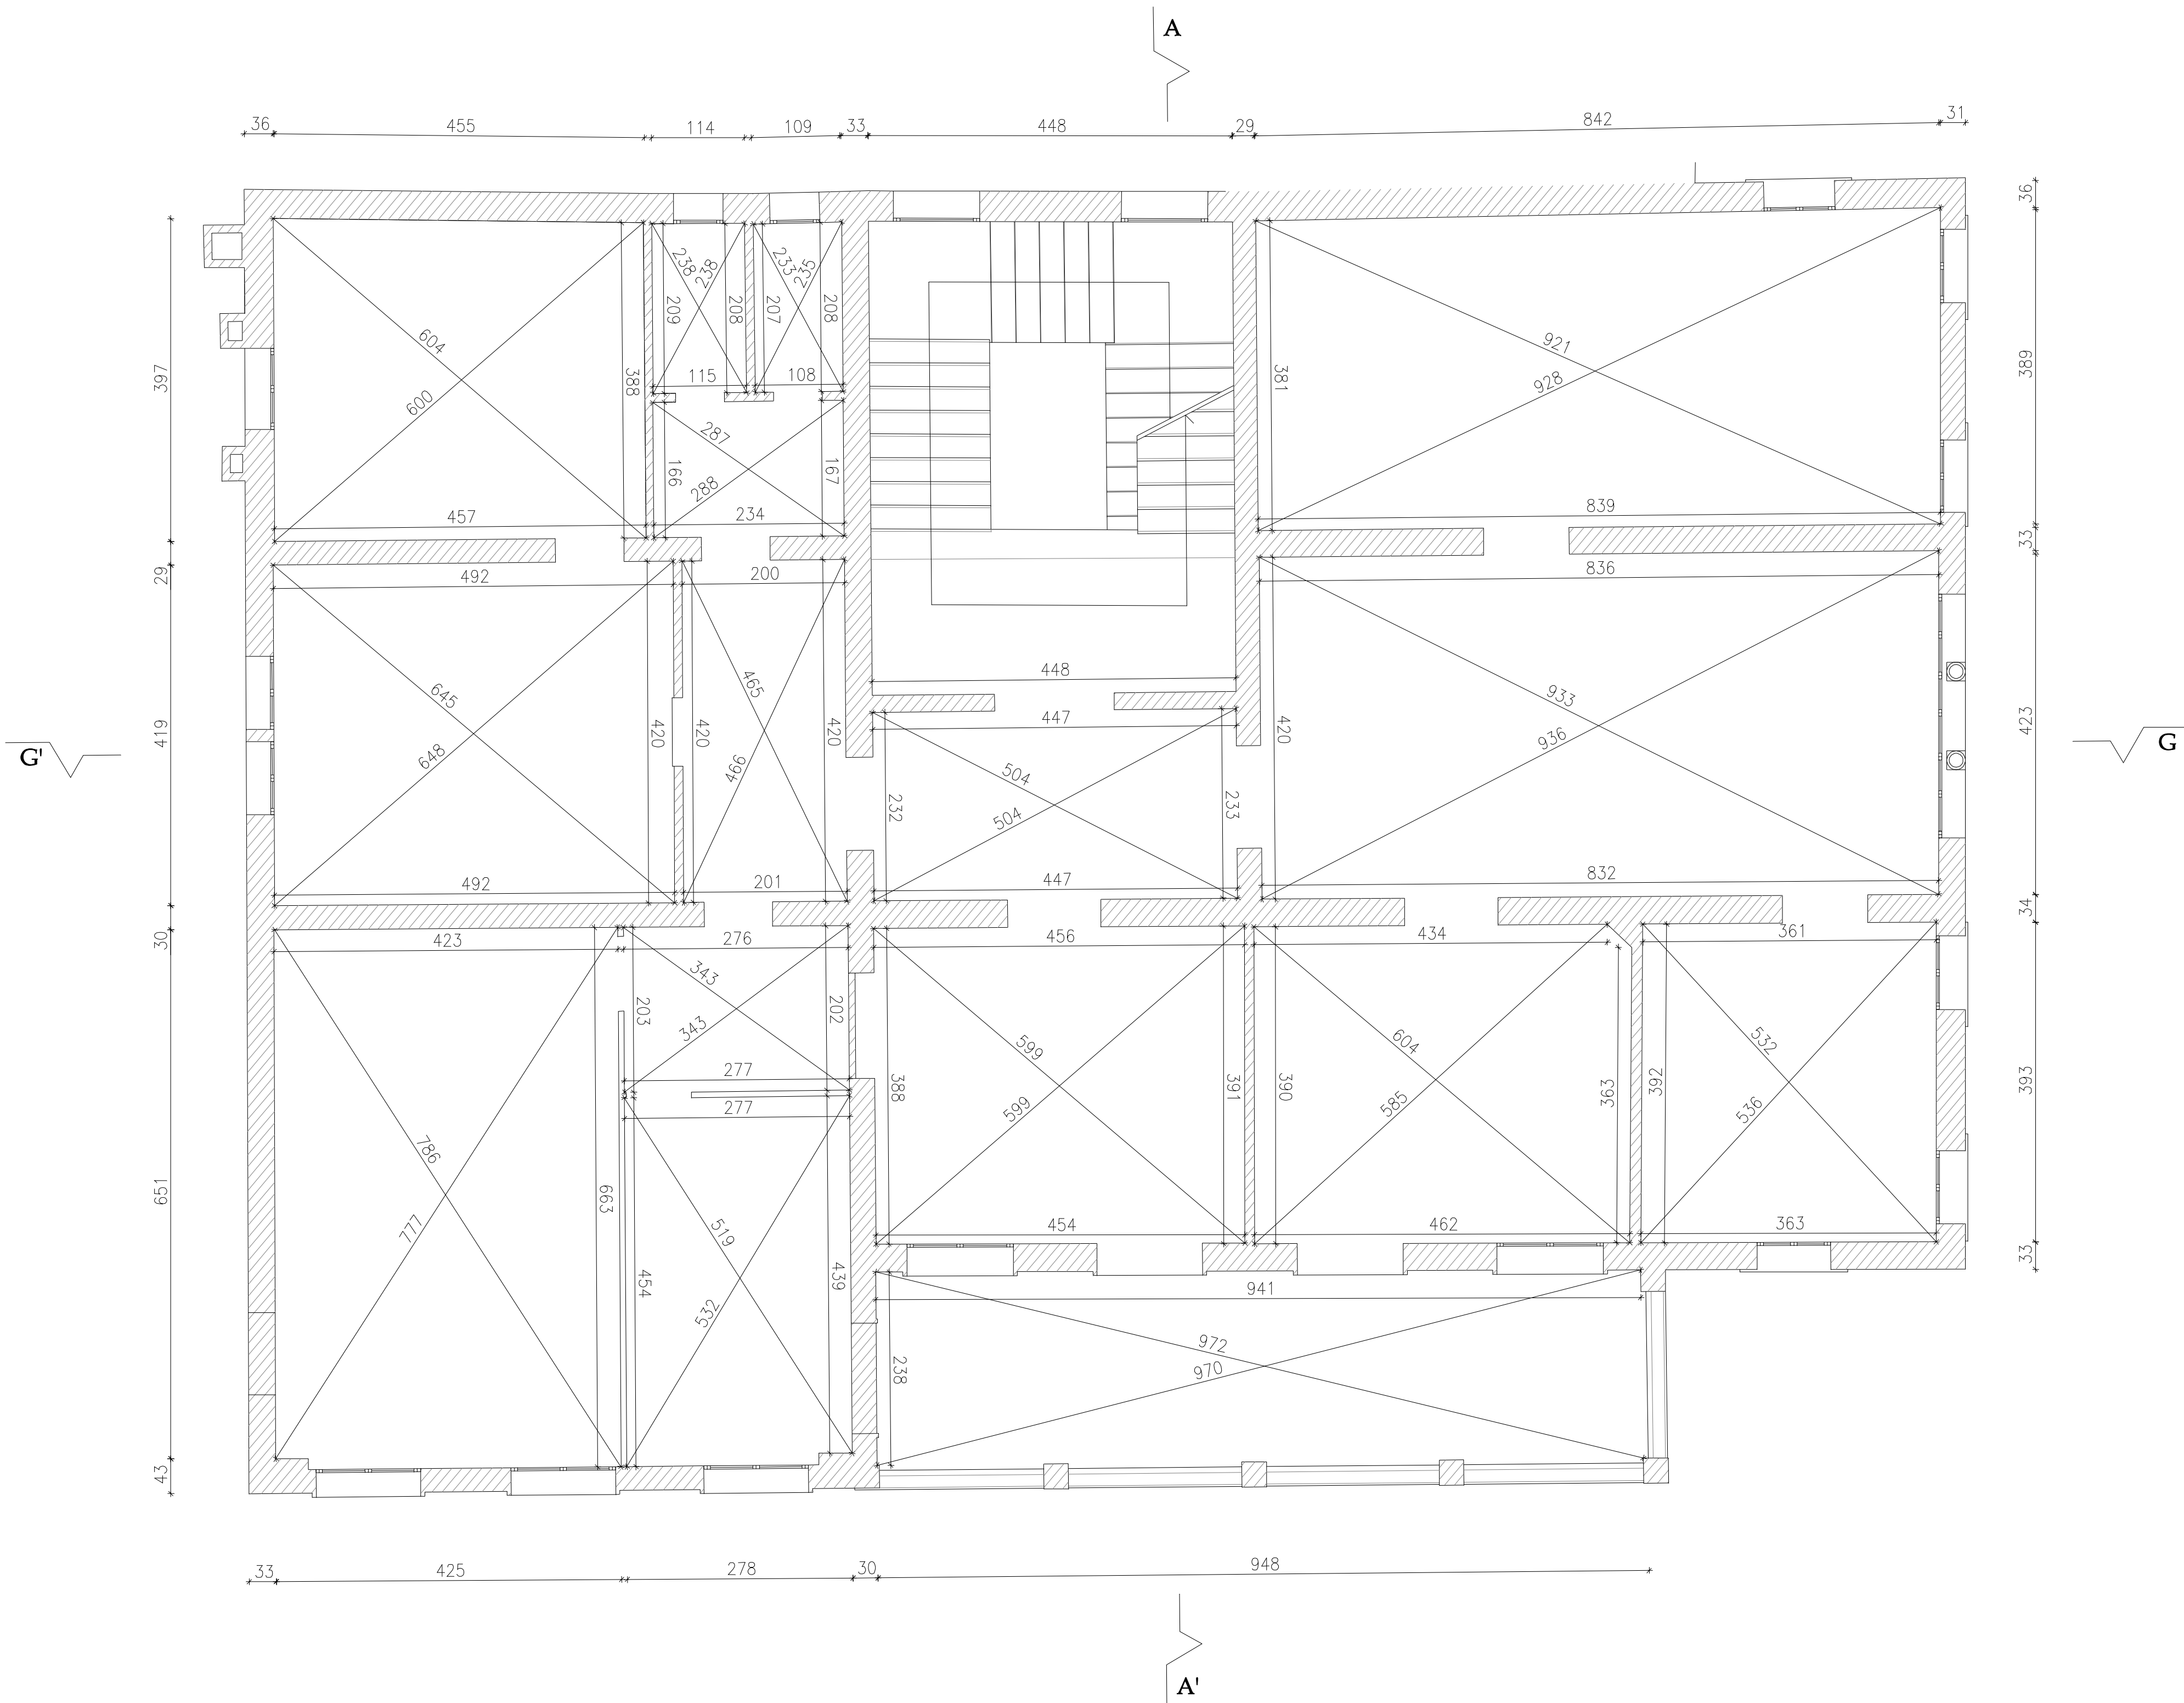


PIANTA PIANO PRIMO

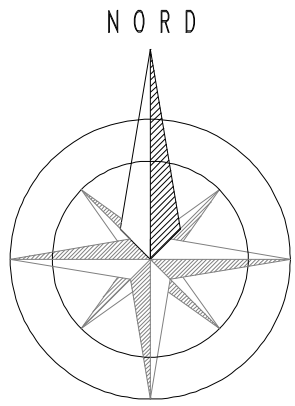


Il committente : MAGISTRATO ALLE ACQUE DI VENEZIA

Il progettista : ARCHITETTO MASSIMO RIGO

ARCHITETTO MASSIMO RIGO - SAN MARCO 4700, 30124 VENEZIA, TEL. E TELEFAX 041 5221079		
COMMITTENTE: MAGISTRATO ALLE ACQUE DI VENEZIA		
— COMUNE DI CITTADELLA (PADOVA) — EX CASA DEL FASCIO, PIAZZA MARTIRI DEL GRAPPA 17 - CITTADELLA (PD) CATASTO FABBRICATI, FOGLIO 23, SEZIONE B, PARTICELLA 355		
RILIEVO ARCHITETTONICO - PIANTA PIANO PRIMO		Data : OTTOBRE 2013
scala : 1:50		Tavola n. 02
progettista ARCH. MASSIMO RIGO	collaboratore: DOTT. CONS. FRANCESCA BALZARIN	referimento:

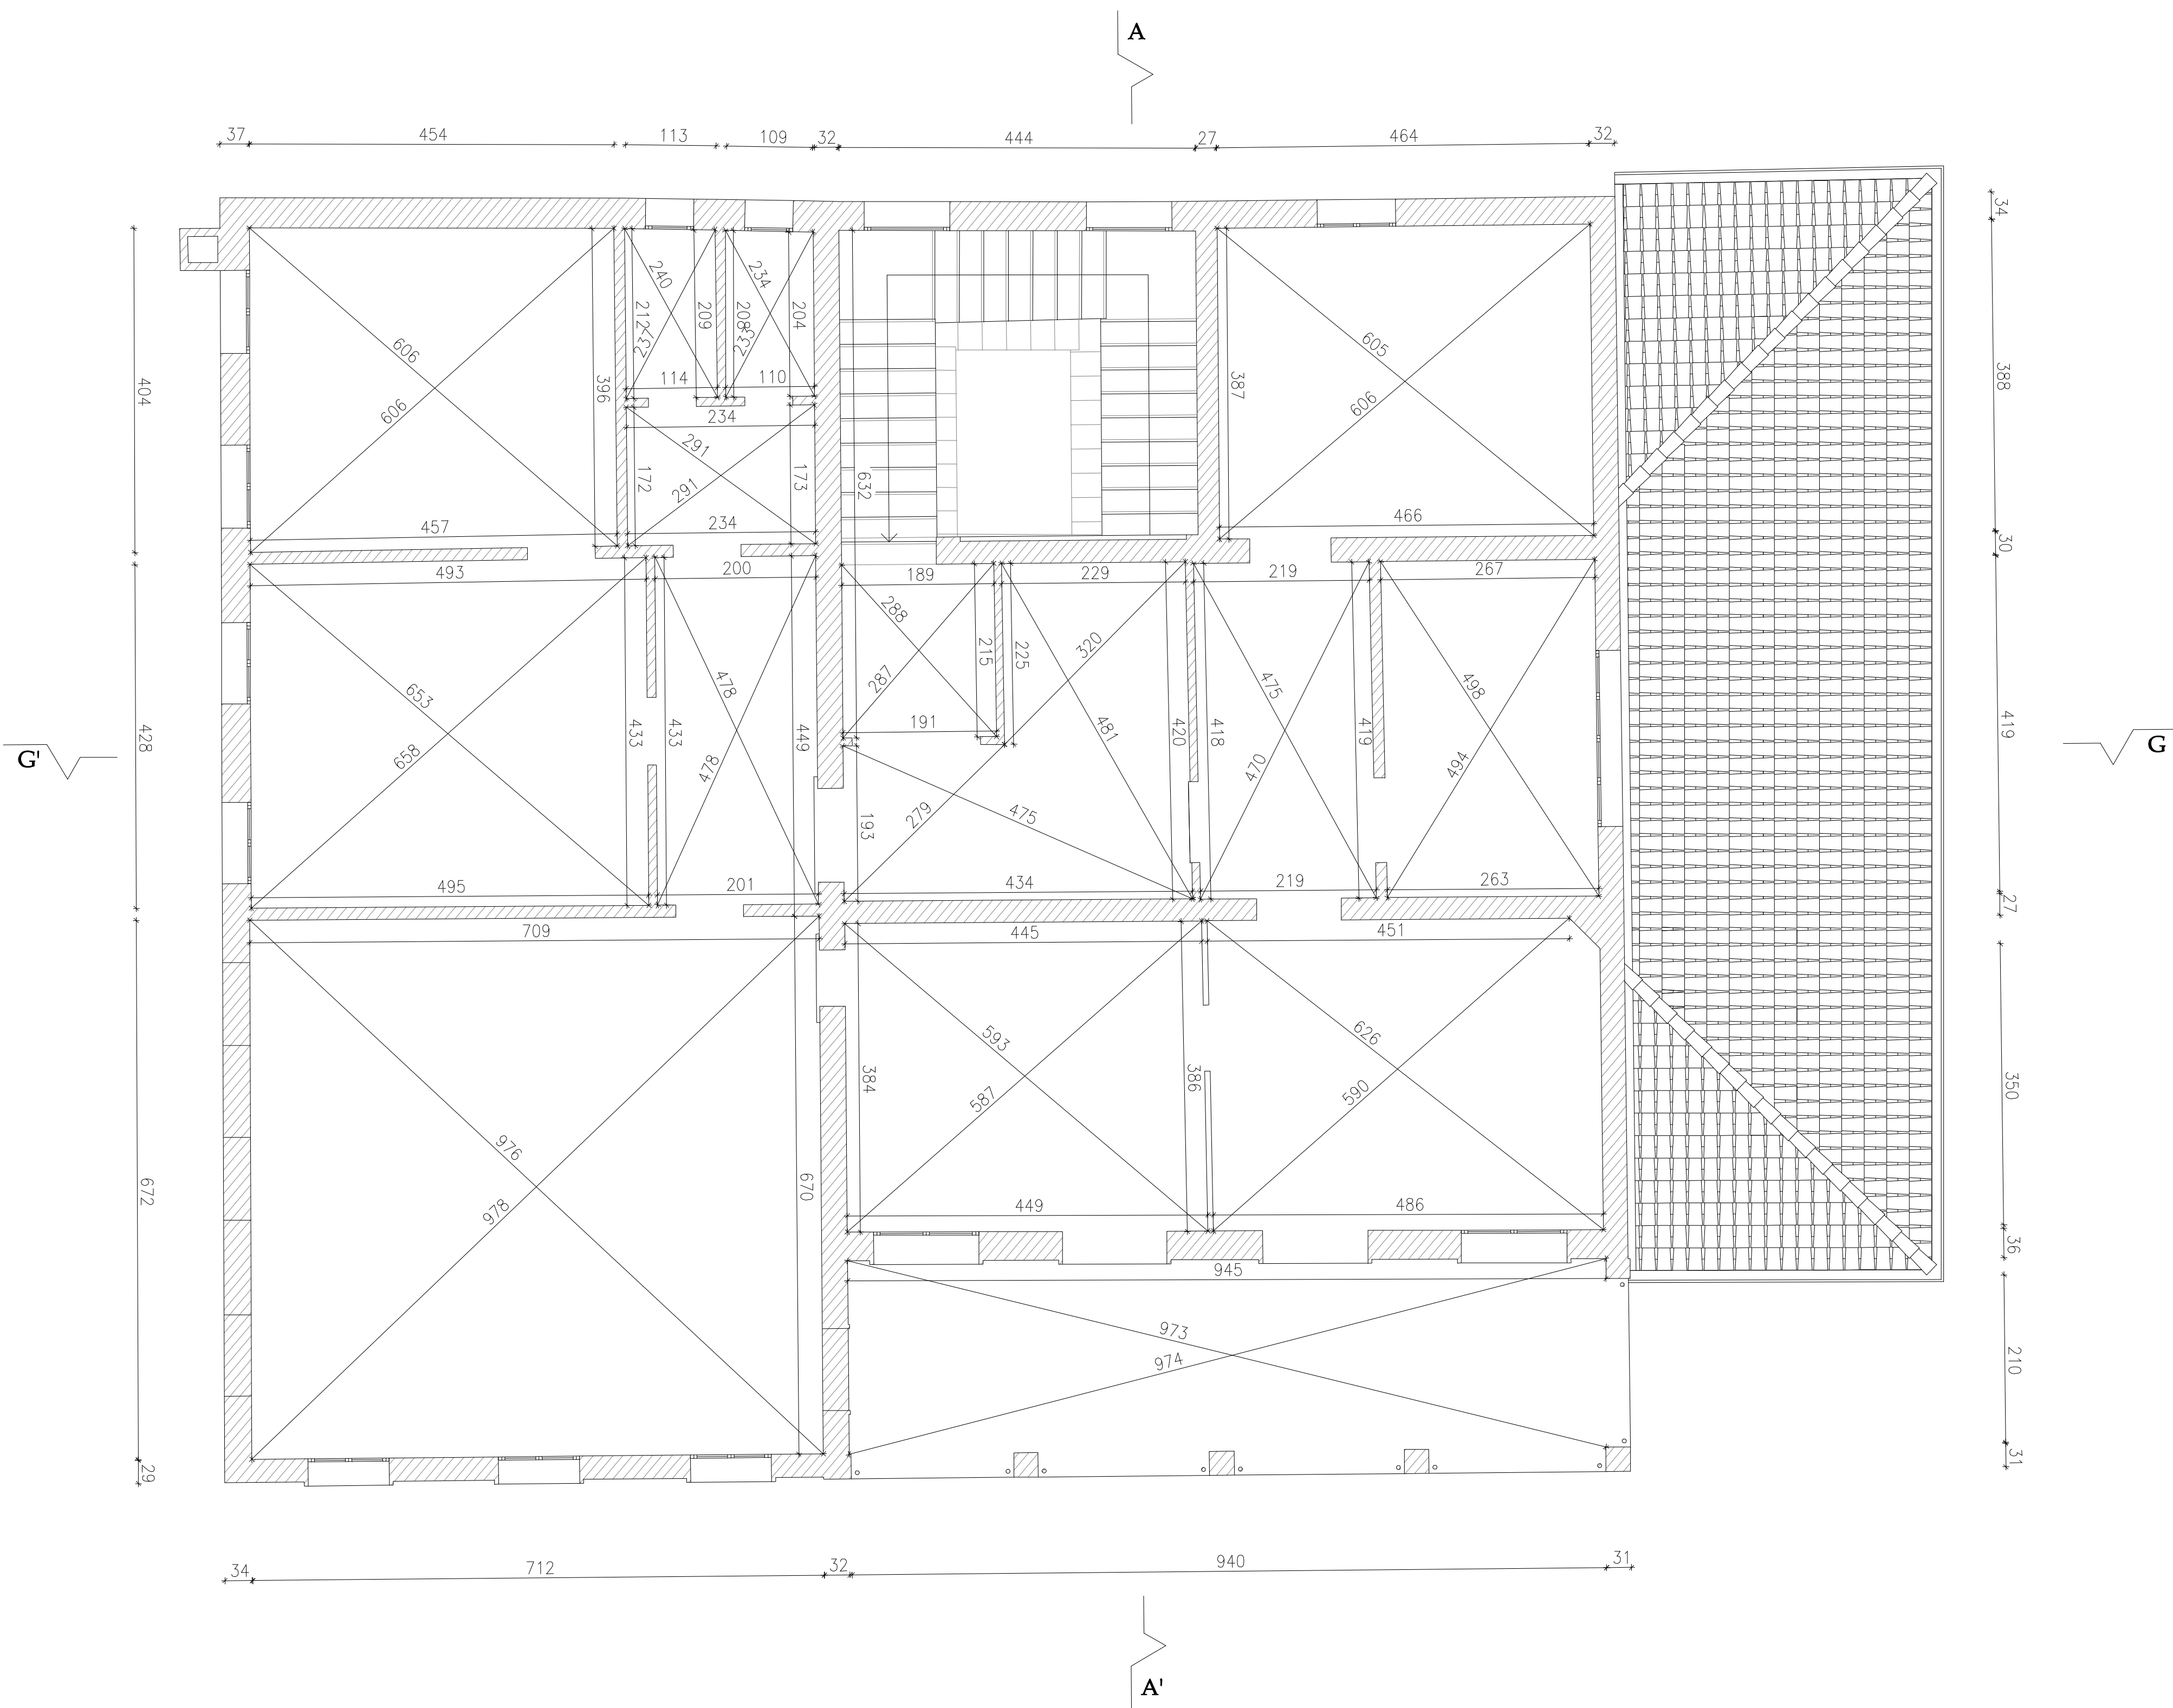

PIANTA PIANO SECONDO

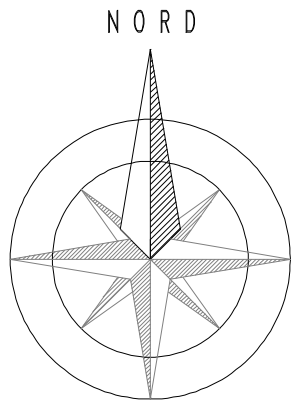

Il committente : MAGISTRATO ALLE ACQUE DI VENEZIA		
Il progettista : ARCHITETTO MASSIMO RIGO		
ARCHITETTO MASSIMO RIGO - SAN MARCO 4700, 30124 VENEZIA, TEL. E TELEFAX 041 5221079		
COMMITTENTE: MAGISTRATO ALLE ACQUE DI VENEZIA		
— COMUNE DI CITTADELLA (PADOVA) —		
EX CASA DEL FASCIO, PIAZZA MARTIRI DEL GRAPPA 17 - CITTADELLA (PD)		
CATASTO FABBRICATI, FOGLIO 23, SEZIONE B, PARTICELLA 355		
RILIEVO ARCHITETTONICO - PIANTA PIANO SECONDO		Data : OTTOBRE 2013
scala : 1:50		Tavola n. 03
progettista: ARCH. MASSIMO RIGO	collaboratore: DOTT. CONS. FRANCESCA BALZARIN	referimento: