

Agenzia delle Entrate
CATASTO FABBRICATI
Ufficio Provinciale di
Cosenza

ELABORATO PLANIMETRICO

Compilato da:
Bellaveduta Riccardo
Iscritto all'albo:
Geometra Dipendente Pubblico
Prov. N.

Comune di Rossano

Protocollo n. CS0056339 del 16/05/2019

Sezione: Foglio: 15 Particella: 4

Tipo Mappale n. del

Dimostrazione grafica dei subalterni

Scala 1 : 1000

PIANO TERRA

STRADA DI PROPRIETA' ESCLUSIVA

P.LLA 191

P.LLA 73

P.LLA 71

P.LLA 69

P.LLA 67

P.LLA 4/2
(ex P.LLA 53 -
area di sedime
forno)

P.LLA 49/1

P.LLA 4/1

P.LLA 50/1

P.LLA 51/1

P.LLA 52/1

P.LLA 4/1

Nord



Ultima planimetria in atti

Dichiarazione protocollo n.
Comune di Rossano
Contrada Voita Dell'orto

civ. SNC


Identificativi Catastali:
Sezione: 15
Foglio: 4
Particella: 4
Subalterno: 1

Compilata da:
Bellaveduta Riccardo
Iscritto all'albo:
Geometra Dipendente Pubblico
Prov. N.

**PLANIMETRIA STRADA
DI PROPRIETA' ESCLUSIVA**
scala 1/500

PLANIMETRIA LOTTO
scala 1/500

**PLANIMETRIA
D'INSIEME**
scala 1/1.000

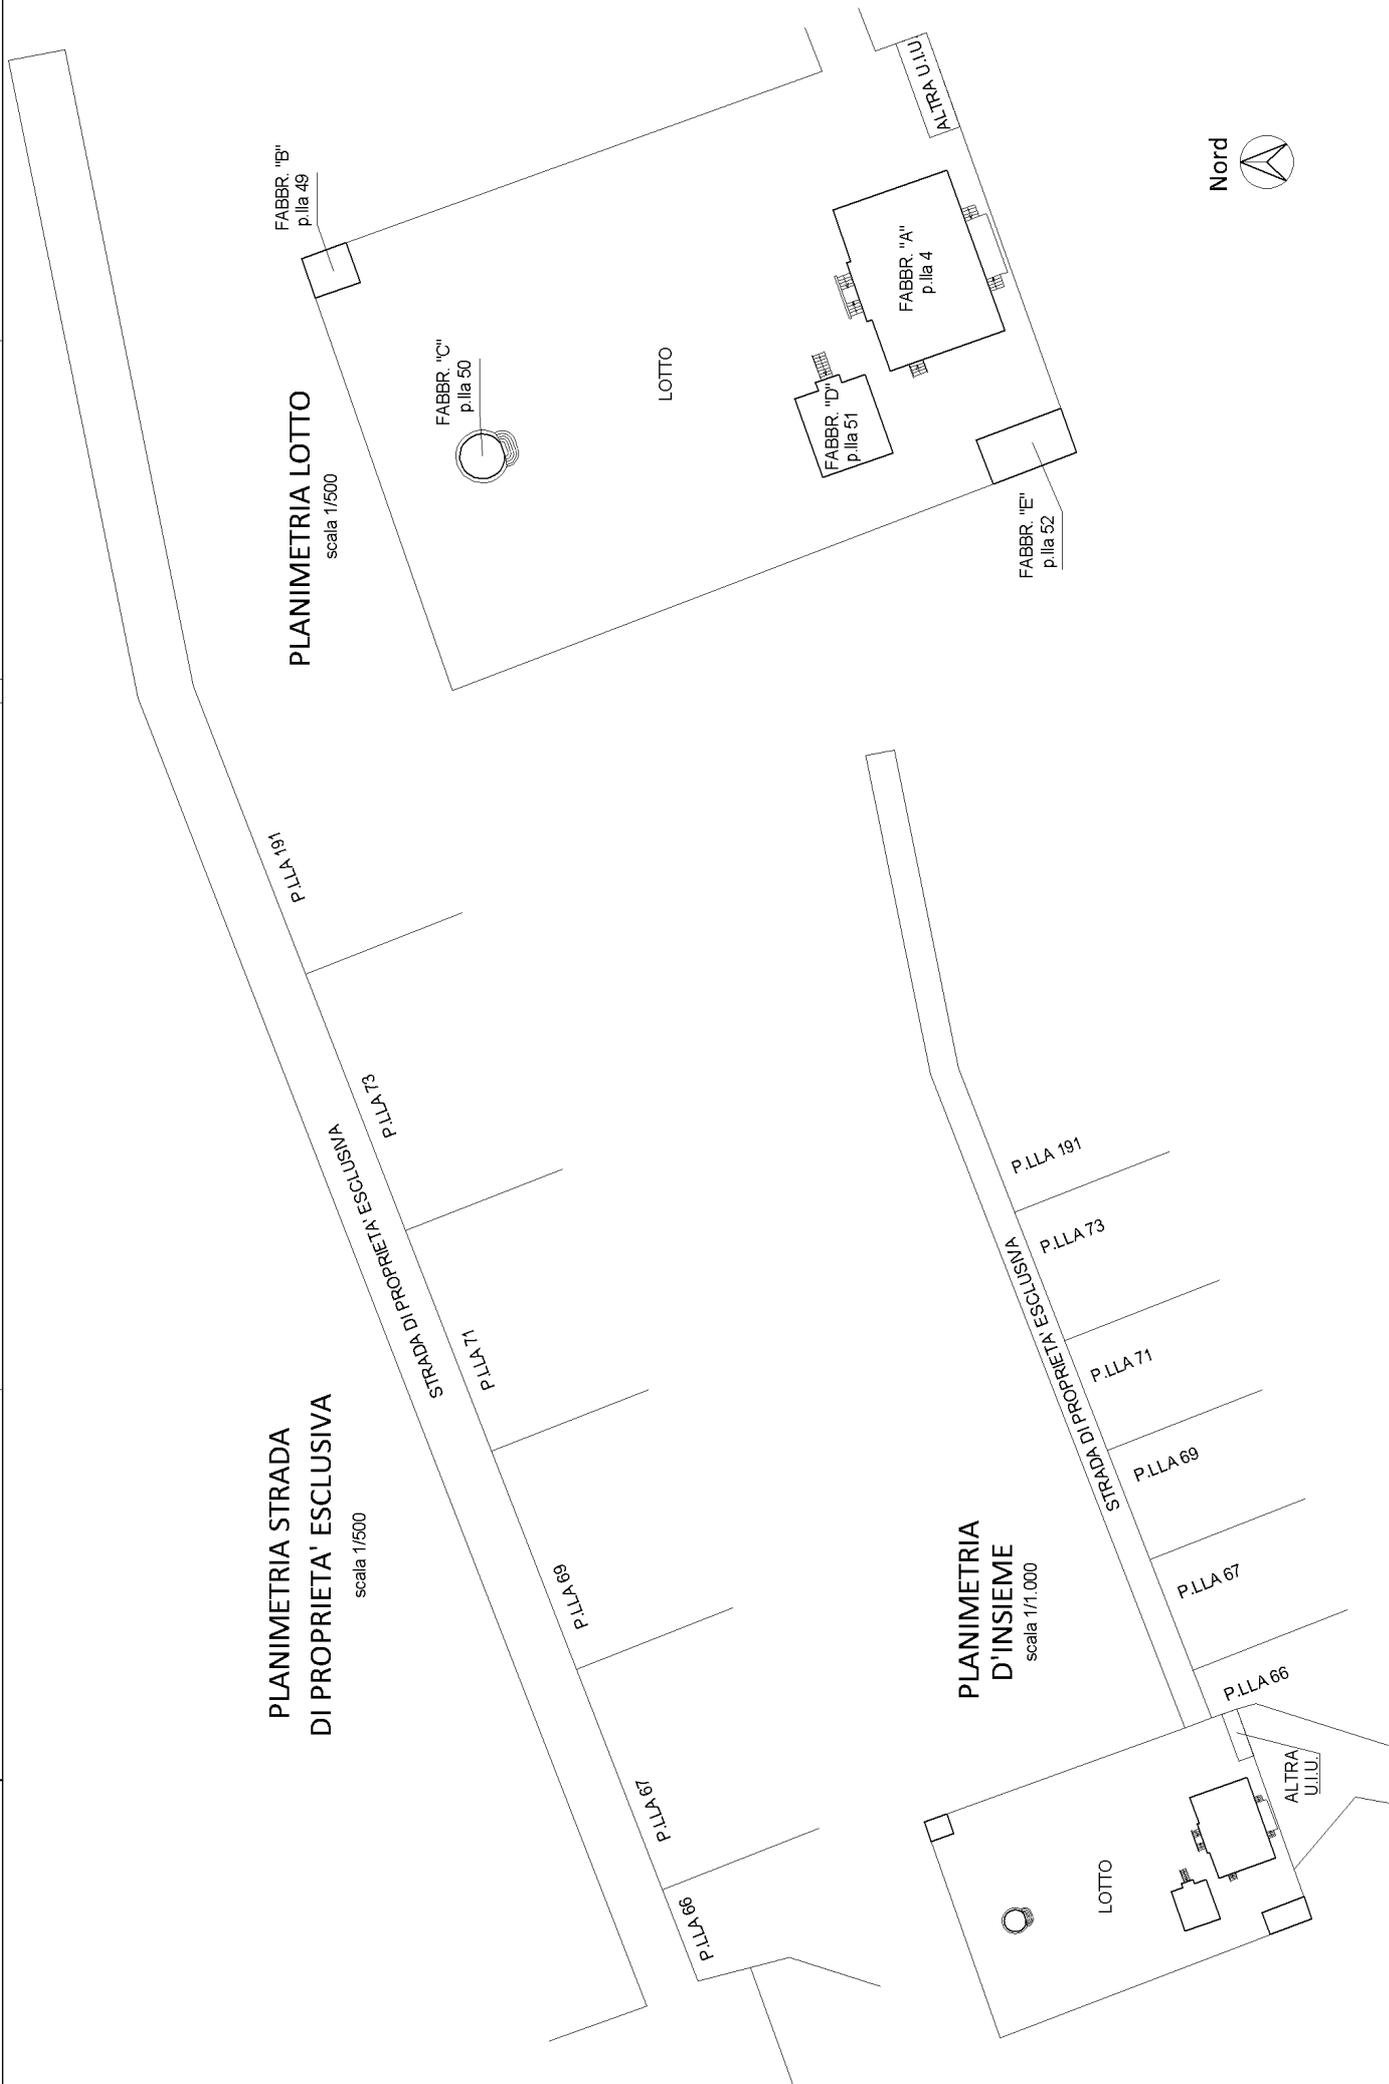

Dichiarazione protocollo n. _____ del _____
Comune di Rossano
Contrada Volta Dell'orto _____ civ. SNC

Identificativi Catastali:

Sezione:
Foglio: 15
Particella: 4
Subalterno: 1

Compilata da:
Bellaveduta Riccardo
Iscritto all'albo:
Geometra Dipendente Pubblico
Prov. _____ N. _____


Planimetria

Scheda n. 2

Scala 1:200


PIANTA PIANO TERRA

(fabbricato "A" - p.lla 4)

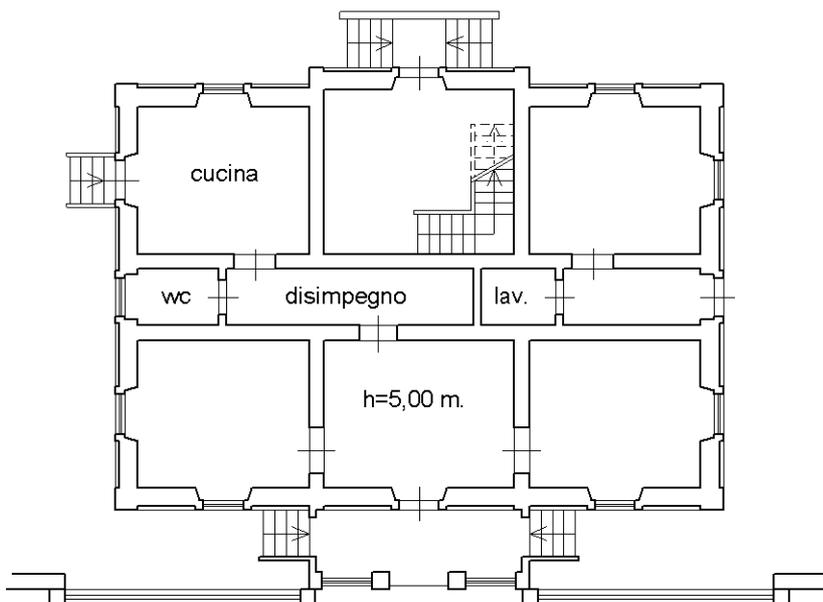

PIANTA PRIMO PIANO

(fabbricato "A" - p.lla 4)

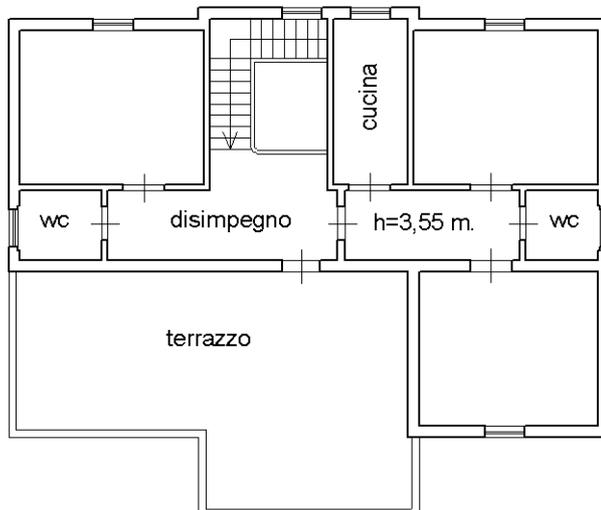

Nord



Dichiarazione protocollo n. _____ del _____
Comune di Rossano
Contrada Volta Dell'orto _____ civ. SNC


Identificativi Catastali:
Sezione:
Foglio: 15
Particella: 4
Subalterno: 1

Compilata da:
Bellaveduta Riccardo
Iscritto all'albo:
Geometra Dipendente Pubblico
Prov. _____ N. _____

Planimetria
Schema n. 3 Scala 1:100


PIANTA PIANO TERRA (rialzato)

(fabbricato "D" - p.lla 51)
h=4,50 m.

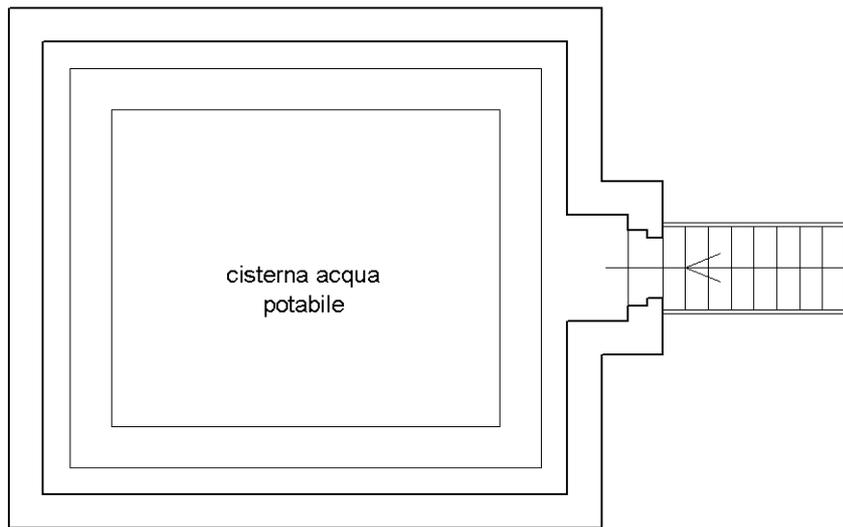


PIANTA PIANO TERRA

(fabbricato "B" - p.la 49)

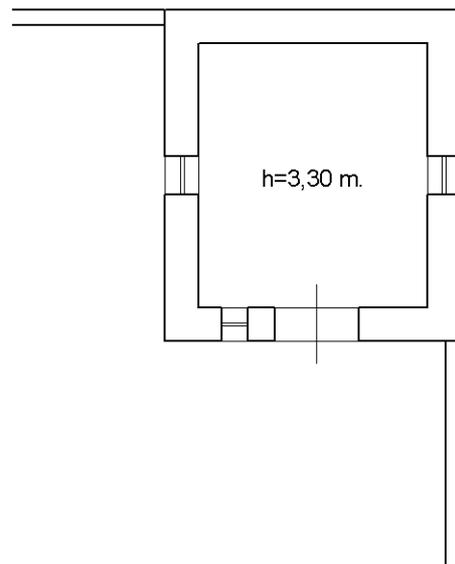

PIANTA PIANO TERRA

(fabbricato "E" - p.la 52)

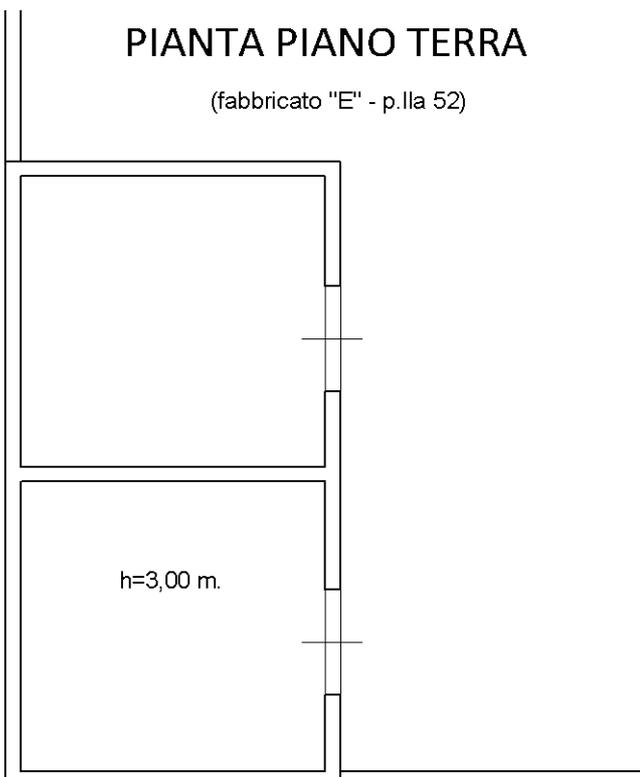

Nord



Agenzia delle Entrate
CATASTO FABBRICATI
Ufficio Provinciale di
Cosenza

Dichiarazione protocollo n. _____ del _____
Comune di Rossano
Contrada Volta Dell'orto _____ civ. SNC

Identificativi Catastali:
Sezione:
Foglio: 15
Particella: 4
Subalterno: 1

Compilata da:
Bellaveduta Riccardo
Iscritto all'albo:
Geometra Dipendente Pubblico
Prov. _____ N. _____

Planimetria
Schema n. 4 Scala 1:100

SEZIONE

PIANTA PIANO TERRA

(fabbricato "C" - p.lla 50)

