

Agenzia delle Entrate
CATASTO FABBRICATI


Dichiarazione protocollo n. _____ del _____
 Planimetria di u.i.u. in Comune di Trieste
 Largo Petazzi

Identificativi Catastali:
Sezione: V
Foglio: 2
Particella: 162
Subalterno:


Compilata da:
Scocco Tommaso
Iscritto all'albo:
Geometri
Prov. Gorizia N. 163

Scheda n.1 Scala 1: 500

PIANTA PIANO RIALZATO
H = 3,85 MI

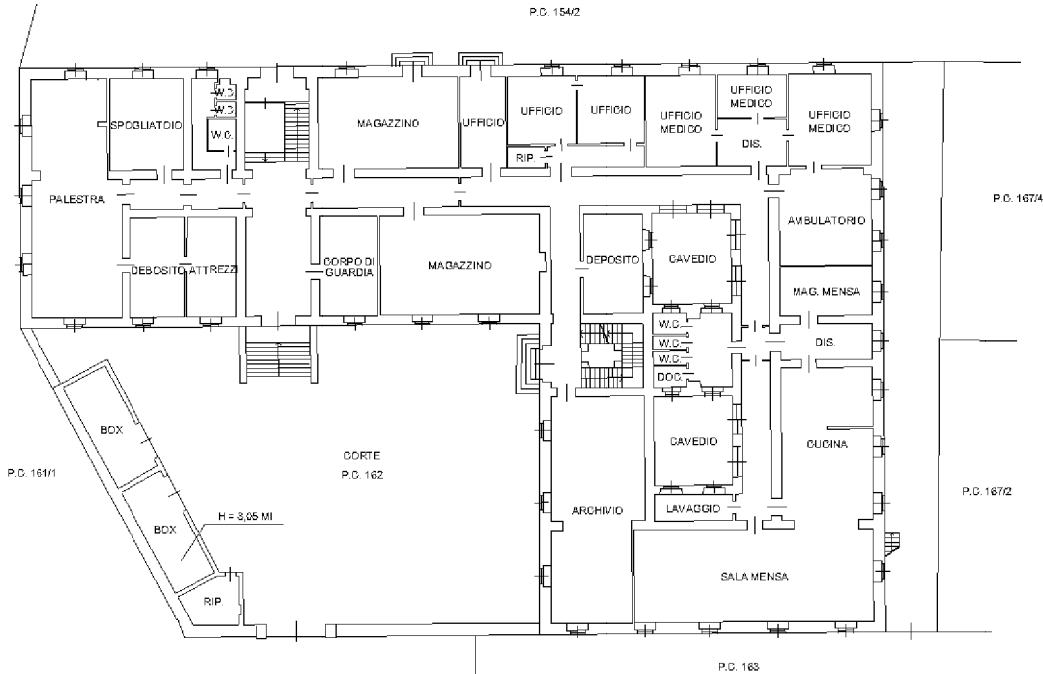


PIANTA PIANO SEMINTERRATO
H = 2,75 MI

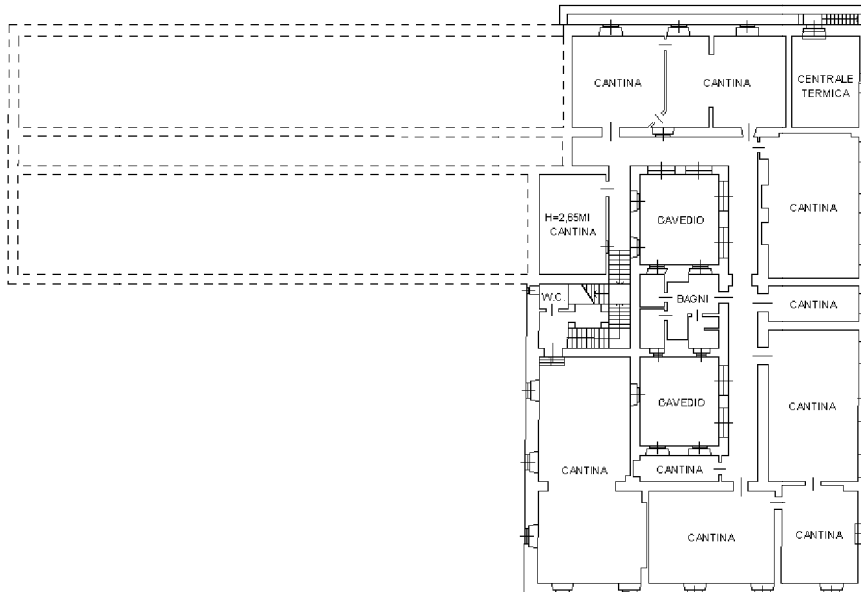


PIANTA PIANO PRIMO
H = 3,75 MI



PIANTA PIANO QUARTO - SOTTOTETTO

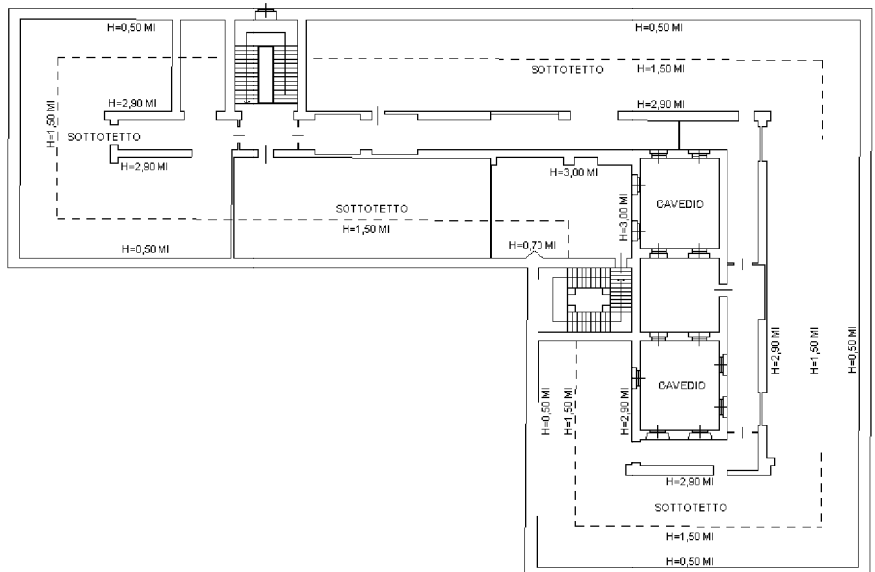

PIANTA PIANO SECONDO
H = 3,60 MI

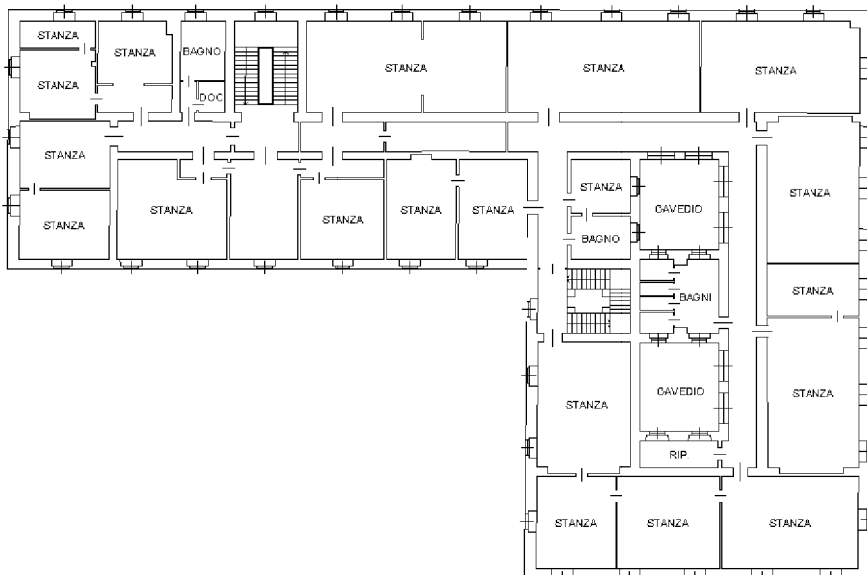

PIANTA PIANO TERZO
H = 3,65 MI

