

Agenzia del Territorio
CATASTO FABBRICATI
Ufficio Provinciale di
Napoli

Dichiarazione protocollo n. 98727 42402/2003

Planimetria di u.i.u. in Comune di Napoli

Via Pavia

civ. 134

Identificativi Catastali:

Sezione: VIC

Foglio: 15

Particella: 113

Subalterno: 19

Compilata da:
Micillo MarioIscritto all'albo:
Geometri

Prov. Napoli


N. 5192

Scheda n. 1

Scala 1:100

PIANTA PIANO QUARTO

INTERNO 18 H= 3,50

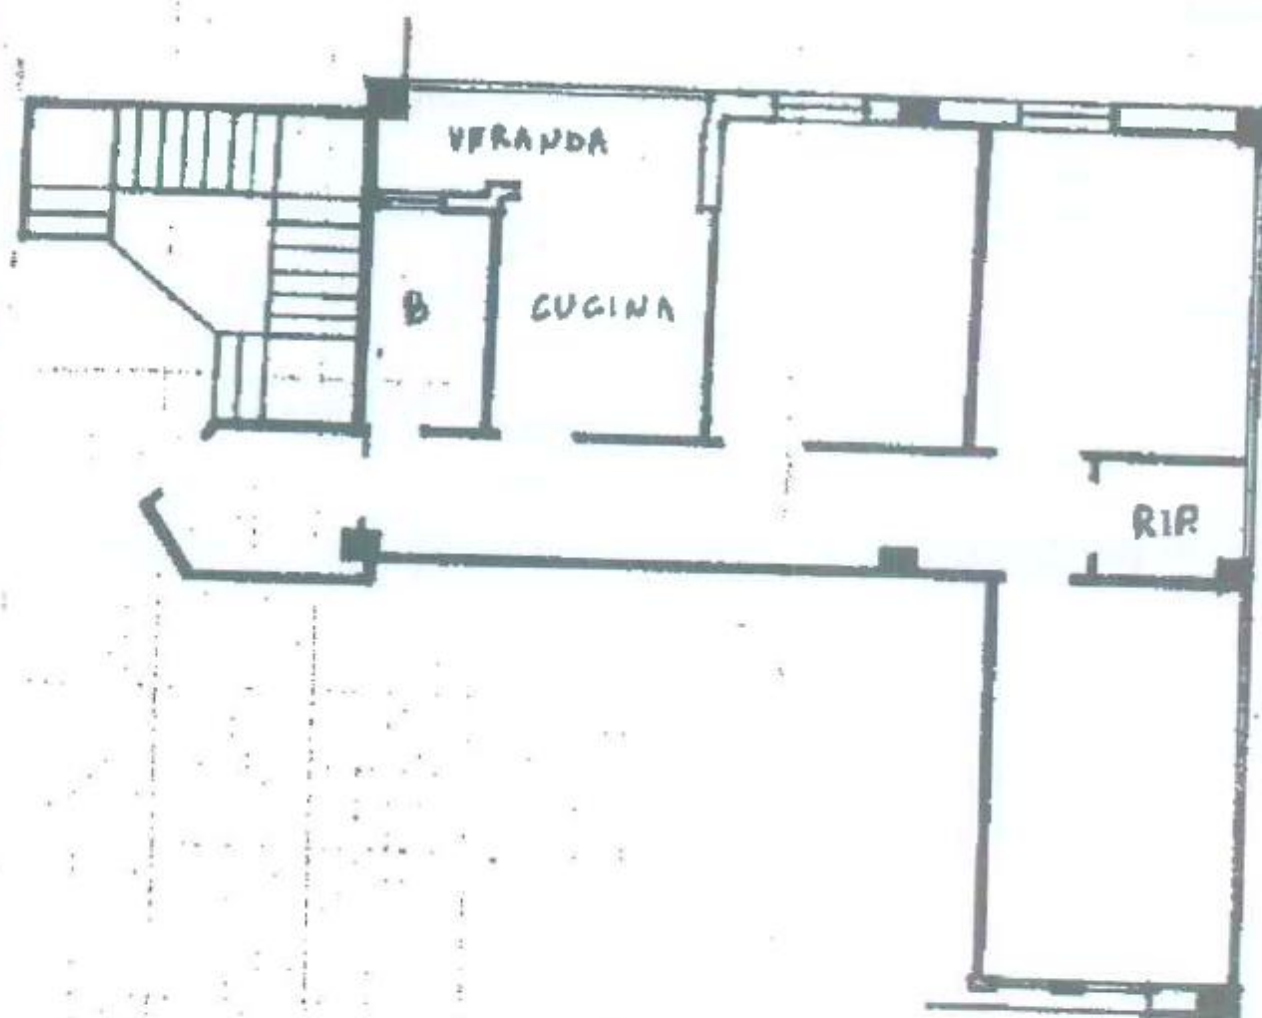

VIA PAVIA

VIA PAVIA n. 134 piano: 4 interno: 18;

tima planimetria in atti