

**Agenzia del Territorio
CATASTO FABBRICATI
Ufficio Provinciale di
Salerno**

visuazione protocollo n. SA0391936 del 11/10/2004

Planimetria di u.i.v. in Comune di Salerno

Via ARCE

civ. 10

Identificativi Catastali:

Sezione:

Foglio: 62

Particella: 9

Subalterno: 38

Compilata da:

D'Auria Germano

Iscritto all'albo:

Geometra Dipendente Pubblico

Prov.

N.

Scheda n. 1


Scala 1:200



PIANTA PIANO QUINTO

SCALA B - INT. 11

h = 3.00

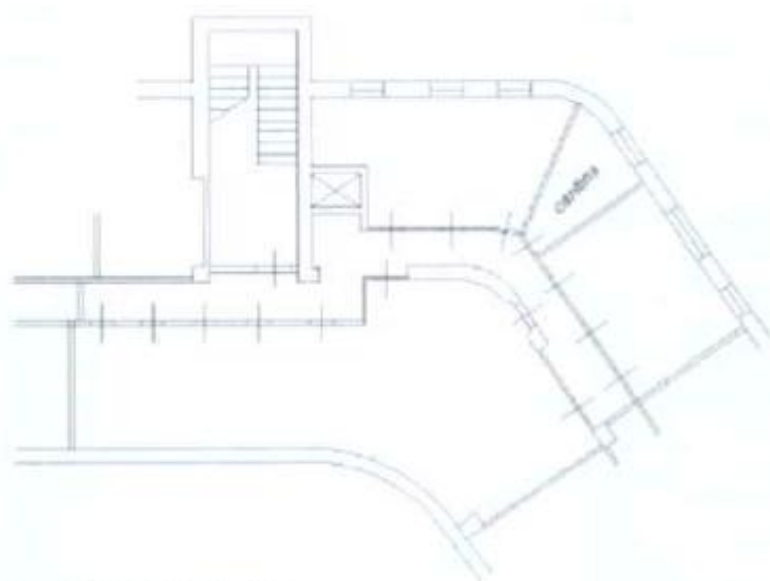

PIANTA PIANO CANTINATO

SCALA B

h = 2.80

Ultima planimetria in atti

Data: 04/12/2017 - n. T90979 - Richiedente: CCCRNT57S28E054K

Totale schede: 1 - Formato di acquisizione: A4(210x297) - Formato stampa richiesto: A4(210x297)