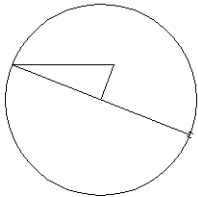
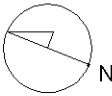


ELABORATO PLANIMETRICO		Agenzia del Territorio CATASTO FABBRICATI Ufficio Provinciale di Torino	
Compilato da: Lo Conte Domenico			
Iscritto all'albo: Geometri			
Prov. Torino		N. 7573	
Comune di Pecetto Torinese		Protocollo n. TO0434300 del 20/05/2011	
Sezione: Foglio: 2 Particella: 27		Tipo Mappale n. 350295 del 07/04/2010	
Dimostrazione grafica dei subalterni		Scala 1 : 500	
particella 26 sub.1-cortile- b.c.n.c. ai sub.2/3 sub.3 sub.2 particella 28 particella 29 particella 29 PIANTA PIANO TERRA sub.3 sub.2 PIANTA PIANO PRIMO N SCALA 1:500			

ELABORATO PLANIMETRICO		Agenzia del Territorio CATASTO FABBRICATI Ufficio Provinciale di Torino	
Compilato da: Lo Conte Domenico			
Iscritto all'albo: Geometri			
Prov. Torino		N. 7573	
Comune di Pecetto Torinese		Protocollo n. TO0425157 del 18/05/2011	
Sezione:	Foglio: 2	Particella: 28	Tipo Mappale n. 350295 del 07/04/2011
Dimostrazione grafica dei subalterni			Scala 1 : 500
particella 27 particella 29 particella 29 particella 29 PIANO TERRENO  N SCALA 1:500			
Ultima planimetria in atti			
Data: 13/06/2019 - n. T185917 - Richiedente: Telematico			
Totale schede: 1 - Formato di acquisizione: A4(210x297) - Formato stampa richiesto: A4(210x297) - Fattore di scala non utilizzabile			

ELABORATO PLANIMETRICO		Agenzia del Territorio CATASTO FABBRICATI Ufficio Provinciale di Torino	
Compilato da: Lo Conte Domenico			
Iscritto all'albo: Geometri			
Prov. Torino		N. 7573	
Comune di Pecetto Torinese		Protocollo n. TO0425152 del 18/05/2011	
Sezione: Foglio: 2 Particella: 164		Tipo Mappale n. 332622 del 30/03/2011	
Dimostrazione grafica dei subalterni		Scala 1 : 500	
particella 166 particella 166 particella 165 particella 165 fabbricato collabente PIANO TERRENO  scala 1:200			
Ultima planimetria in atti			
Data: 13/06/2019 - n. T187353 - Richiedente: Telematico			
Totale schede: 1 - Formato di acquisizione: A4(210x297) - Formato stampa richiesto: A4(210x297) - Fattore di scala non utilizzabile			

**Agenzia del Territorio
CATASTO FABBRICATI
Ufficio Provinciale di
Torino**

Dichiarazione protocollo n. TO0434300 del 20/05/2011

Planimetria di u.i.u. in Comune di Pecetto Torinese

Strada Eremo

civ. 75

Identificativi Catastali:

Sezione:

Foglio: 2

Particella: 27

Subalterno: 2

Compilata da:

Lo Conte Domenico


Iscritto all'albo:
Geometri

Prov. Torino


N. 7573

Scheda n. 1


Scala 1:200

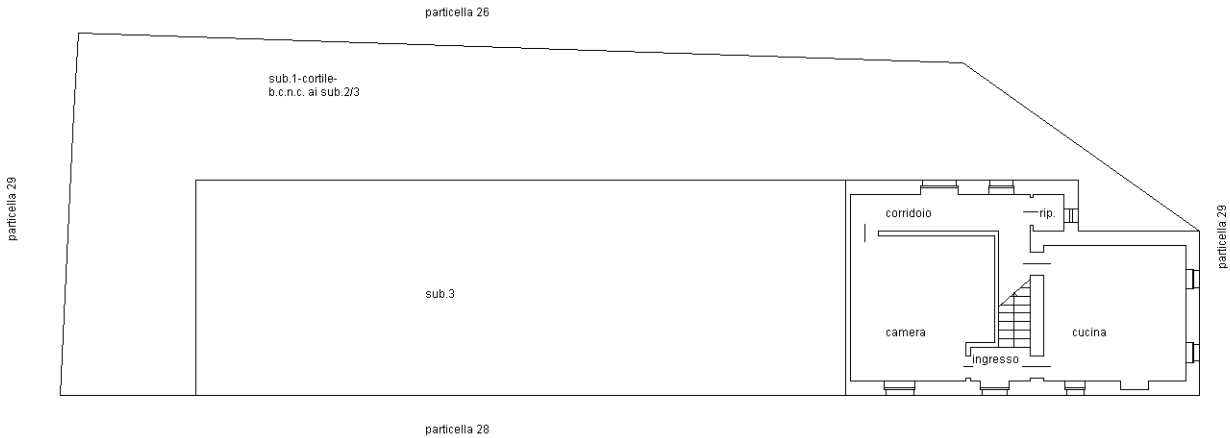

PIANTA PIANO TERRA
h.piano 3,00 mt.

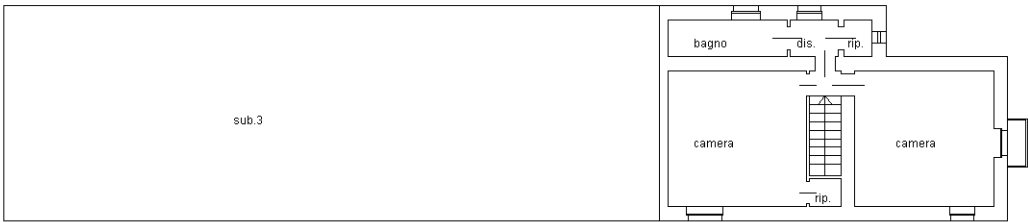

PIANTA PIANO PRIMO
t9;h.piano 3,00 mt.

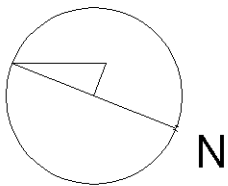

SCALA 1:200

Ultima planimetria in atti

Data: 16/09/2019 - n. T216970 - Richiedente: TRMSFN65M60F839E

Totale schede: 1 - Formato di acquisizione: A4(210x297) - Formato stampa richiesto: A4(210x297)