

**Agenzia delle Entrate  
CATASTO FABBRICATI  
Ufficio Provinciale di  
Rimini**

Dichiarazione protocollo n. del

Planimetria di u.i.u. in Comune di Rimini

Via Dei Mulini

civ. 41

Identificativi Catastali:

Sezione:

Foglio: 69

Particella: 113

Subalterno: 2

Compilata da:


Ferrari Luca

Iscritto all'albo:  
Geometri

Prov. Reggio Emilia

N. 02314

cheta n. 1 Scala 1:200

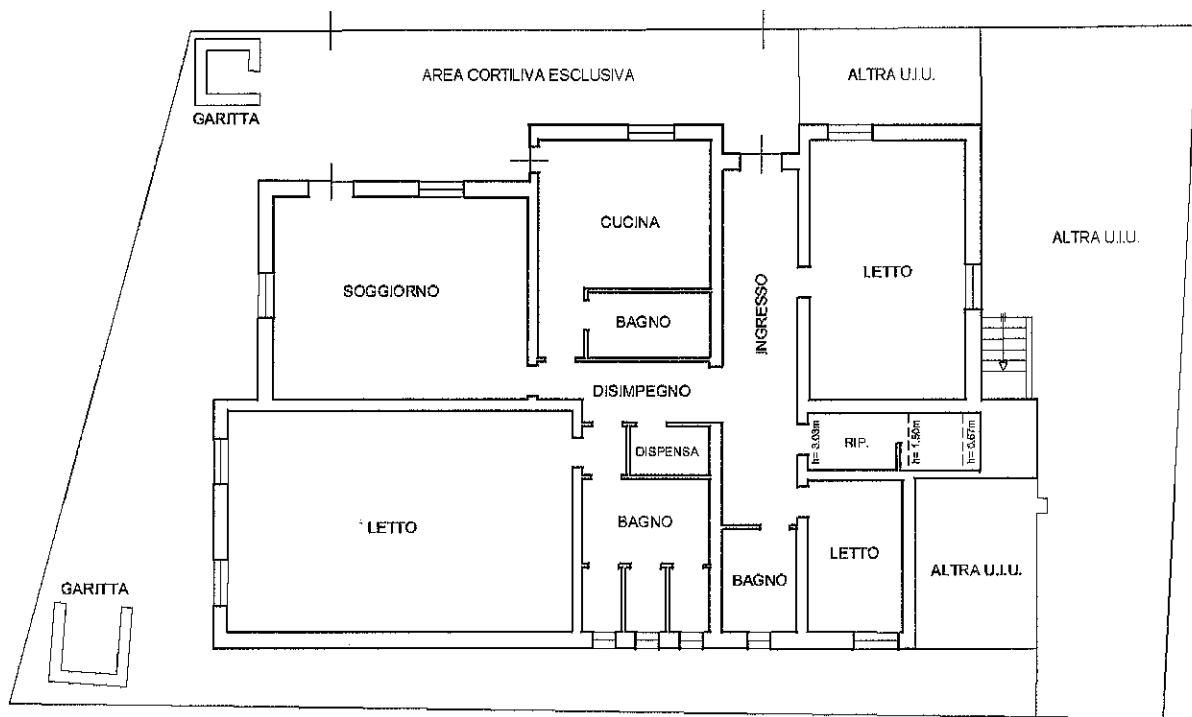


PIANTA PIANO TERRA h=2.97m

Collegio Geometri  
e Geometri Laureati  
della Provincia di Reggio Emilia



Iscrizione Albo  
N. 2314


Geometra  
Ferrari Luca  
C.F. FRR LCU 79021 H223Y

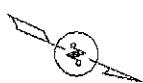


ELABORATO PLANIMETRICO	Compilato da: Ferrari Luca	Iscritto all'albo: Geometri	Prov. Reggio Emilia
Comune di Rimini	Sezione: Foglio: 69	Particella: 113	N. 02314
Dimostrazione grafica dei subalterni			Protocollo n. del

Tipo Mappale n. del Scala 1 : 200

Via dei Mulini

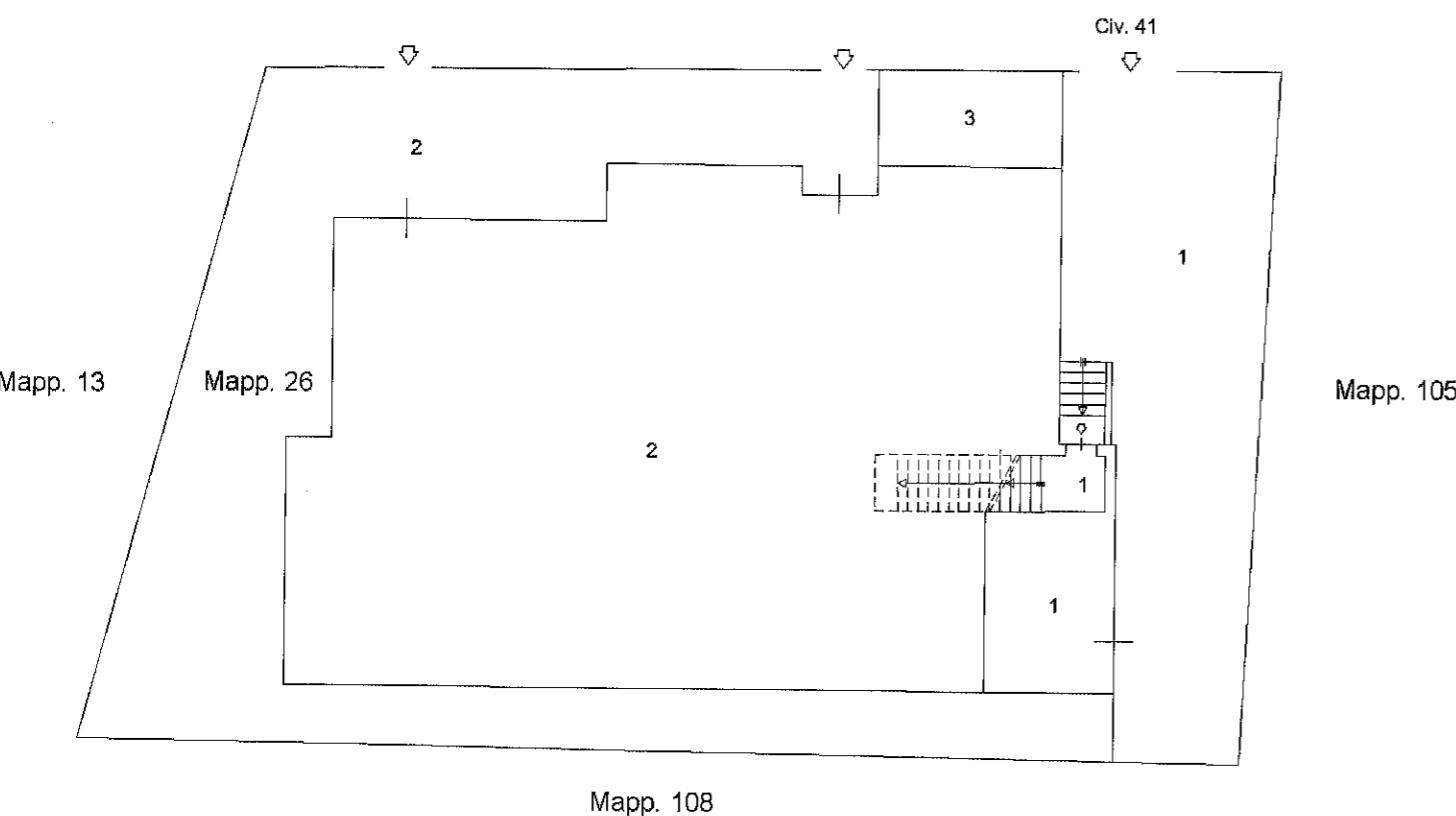

PIANTA PIANO TERRA

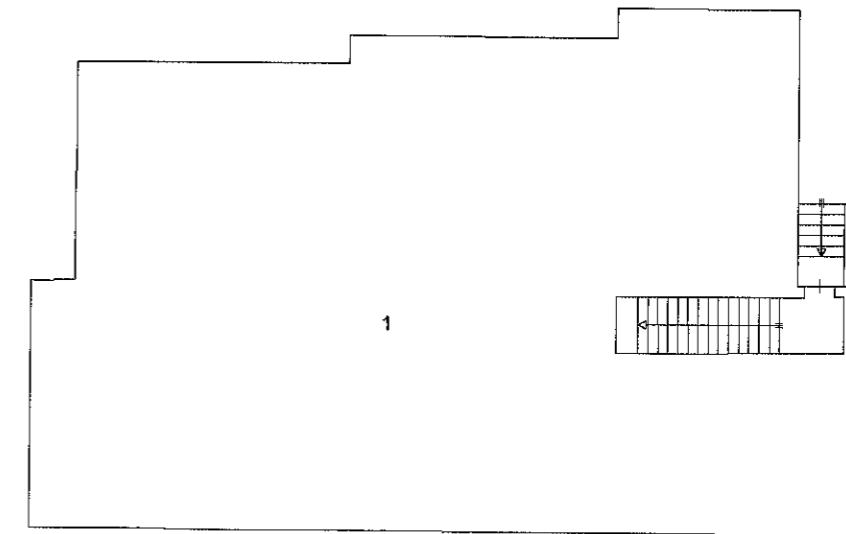

PIANTA PIANO PRIMO

