


Agenzia del Territorio  
**CATASTO FABBRICATI**  
Ufficio Provinciale di  
Sassari

Dichiarazione protocollo n. _____ del _____	
Planimetria di u.i.u. in Comune di Sassari	
Via Genova	civ. 9
Identificativi Catastali: Sezione: Foglio: 126 Particella: 440 Subalterno: 34	Compilata da: Atzeni Andrea Isritto all'albo: Ingegneri Prov. Oristano N. 263

Scheda n. 1      Scala 1:200

PIANTA PIANO TERRA  
H= 3.40

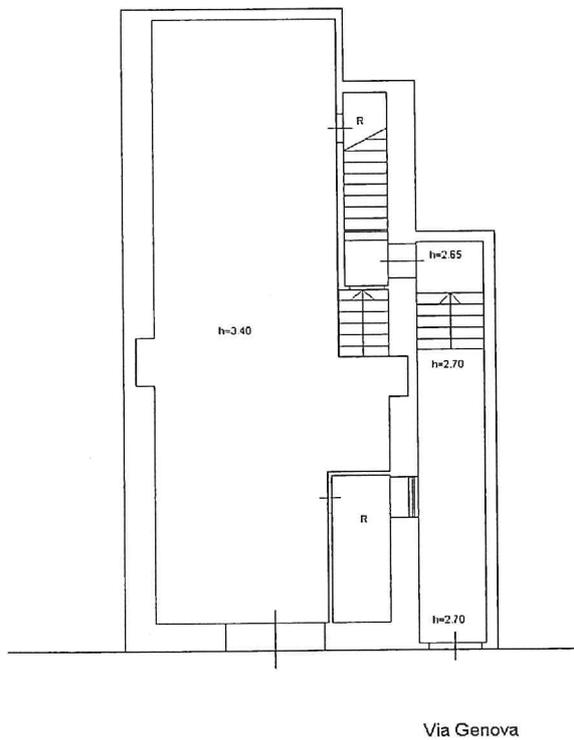

*Andrea Atzeni*

AGENZIA DEL TERRITORIO  
PROVINCIA ORISTANO  
n. 263      Dott. Ing. Andrea Atzeni

