

Agenzia del Territorio
CATASTO FABBRICATI
Ufficio Provinciale di
Venezia

Dichiarazione protocollo n. _____ del _____
Planimetria di u.i.u. in Comune di Venezia - Venezia
Via A. Palladio _____ civ. _____

Identificativi Catastali:

Sezione: VE
Foglio: 1
Particella: 1195
Subalterno: 254

Compilata da:
Cubadda Giorgio


Iscritto all'albo:
Ingegnere Dipendente Pubblico

Prov. _____ N. _____

Scheda n. 1

Scala 1:200

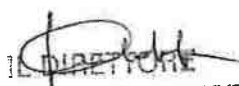


Dott. Ing. Giorgio CUBADDA

PIANTA PIANO TERRA



Agenzia del Territorio
CATASTO FABBRICATI
 Ufficio provinciale di
 Venezia


Scheda n. 2
 Scala 1: 500

Dichiarazione protocollo n. del
 Planimetria di u.i.v. in Comune di Venezia - Venezia
 Via A. Palladio civ.

Identificativi Catastali:
 Sezione: VE
 Foglio: 1
 Particella: 1195
 Subalterno: 254

Compilata da:
 Cubadda Giorgio
 Iscritto all'albo:
 Ingegnere Dipendente Pubblico
 Prov. N.

PIANTA PIANO TERRA

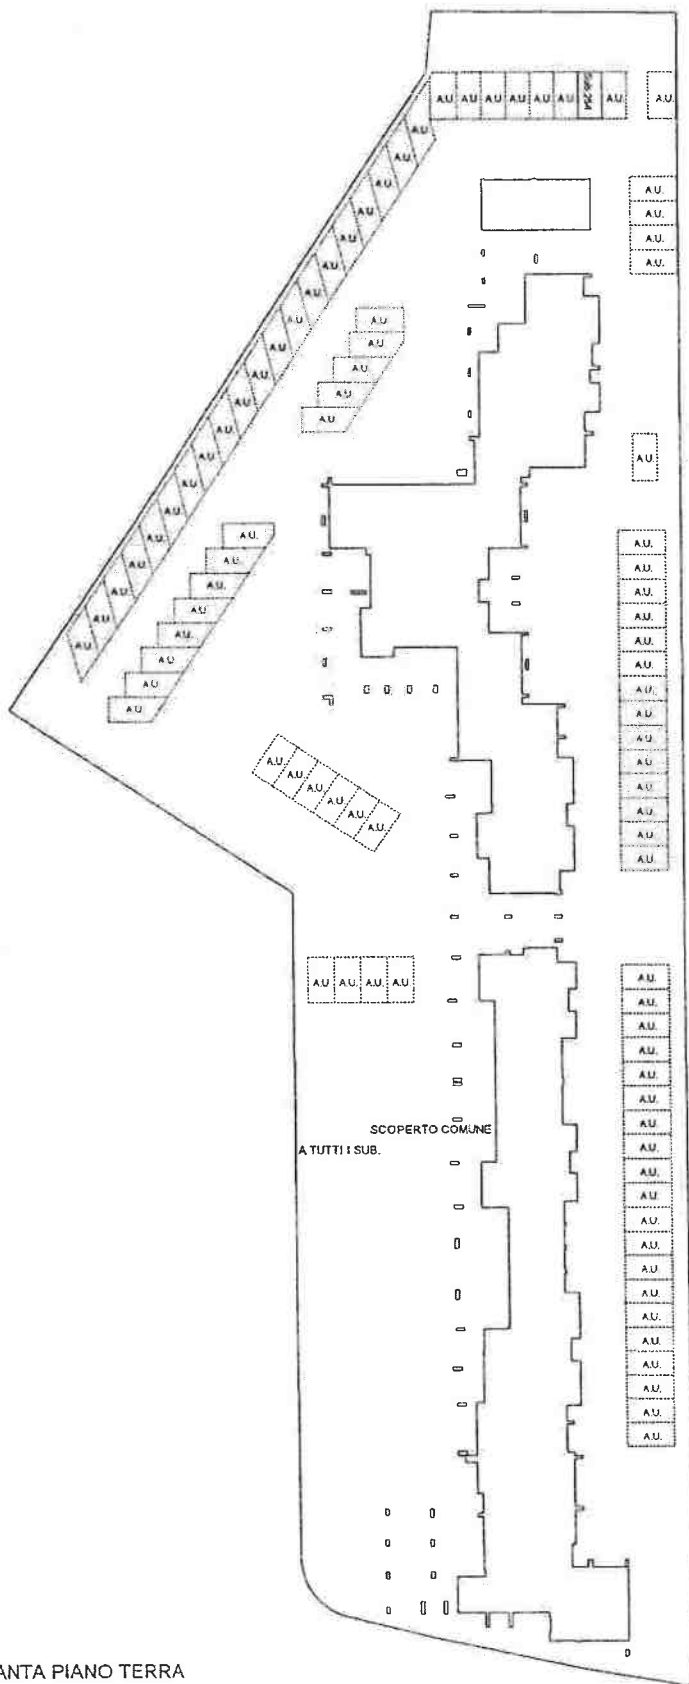

IL DIRETTORE
 Dott. Ing. *Giorgio Cubadda*

