

MONREALE Sp.A


VIA SAN TOMMASO D'AQUINO 4
VIA SU PLANU 28
PIANTA PIANO SOTTOSUOLO

SCALA 1:200

LOTTO 5

SUB. 1	BENE COMUNE, NON CENSIBILE, AI SU
" 2	" " " " USCITE
" 3,4	SEBATOIO E AUTOCLAVE
" 37-42	POSTI MACCHINA
" 43	BENE COMUNE, NON CENSIBILE, VANO SCAL, CONTATORI
" 44	BENE COMUNE, NON CENSIBILE, VANO SCAL, ACCL
" 46	POSTI MACCHINA ALLE SCALE
" 47	PALESTRA
" 48-57	BENE COMUNE, NON CENSIBILE, AI SUB. DA 48 A 57
" 77	CANTINE
" 78	BENE COMUNE, NON CENSIBILE, AI SUB. DA 78 A 125 CORSA
" 78-88	" " " " USCITE DI SICUREZZA
" 113-125	POSTI MACCHINA
" 113-125	" " "

F° 2 MAPP. 1008 = RIF. TIPO MADPALE N° 10112 DEL 27.1.1984
PRENDE IL MADPALE N° 953

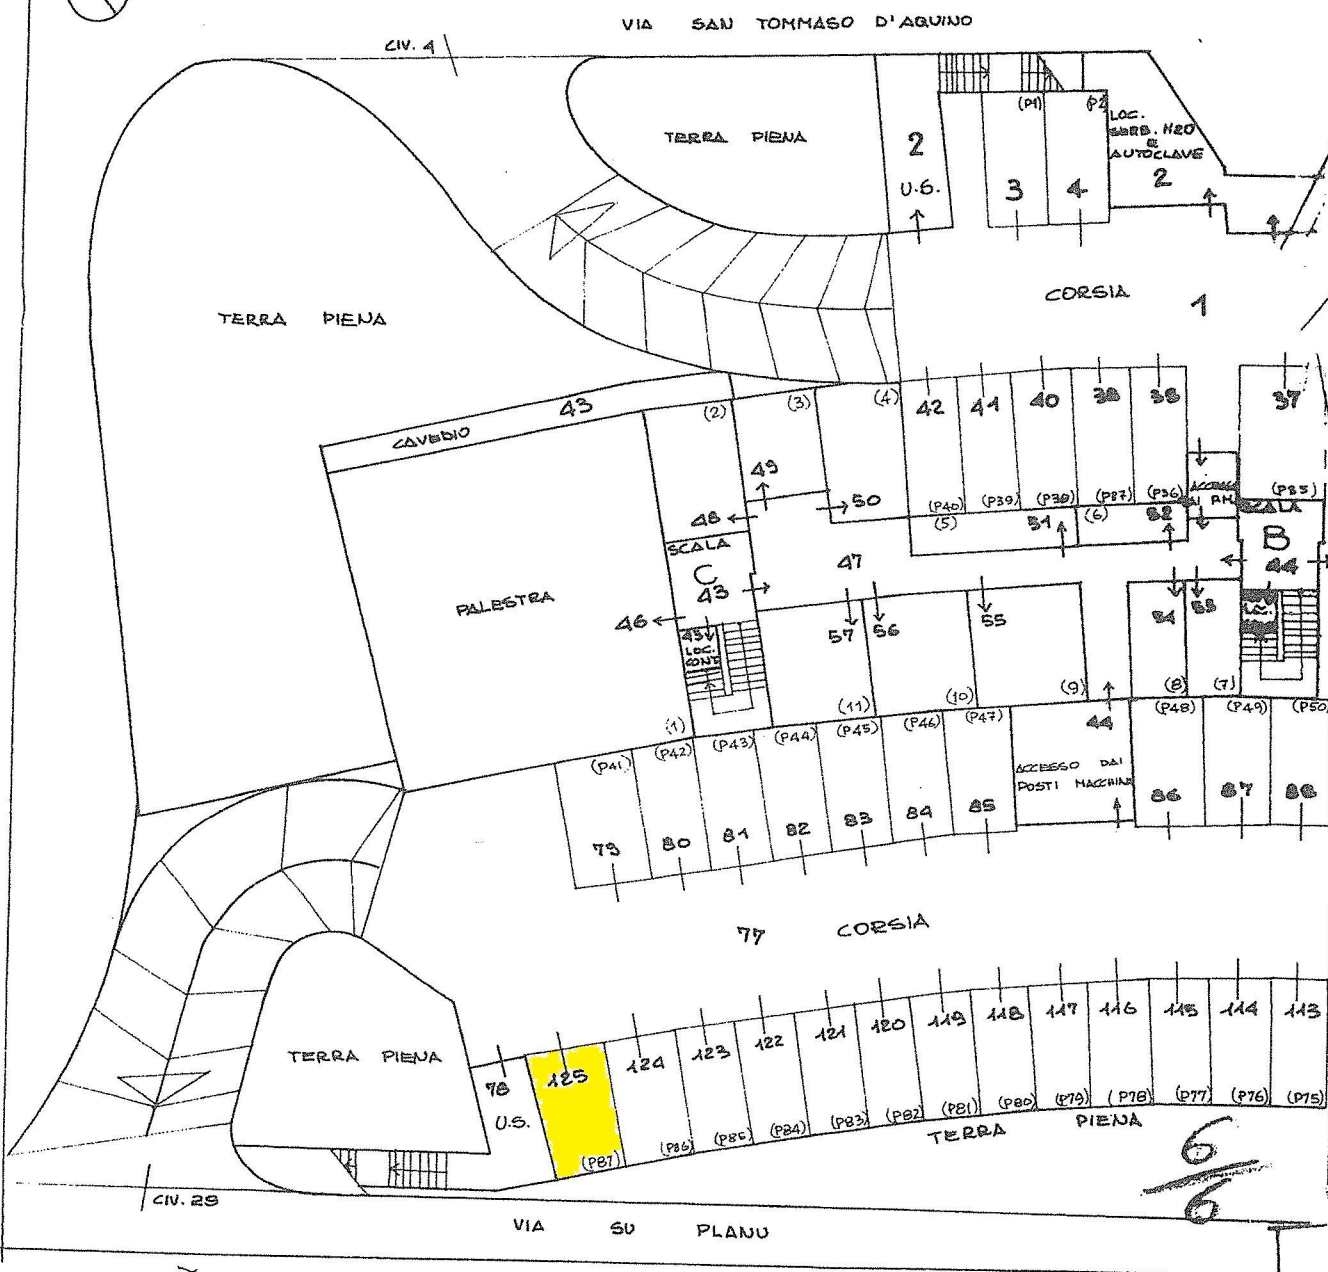

MONREALE S.p.A


VIA SAN TOMMASO D'AQUINO 4
VIA 60 PLANU 29
PIANTA PIANO SOTTOSUOLO

SCALA 1:200

LOTTO 5

SUB.	1	BENE COMUNE, NON CENSIBILE, AI SUB. DA 3 A 42 - CORSIA.
"	2	" " " " USCITE DI SICUREZZA.
"	5+36	POSTI MACCHINA
"	45	BENE COMUNE, NON CENSIBILE, VANO SCALA, CAVEDO, LOCALE CONTATORI.
"	58	BENE COMUNE, NON CENSIBILE, VANO SCALA, ACCESSO DAI POSTI MACCHINA ALLE SCALE.
"	58+69	CANTINE
"	70	BENE COMUNE, NON CENSIBILE, AI SUB. DA 71 A 76
"	71+76	CANTINE
"	77	BENE COMUNE, NON CENSIBILE, AI SUB. DA 78 A 125 - CORSIA.
"	78	" " " " USCITE DI SICUREZZA
"	88-112	POSTI MACCHINA

F° 2 MAPP. 1006 = RIF. TIPO MAPPALE N° 10112 DEL 27.1.1984
PRENDE IL MAPPALE N° 953

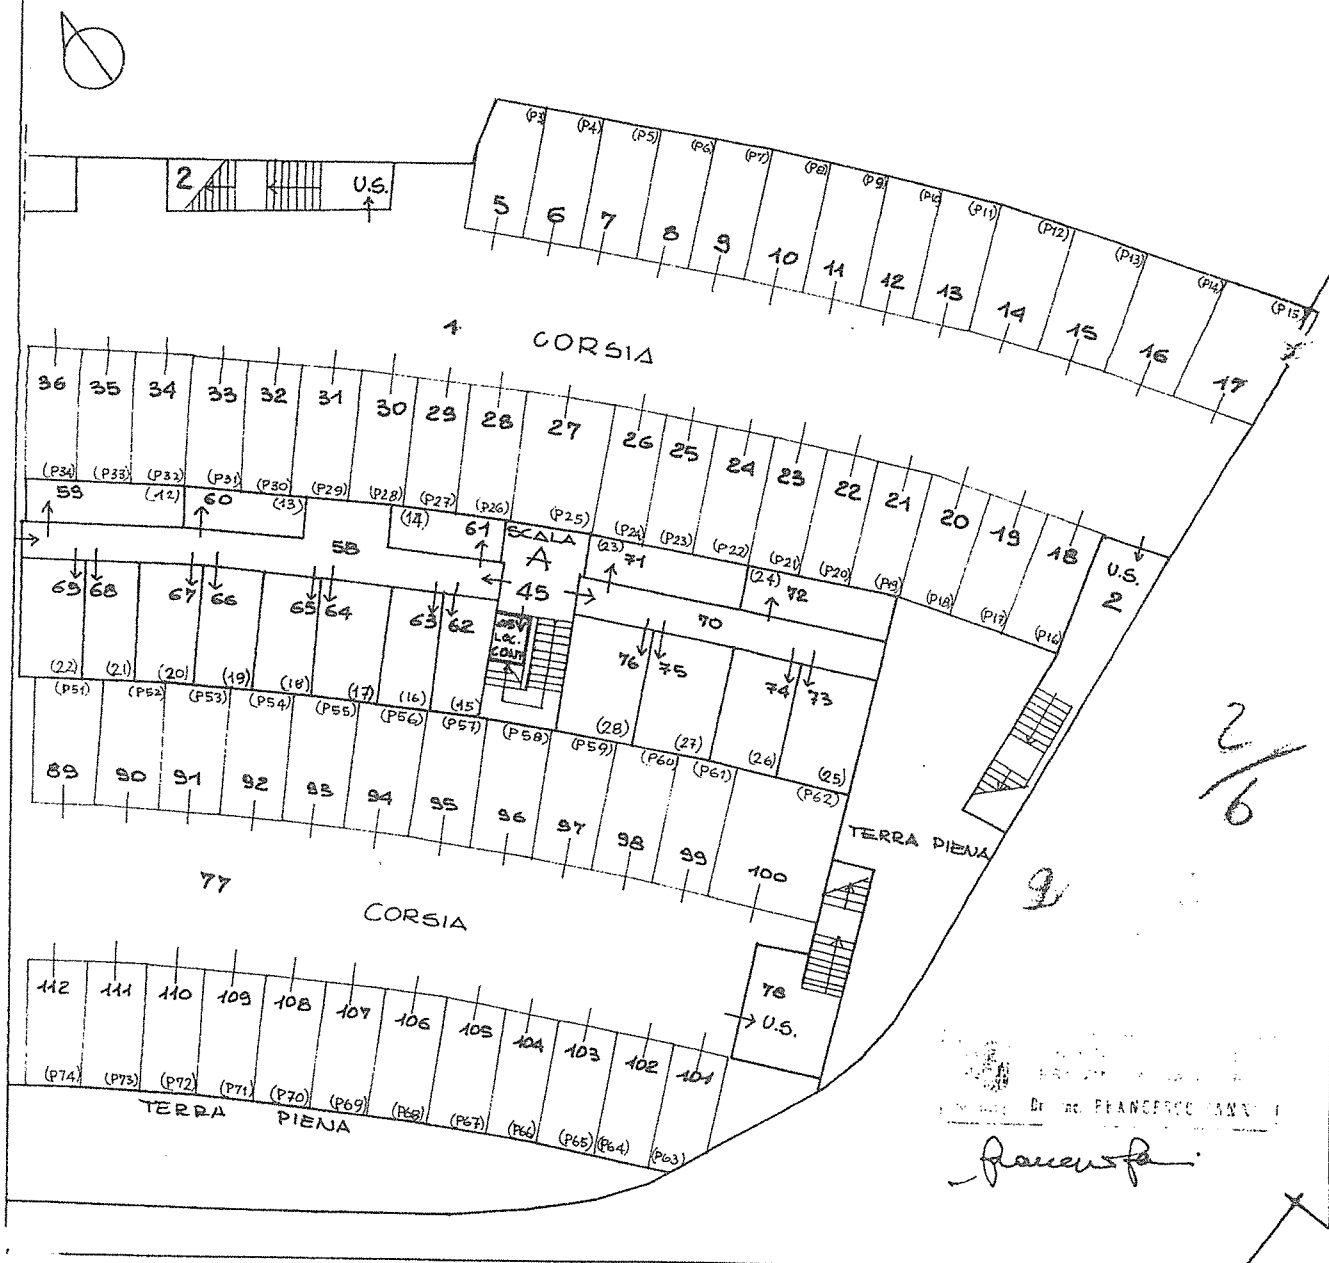

POSTI AUTO VIA SU PLANU N. 29 - CAGLIARI

