



MINISTERO DELLE FINANZE

DIREZIONE GENERALE DEL CATASTO E DEI SERVIZI TECNICI ERARIALI

MOD. B (Nuovo Catasto Edilizio Urbano)

NUOVO CATASTO EDILIZIO URBANO

(R. DECRETO-LEGGE 13 APRILE 1939, N. 652)


Lire
15

Planimetria dell'immobile situato nel Comune di CAGLIARI

Via SALARIS 17-Sc.E

Ditta SUSINI CARLA - nata a CAGLIARI il 20-11-1939 - RES. CAGLIARI - VIA SALARIS 17-Sc.E

Allegata alla dichiarazione presentata all'Ufficio Tecnico Erariale di CAGLIARI

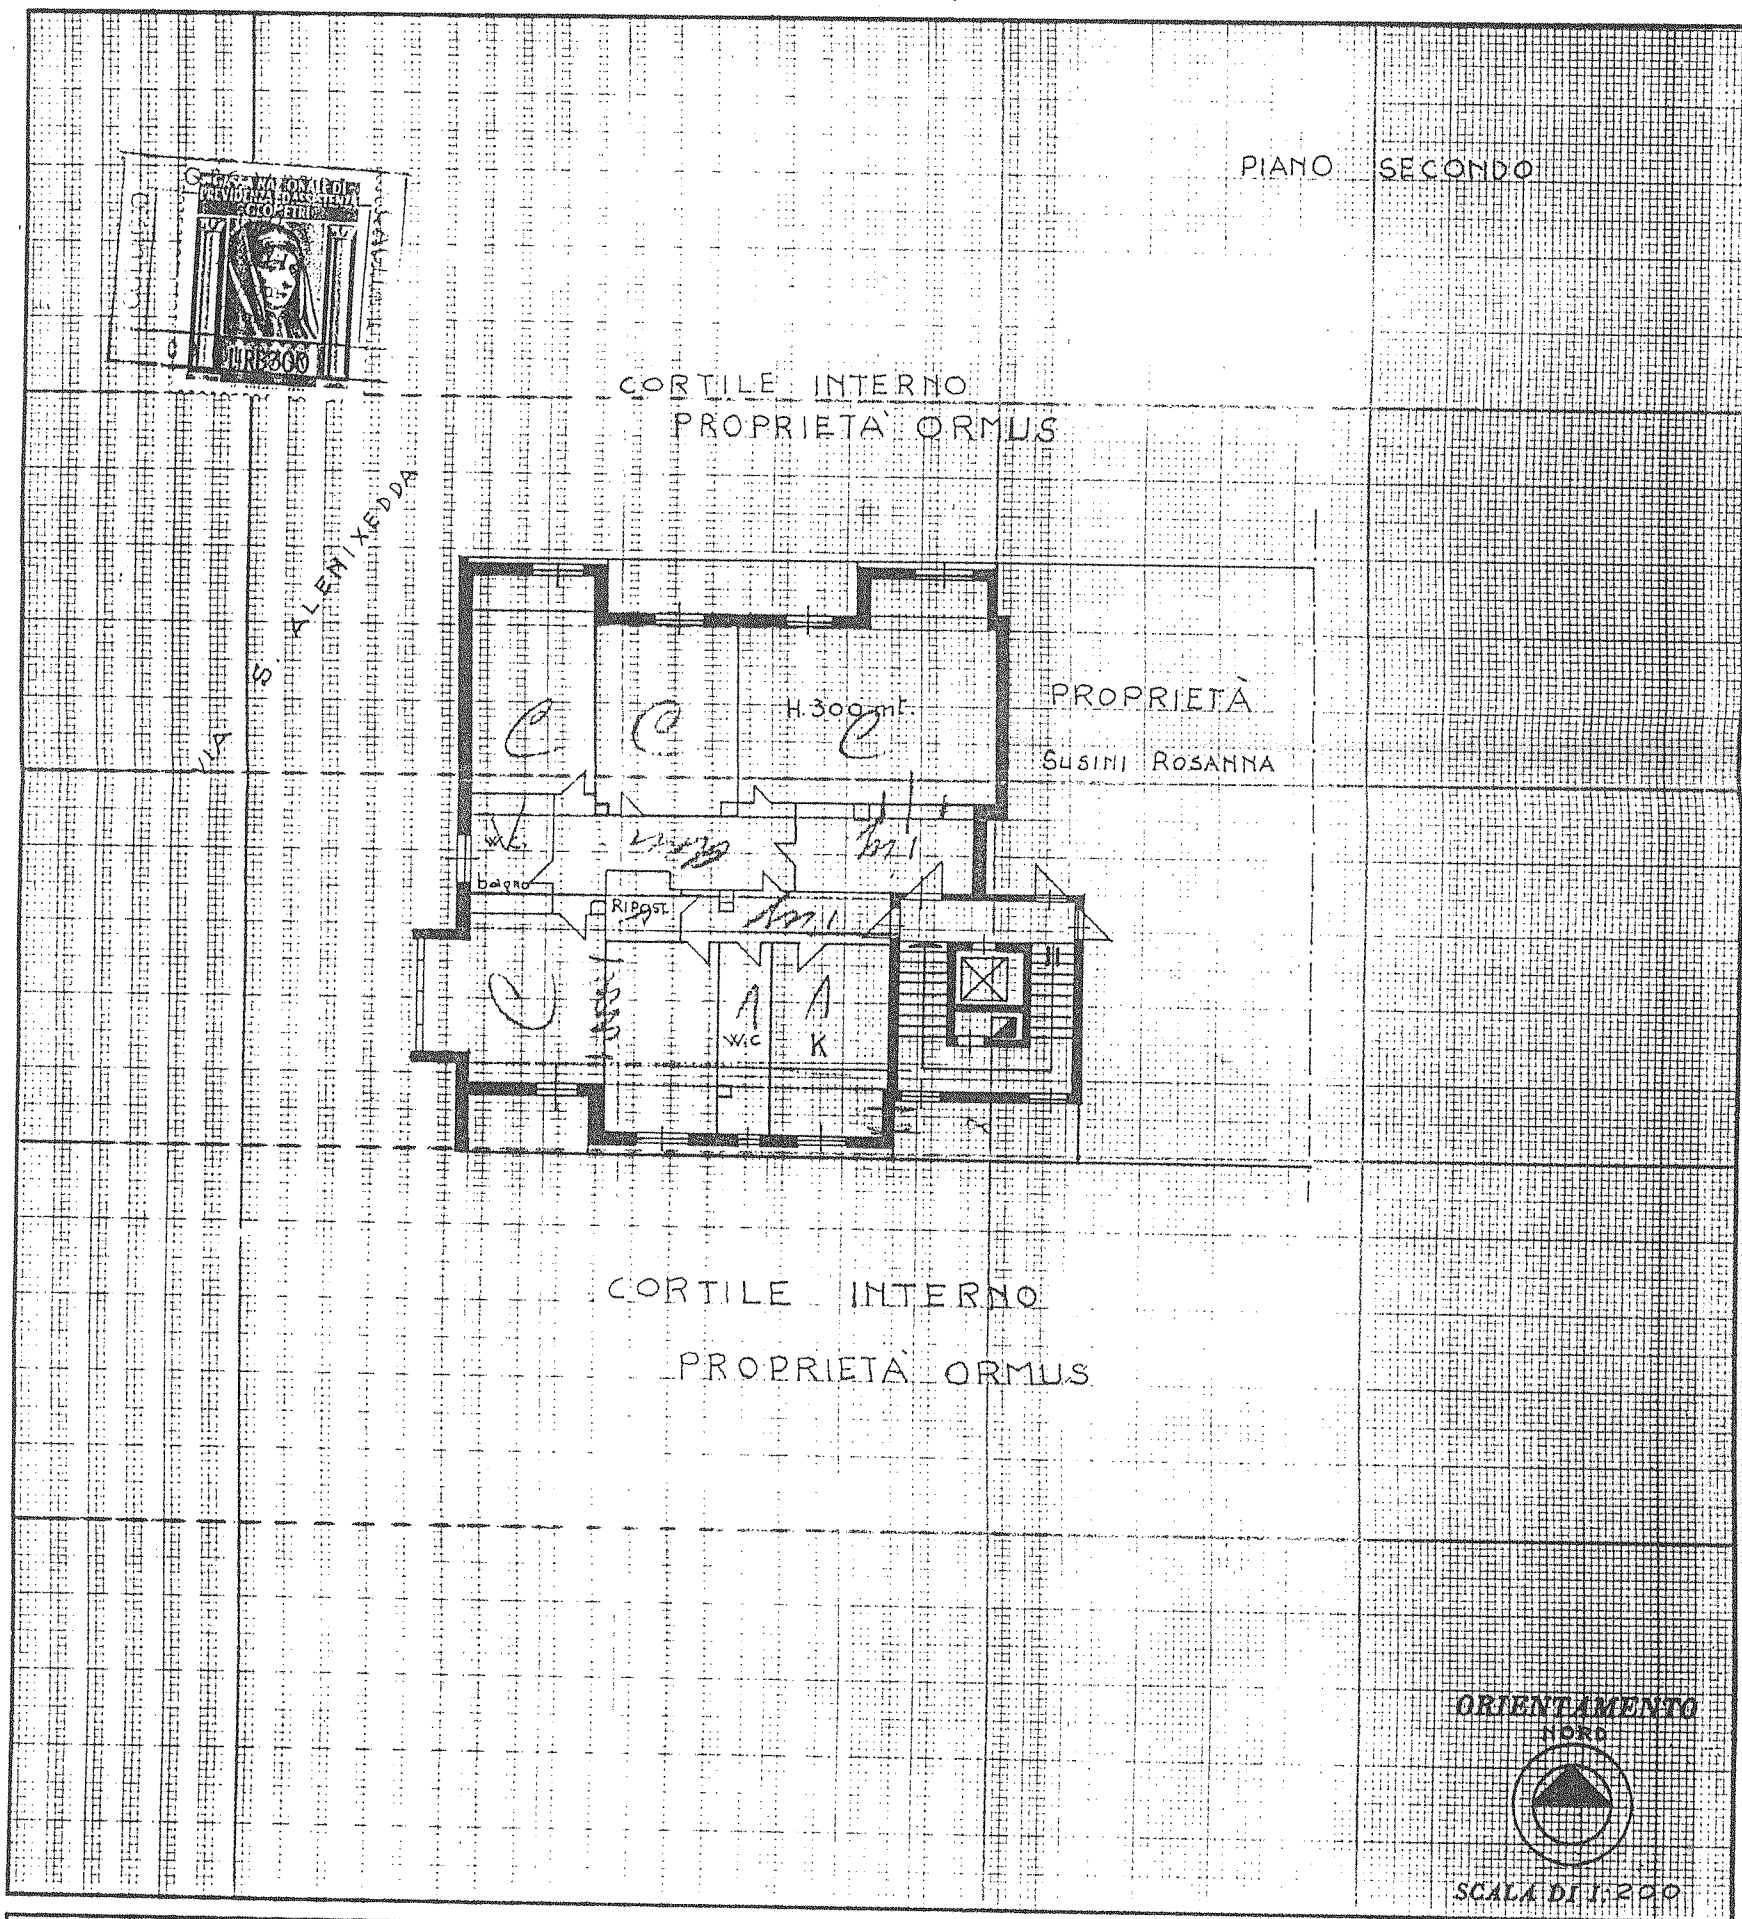

SPAZIO RISERVATO PER LE ANNOTAZIONI D'UFFICIO

DATA 7 GIU. 1973
PROT. N° 3495


Compilata dal GEOMETRA
(Titolo, nome e cognome del tecnico)
GIORGIO FERCIA

Iscritto all'Albo de GEOMETRI
della Provincia di CAGLIARI

DATA 30-9-1967

COLLEGIO
GEOMETRI
15
FERCIA
geometra
Giorgio

Firma Giorgio Ferria

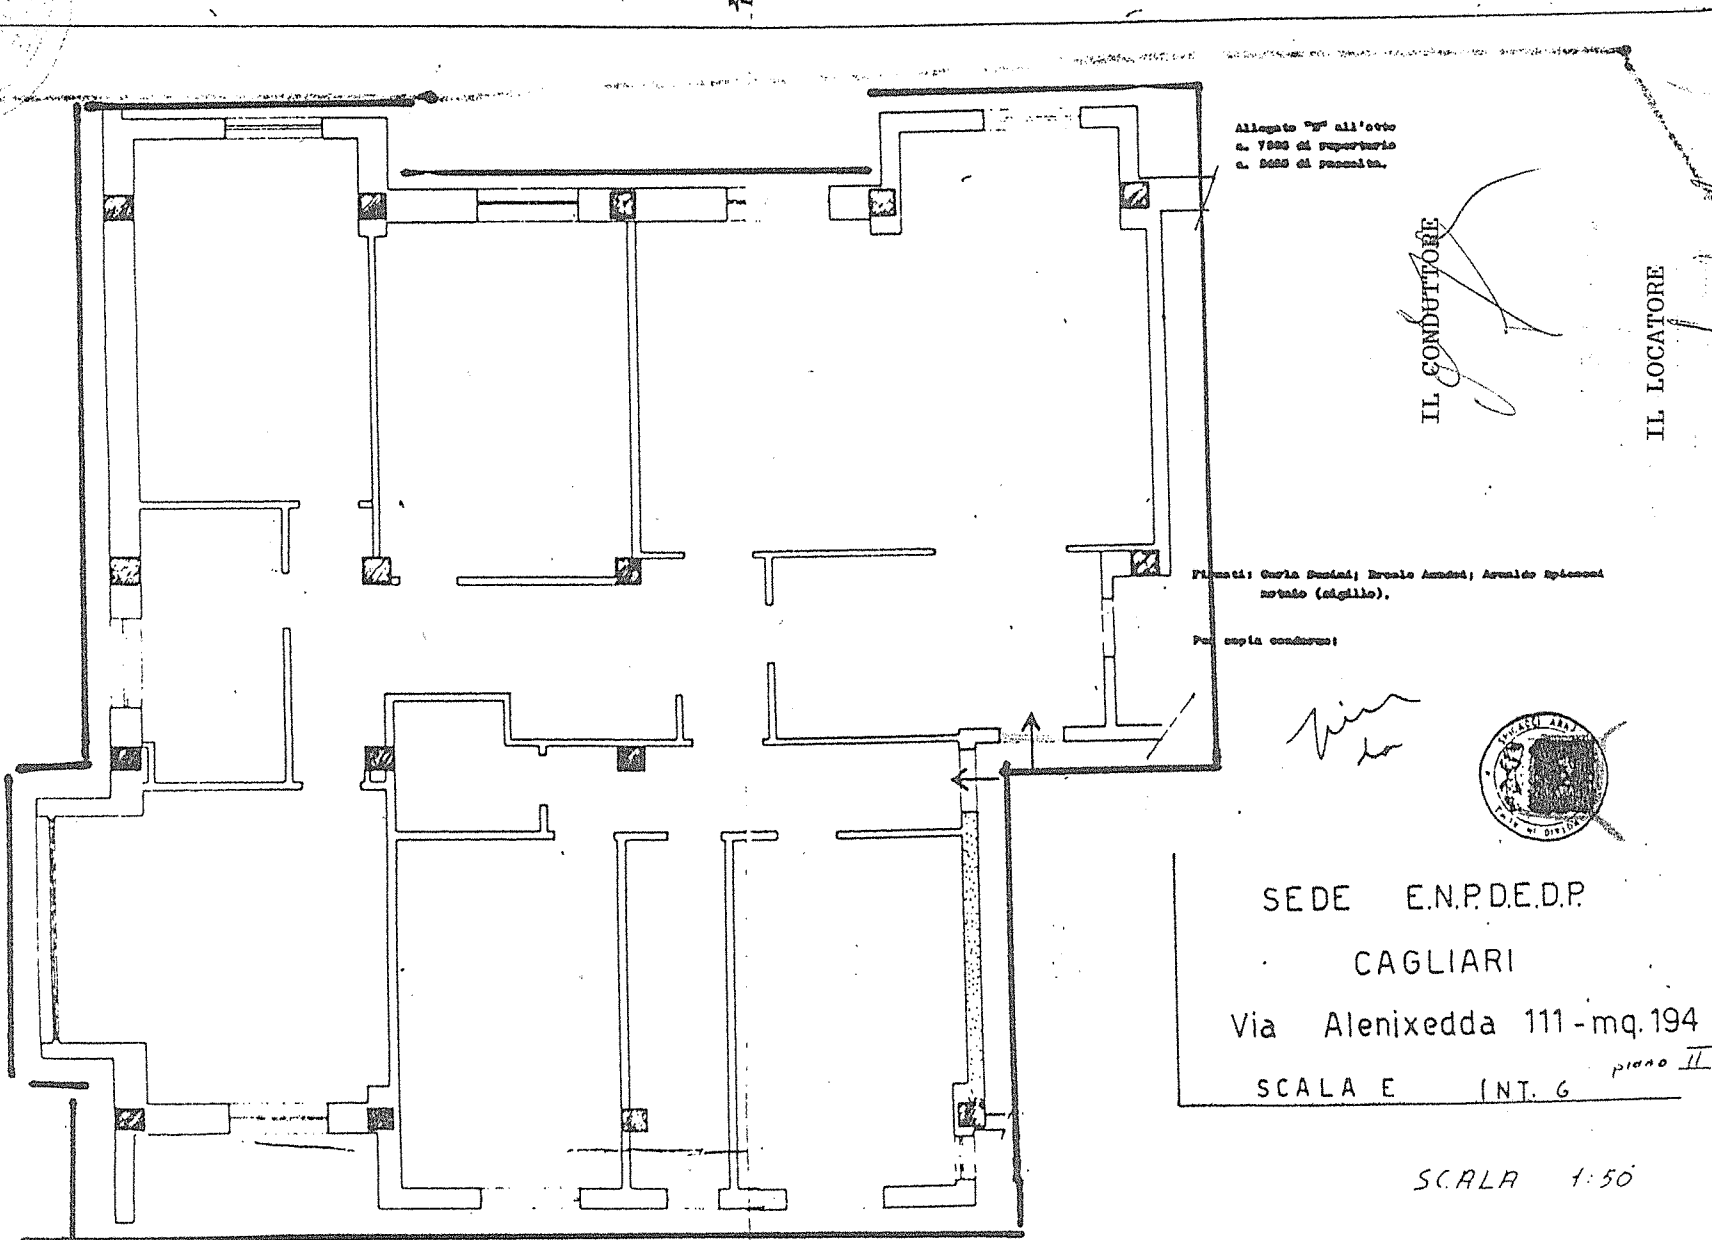

Allegato "B" all'atto
n. 7888 di repertorio
n. 8688 di pratica.

IL CONDUTTORE

IL LOCATORE

Planimetria: Carlo Sestini; Disegno: Amadori; Architetto: Sestini
notato (sigillo).

Per copia condurre:

*fin
lo*



SEDE E.N.P.D.E.D.P.

CAGLIARI

Via Alenixedda 111 - mq. 194

SCALA E INT. G

piano II

SCALA 1:50

Pianta piano secondo