

Agenzia del Territorio
CATASTO FABBRICATI
Ufficio Provinciale di
Venezia

Dichiarazione protocollo n. _____ del _____	
Planimetria di u.i.u. in Comune di Venezia - Venezia	
Via A. Palladio _____ civ. _____	
Identificativi Catastali:	Compilata da:
Sezione: VE	Cubadda Giorgio
Foglio: 1	Iscritto all'albo:
Particella: 1195	Ingegnere Dipendente Pubblico
Subalterno: 258	Prov. _____ N. _____

Scheda n. 1 Scala 1:200



DIRETTORE
Dott. Ing. *Giorgio CUBADDA*

PIANTA PIANO TERRA



Nord

Agenzia del Territorio
CATASTO FABBRICATI
 Ufficio provinciale di
 Venezia


Scheda n.2 Scala 1:500

Dichiarazione protocollo n. del
 Planimetria di u.d.u. in Comune di Venezia - Venezia
 Via A. Palladio civ.

Identificativi Catastali:
 Sezione: VE
 Foglio: 1
 Particella: 1195
 Subalterno: 258
 N.

Compilata da:
 Cubadda Giorgio
 Iscritto all'albo:
 Ingegnere Dipendente Pubblico
 Prov.

PIANTA PIANO TERRA

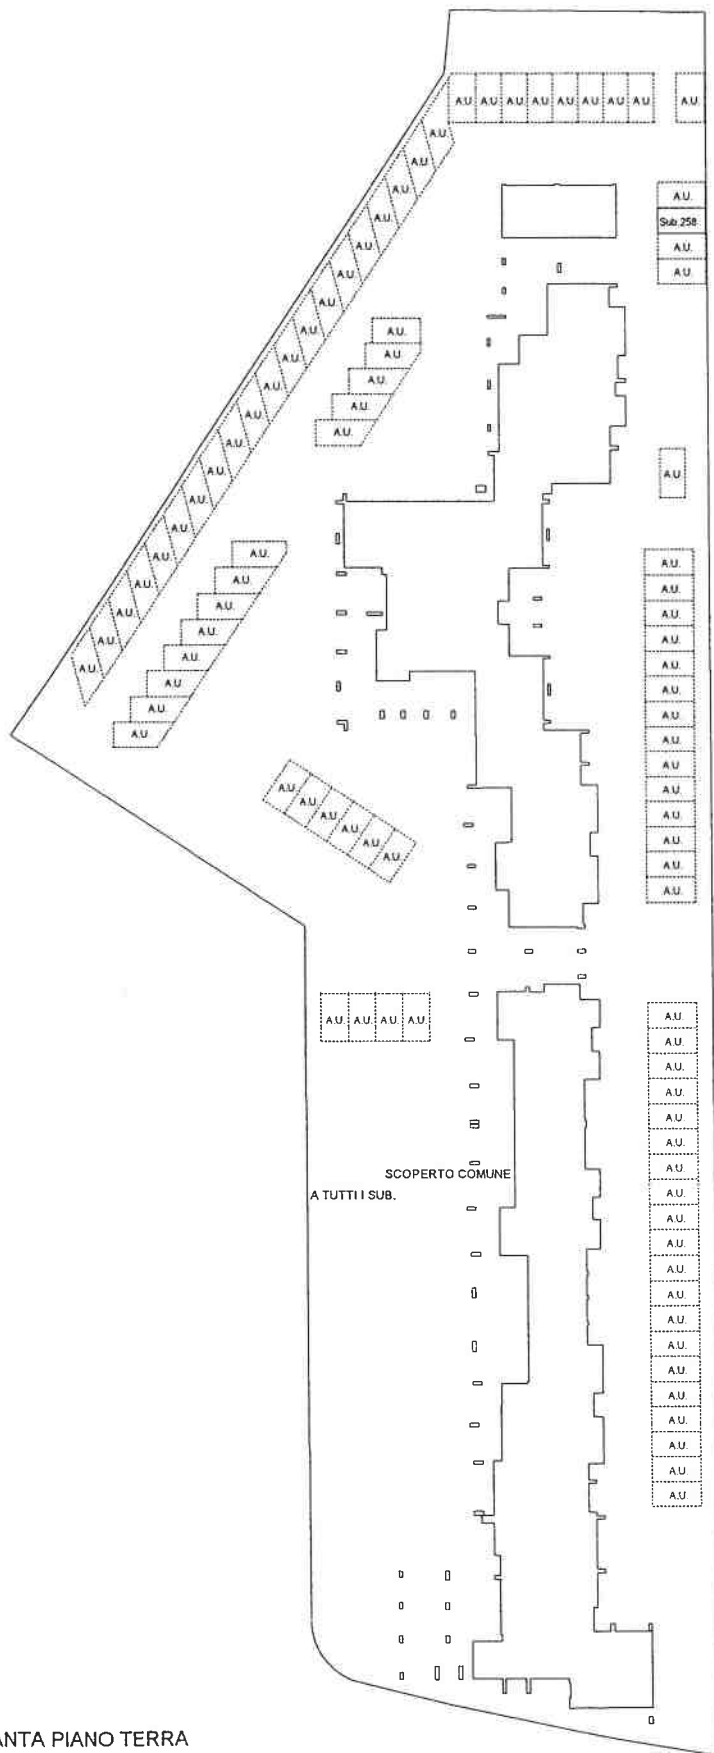

IL DIRETTORE
 Dott. Ing. *Giorgio Cubadda*

