

Agenzia del Territorio
CATASTO FABBRICATI
Ufficio Provinciale di
Venezia

Planimetria di u.i.u. in Comune di Venezia - Venezia

Via A. Palladio

civ.

Identificativi Catastali:

Sezione: VE

Foglio: 1

Particella: 1195

Subalterno: 239

Compilata da:
Cubadda Giorgio


Iscritto all'albo:
Ingegnere Dipendente Pubblico

Prov.

N.

Scheda n. 1

Scala 1:200

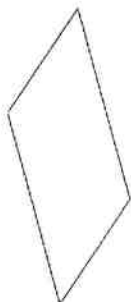


IL DIRETTORE
Dott. Ing. Giorgio CUBADDA

PIANTA PIANO TERRA



Nord

PIANTA PIANO TERRA

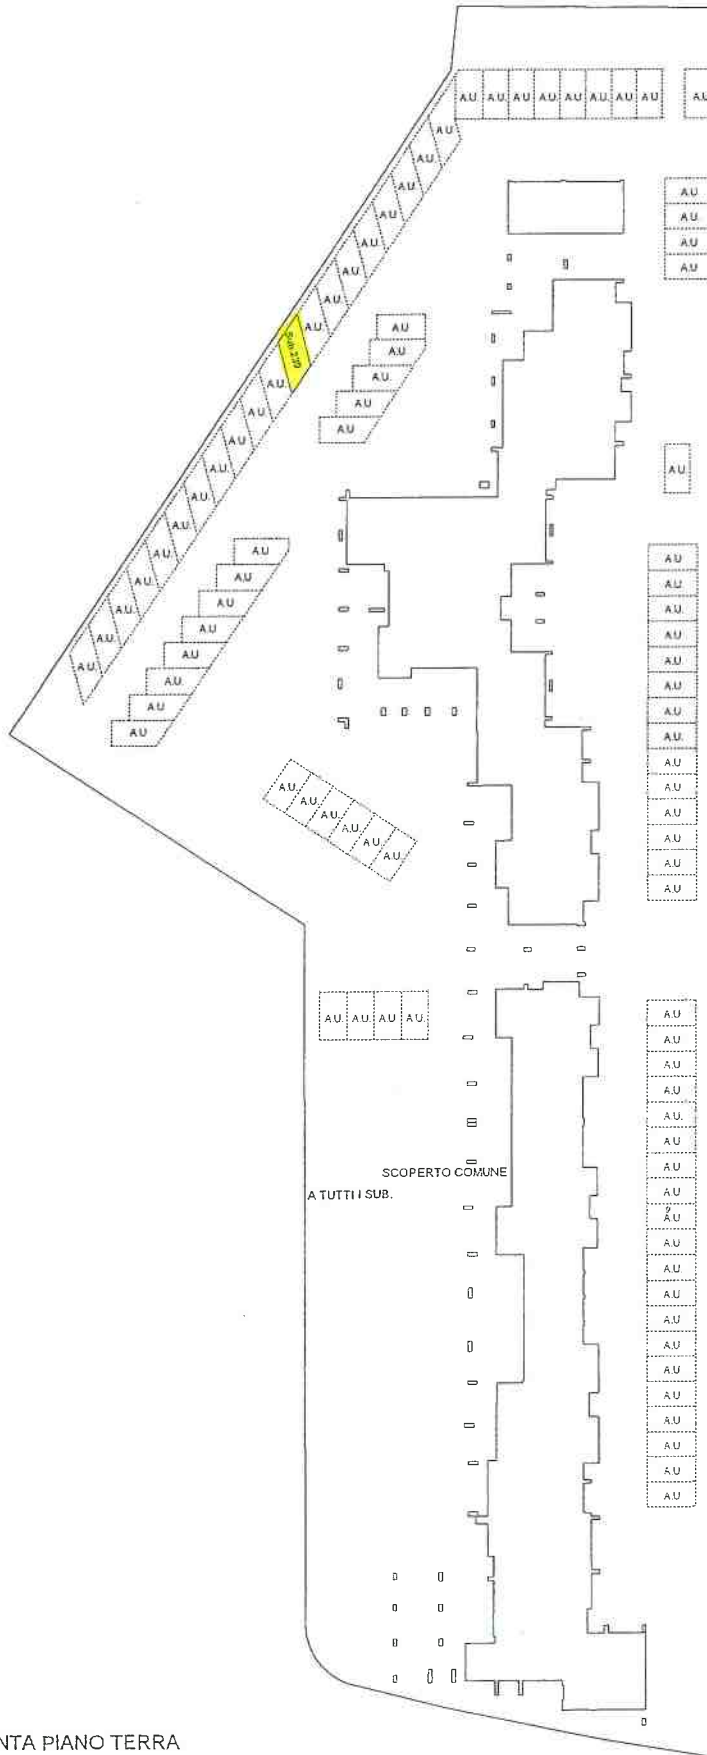

IL DIRETTORE
Dott. Ing. *[Signature]* CUBADDA