

Agenzia del Territorio
CATASTO FABBRICATI
Ufficio Provinciale di
Venezia

Dichiarazione protocollo n. _____ del _____
Planimetria di u.i.u. in Comune di Venezia - Venezia
Via A. Palladio _____ civ. _____

Identificativi Catastali:

Sezione: VE
Foglio: 1
Particella: 1195
Subalterno: 245

Compilata da:

Cubadda Giorgio

Iscritto all'albo:


Ingegnere Dipendente Pubblico

Prov. _____

N. _____

Scheda n. 1

Scala 1:200

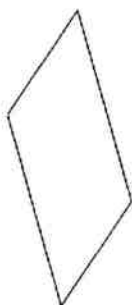


IL DIRETTORE
Dott. Ing. Giorgio CUBADDA

PIANTA PIANO TERRA



Nord

PIANTA PIANO TERRA

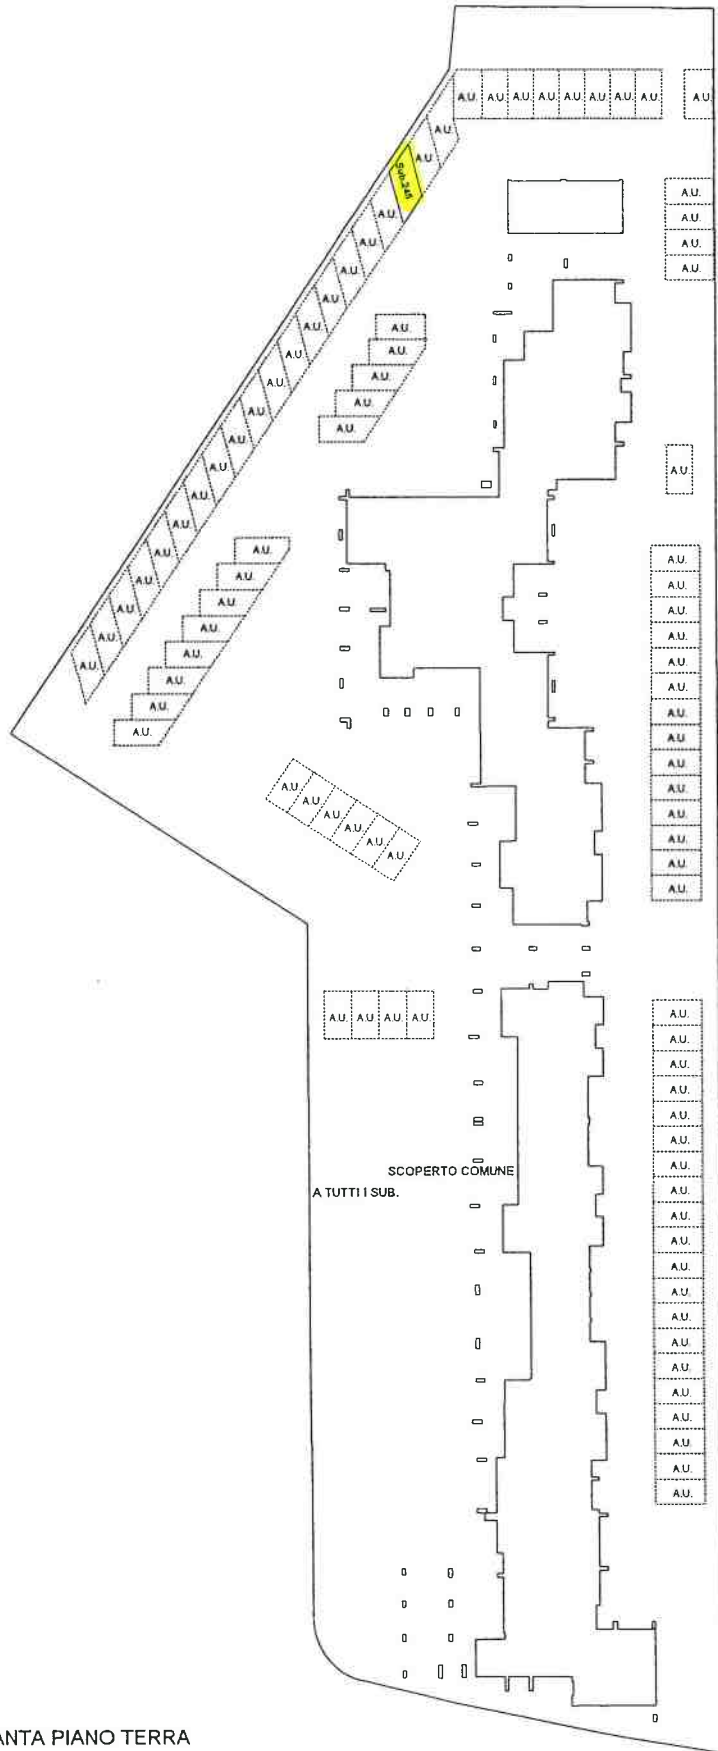

Il DIRETTORE
 Dott. Ing. Giorgio CUBADDA

