

Agenzia del Territorio
CATASTO FABBRICATI
Ufficio Provinciale di
Venezia

Dichiarazione protocollo n. _____ del _____	
Planimetria di u.i.u. in Comune di Venezia - Venezia	
Via A. Palladio _____ civ. _____	
Identificativi Catastali:	Compilata da:
Sezione: VE	Cubadda Giorgio
Foglio: 1	Iscritto all'albo:
Particella: 1195	Ingegnere Dipendente Pubblico
Subalterno: 295	Prov. _____ N. _____

Scheda n. 1 Scala 1:200




IL DIRETTORE
Dott. Ing. Giorgio CUBADDÀ

PIANTA PIANO TERRA



Nord

PIANTA PIANO TERRA

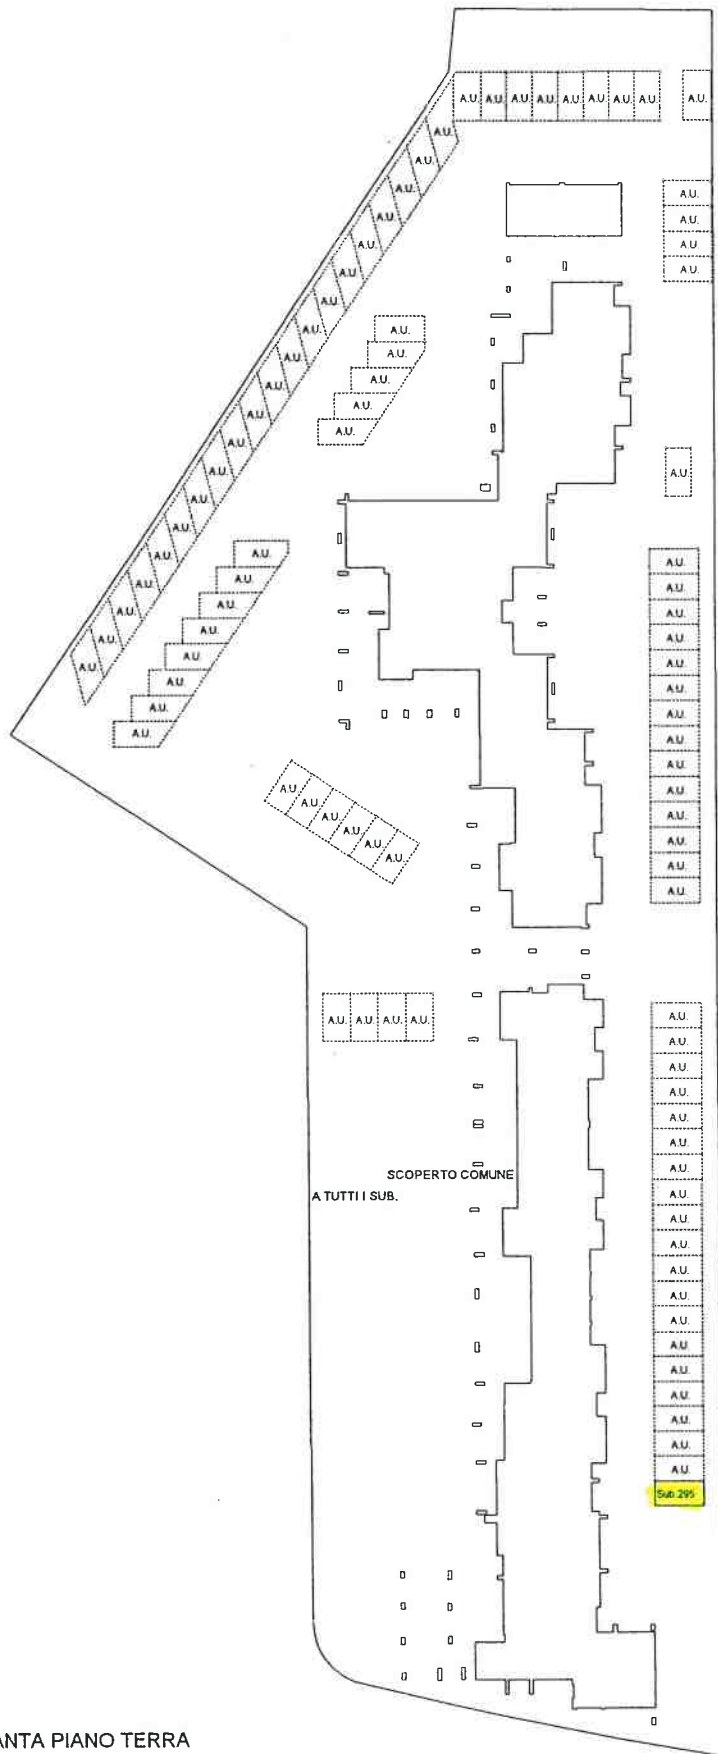

IL DIRETTORE
Dott. Ing. Giorgio CUBADDÀ

