


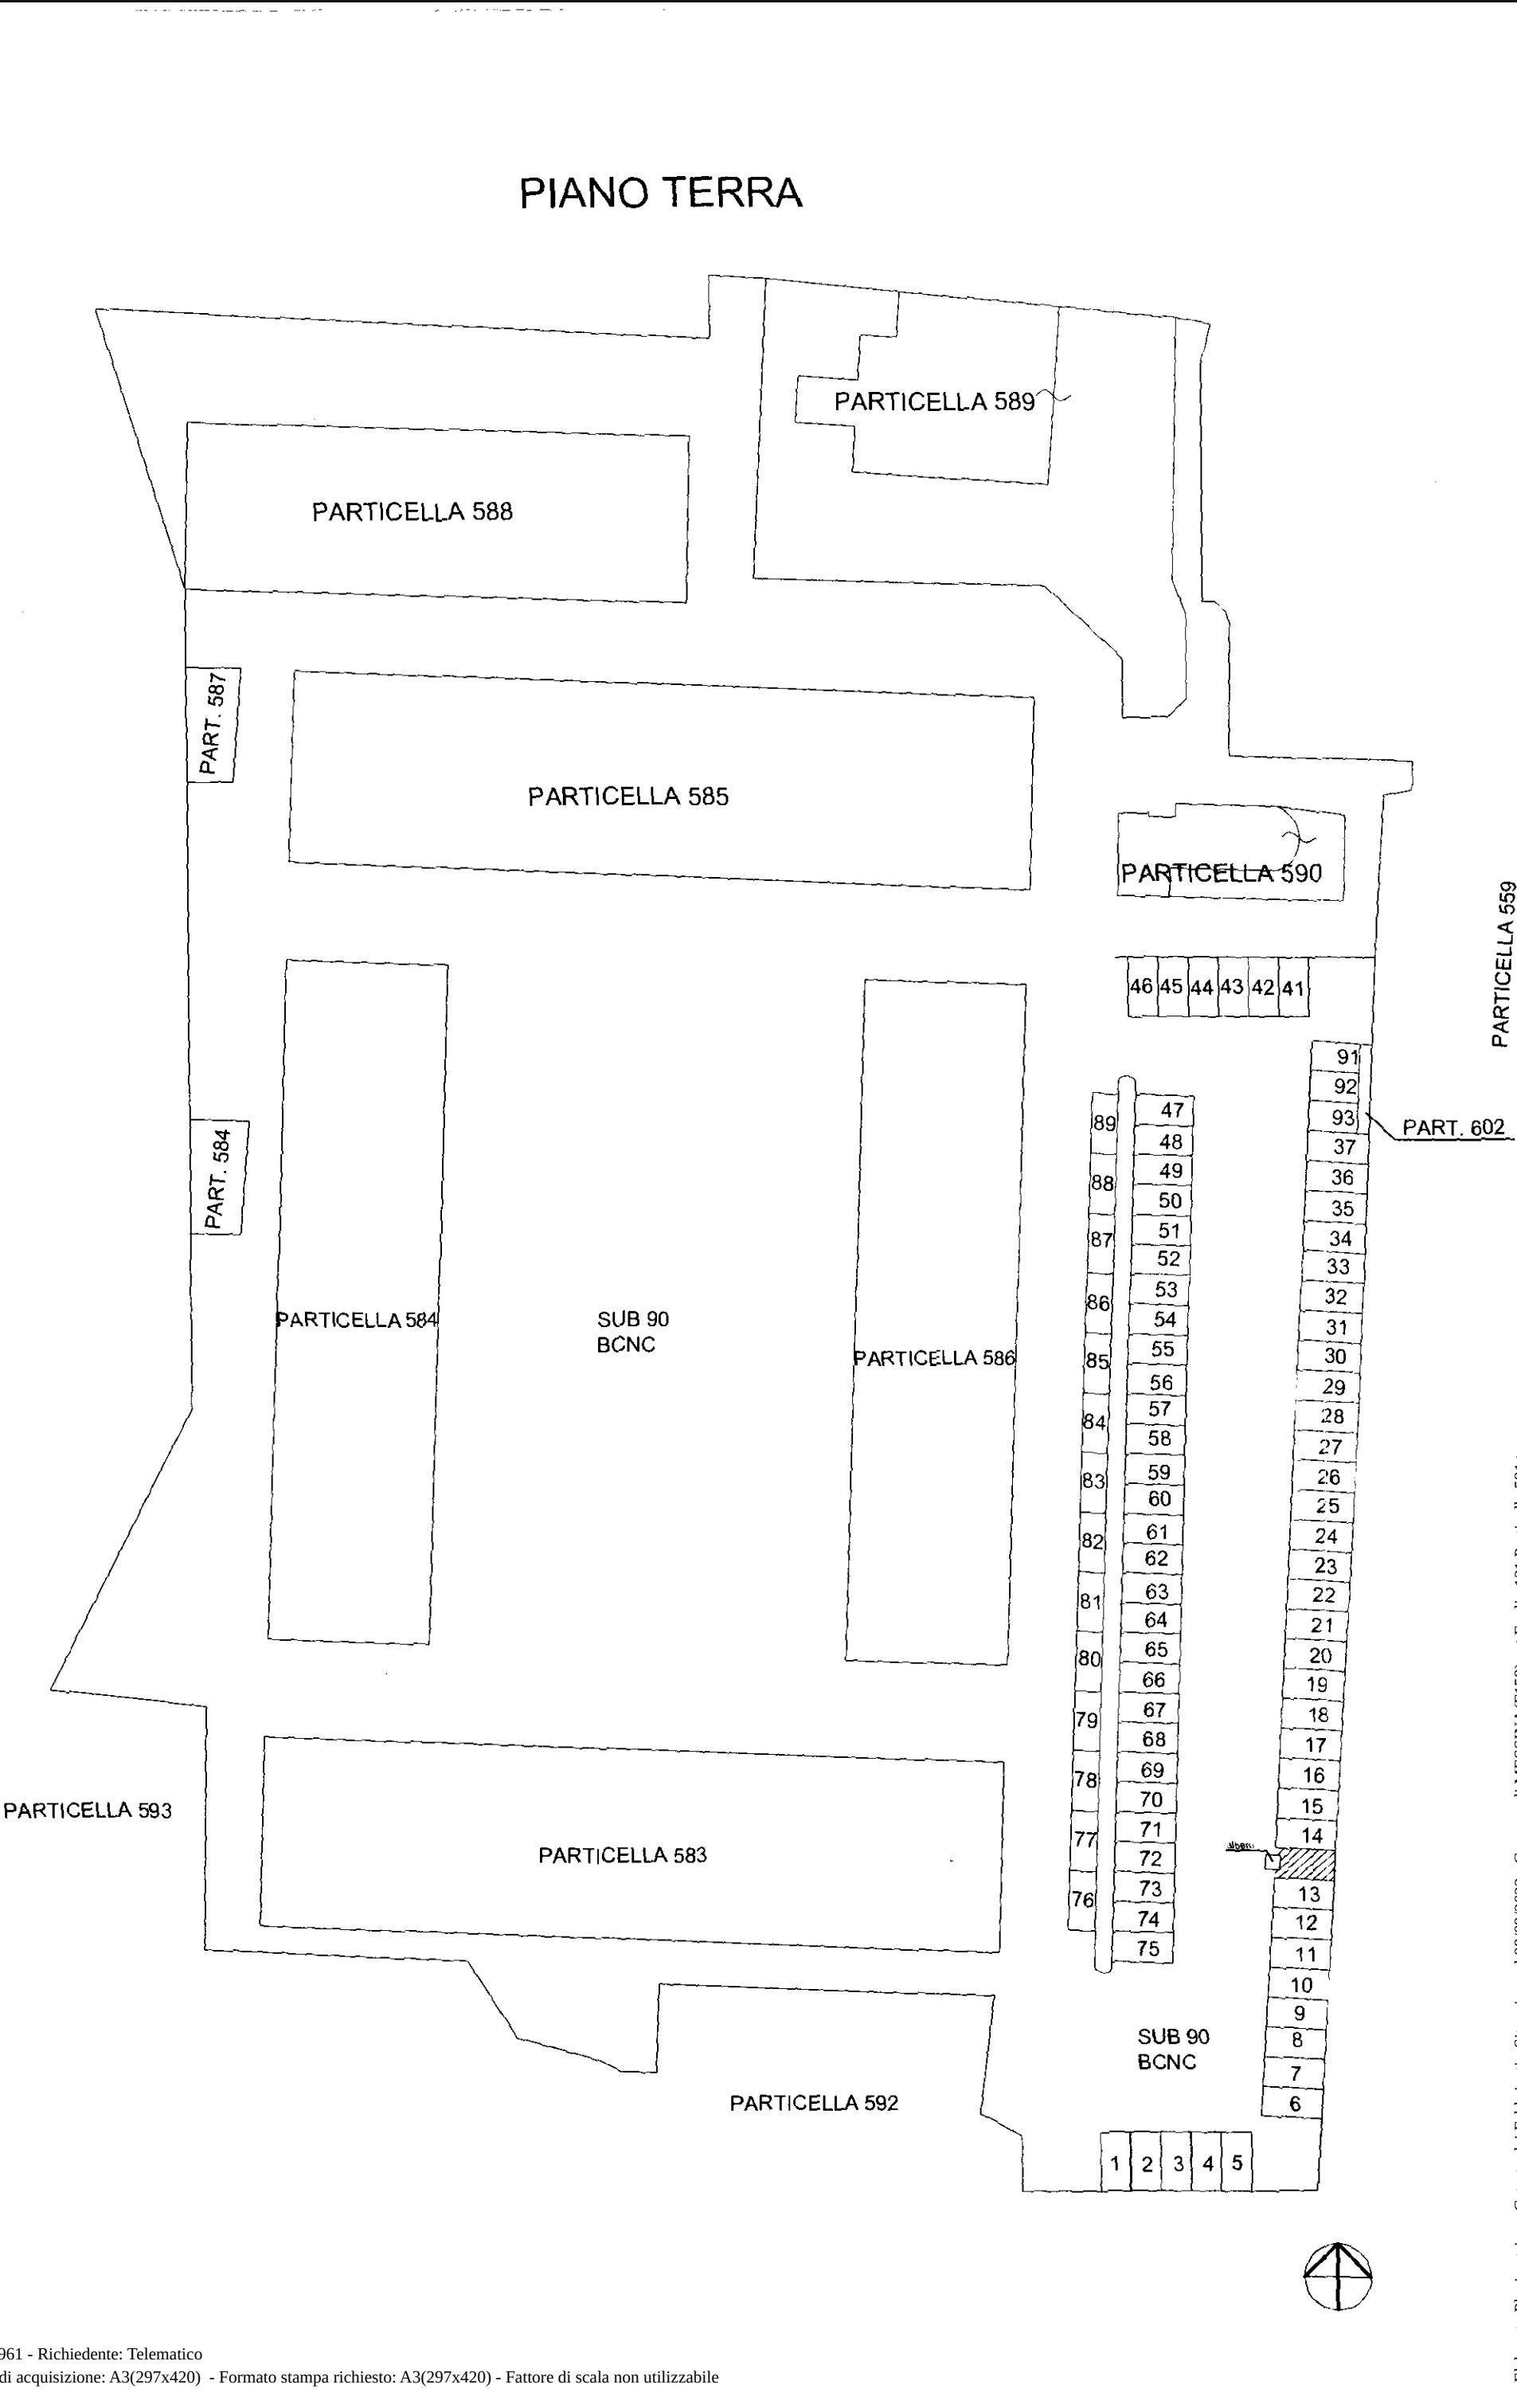

Dichiarazione protocollo n. del

Planimetria di u.i.u. in Comune di Messina

Via Chione

civ.

Identificativi Catastali:

Sezione:

Foglio: 121

Particella: 589

Subalterno:

Compilata da:

Faramo Vincenzo

Iscritto all'albo:



Geometri

Prov. Messina

N. 1729

Pianta Piano Terra


H= 3,80 m

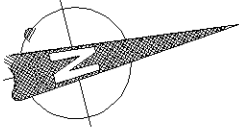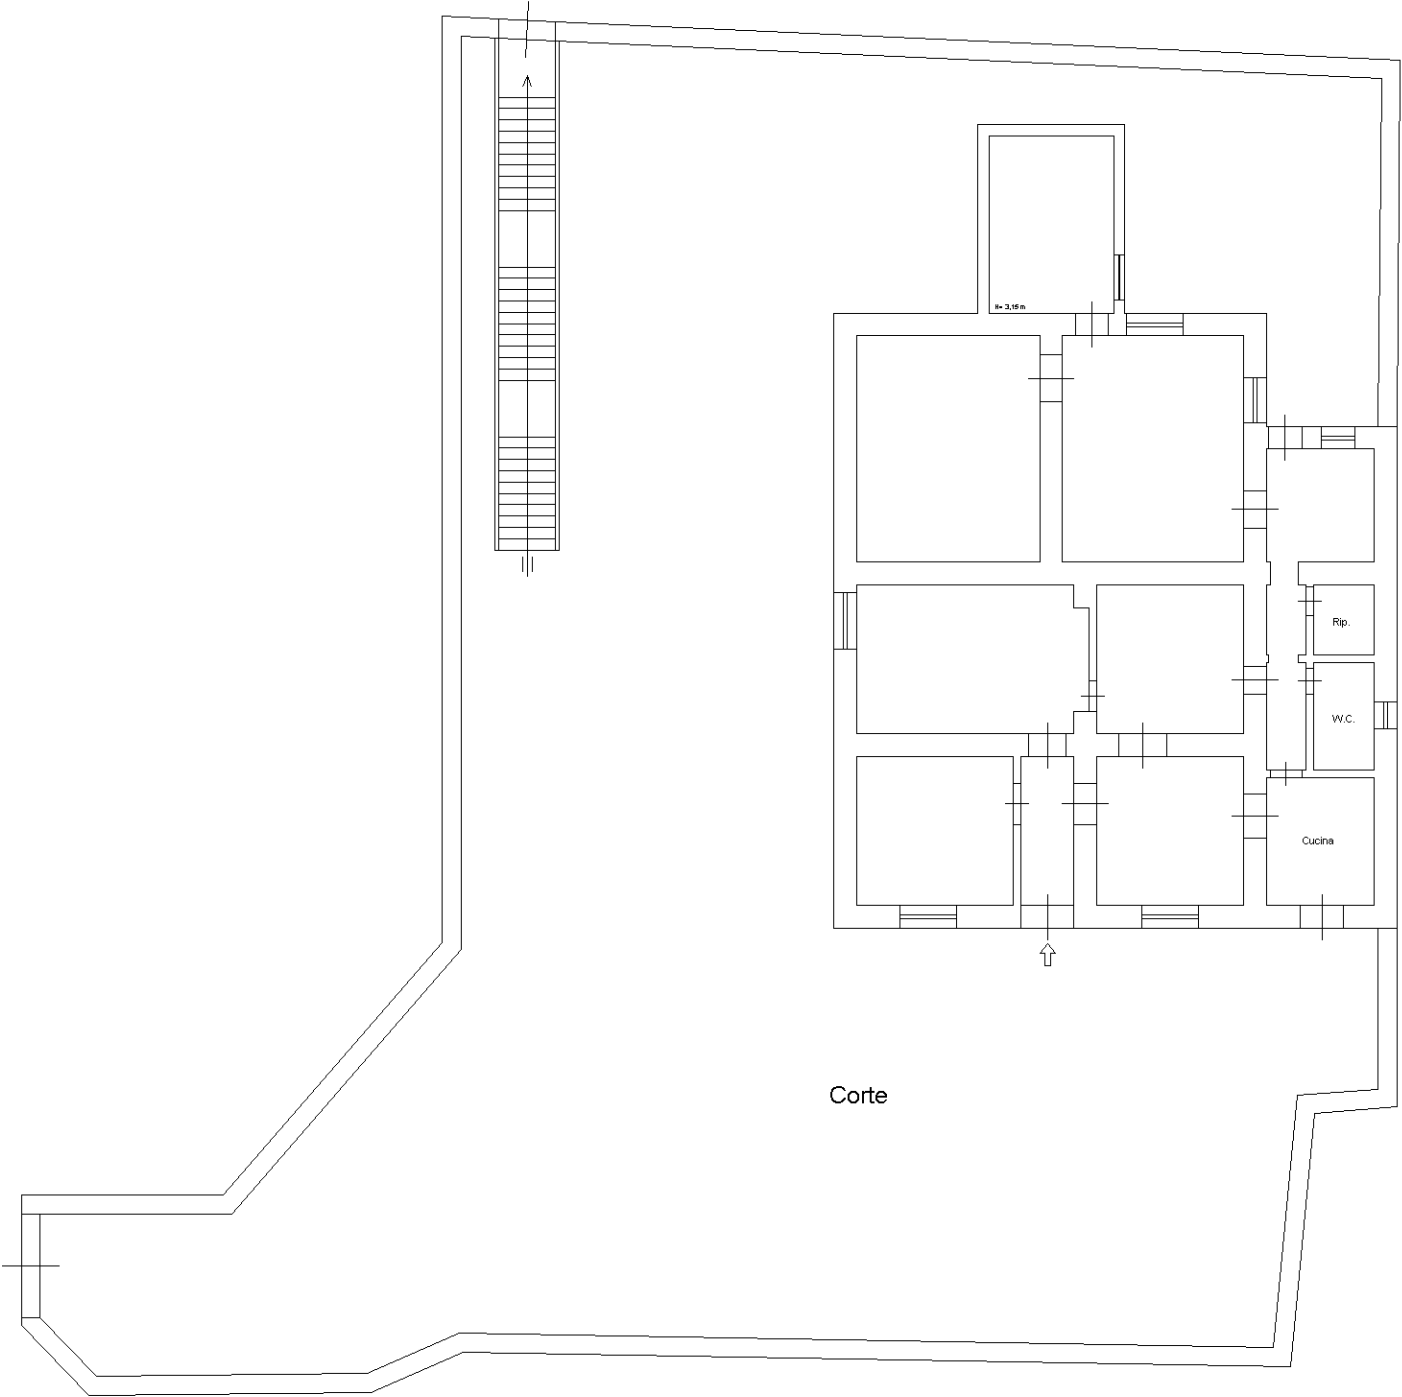

Dichiarazione protocollo n. _____ del _____	
Planimetria di u.i.u. in Comune di Messina	
Via Chione _____ civ. 28	
Identificativi Catastali:	Compilata da:
Sezione:	Miragliotta Diego
Foglio: 121	Iscritto all'albo:
Particella: 585	Geometri
Subalterno: 4	Prov. Messina _____ N. 2493

Scheda n. 1 Scala 1:100


PIANTA PIANO TERRA

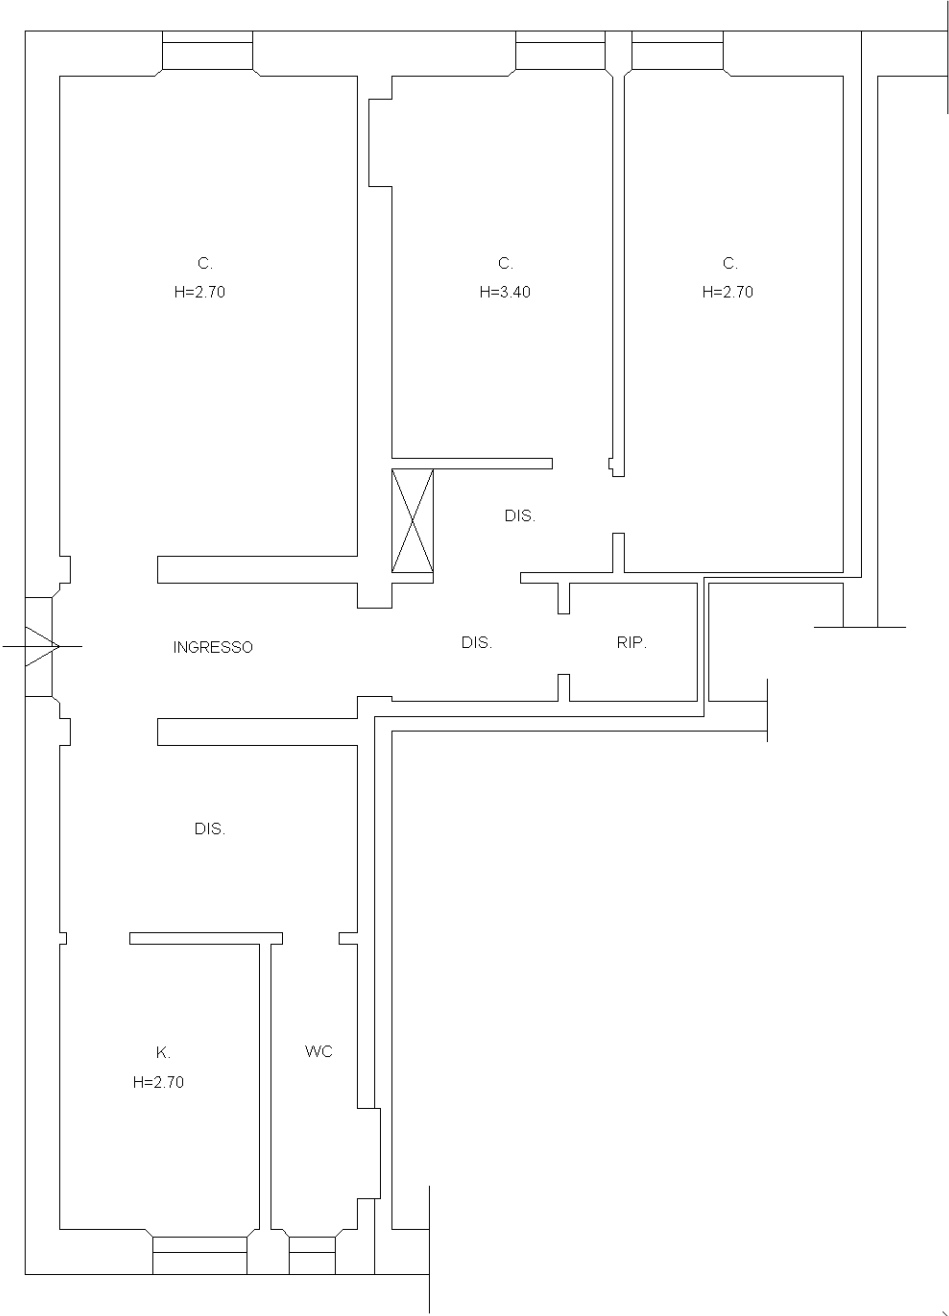

Dichiarazione protocollo n. _____ del _____	
Planimetria di u.i.u. in Comune di Messina	
Via Chione _____ civ. 28	
Identificativi Catastali:	Compilata da:
Sezione:	Miragliotta Diego
Foglio: 121	Iscritto all'albo:
Particella: 585	Geometri
Subalterno: 5	Prov. Messina _____ N. 2493

Scheda n. 1 Scala 1:100


PIANTA PIANO TERRA

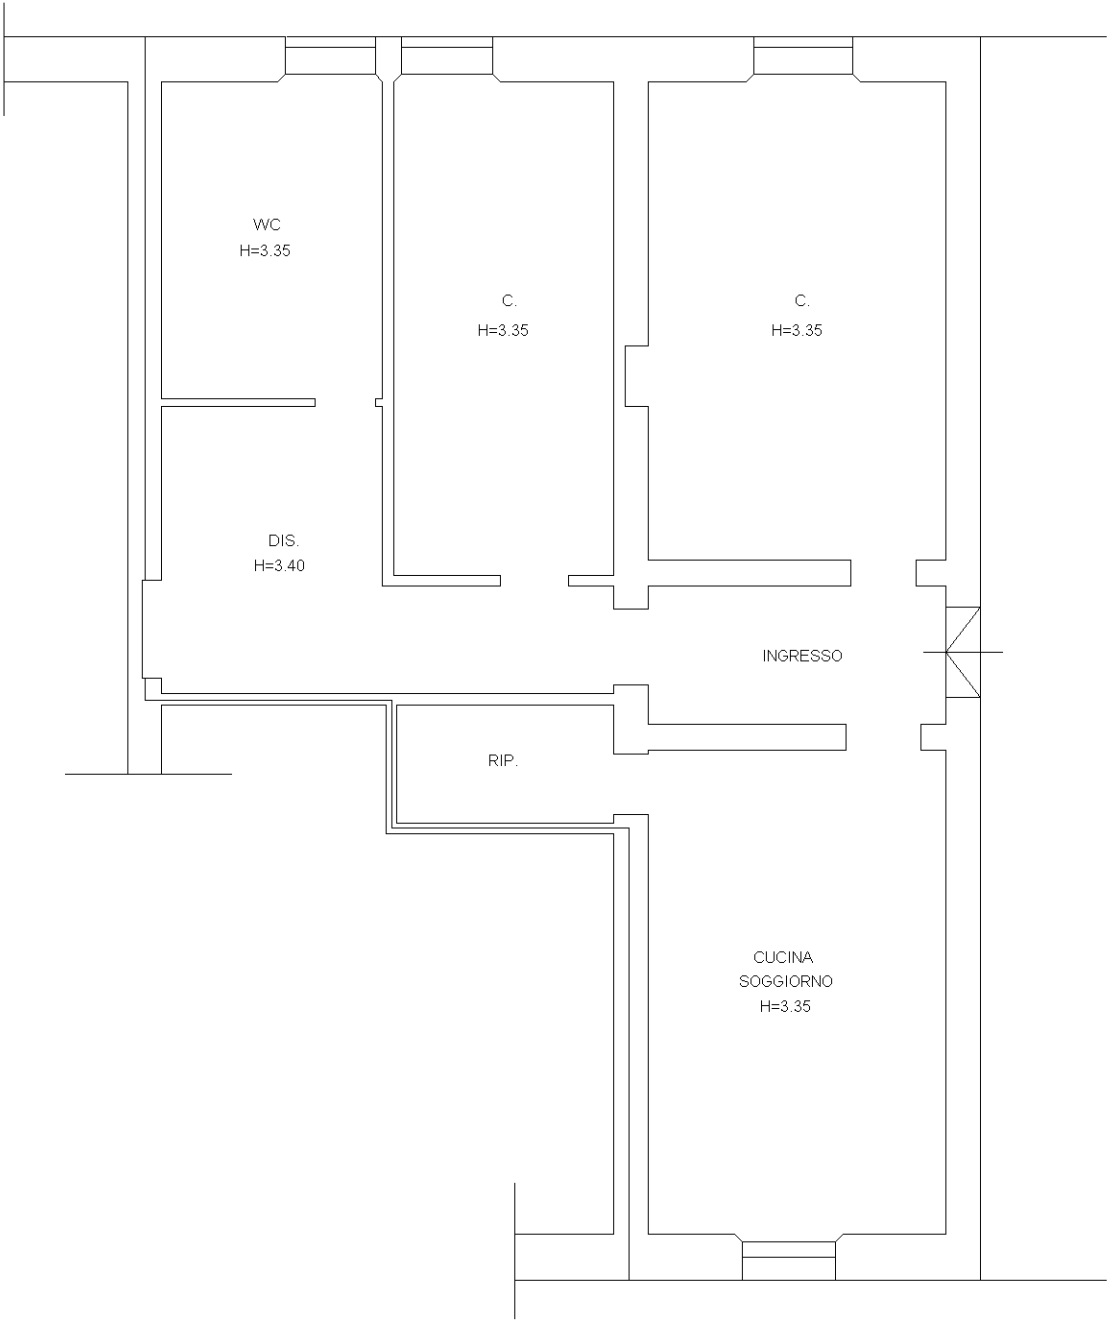

Dichiarazione protocollo n. _____ del _____	
Planimetria di u.i.u. in Comune di Messina	
Via Chione _____ civ. 28	
Identificativi Catastali:	Compilata da:
Sezione:	Miragliotta Diego
Foglio: 121	Iscritto all'albo:
Particella: 585	Geometri
Subalterno: 7	Prov. Messina _____ N. 2493

Scheda n. 1 Scala 1:100



PIANTA PIANO TERRA

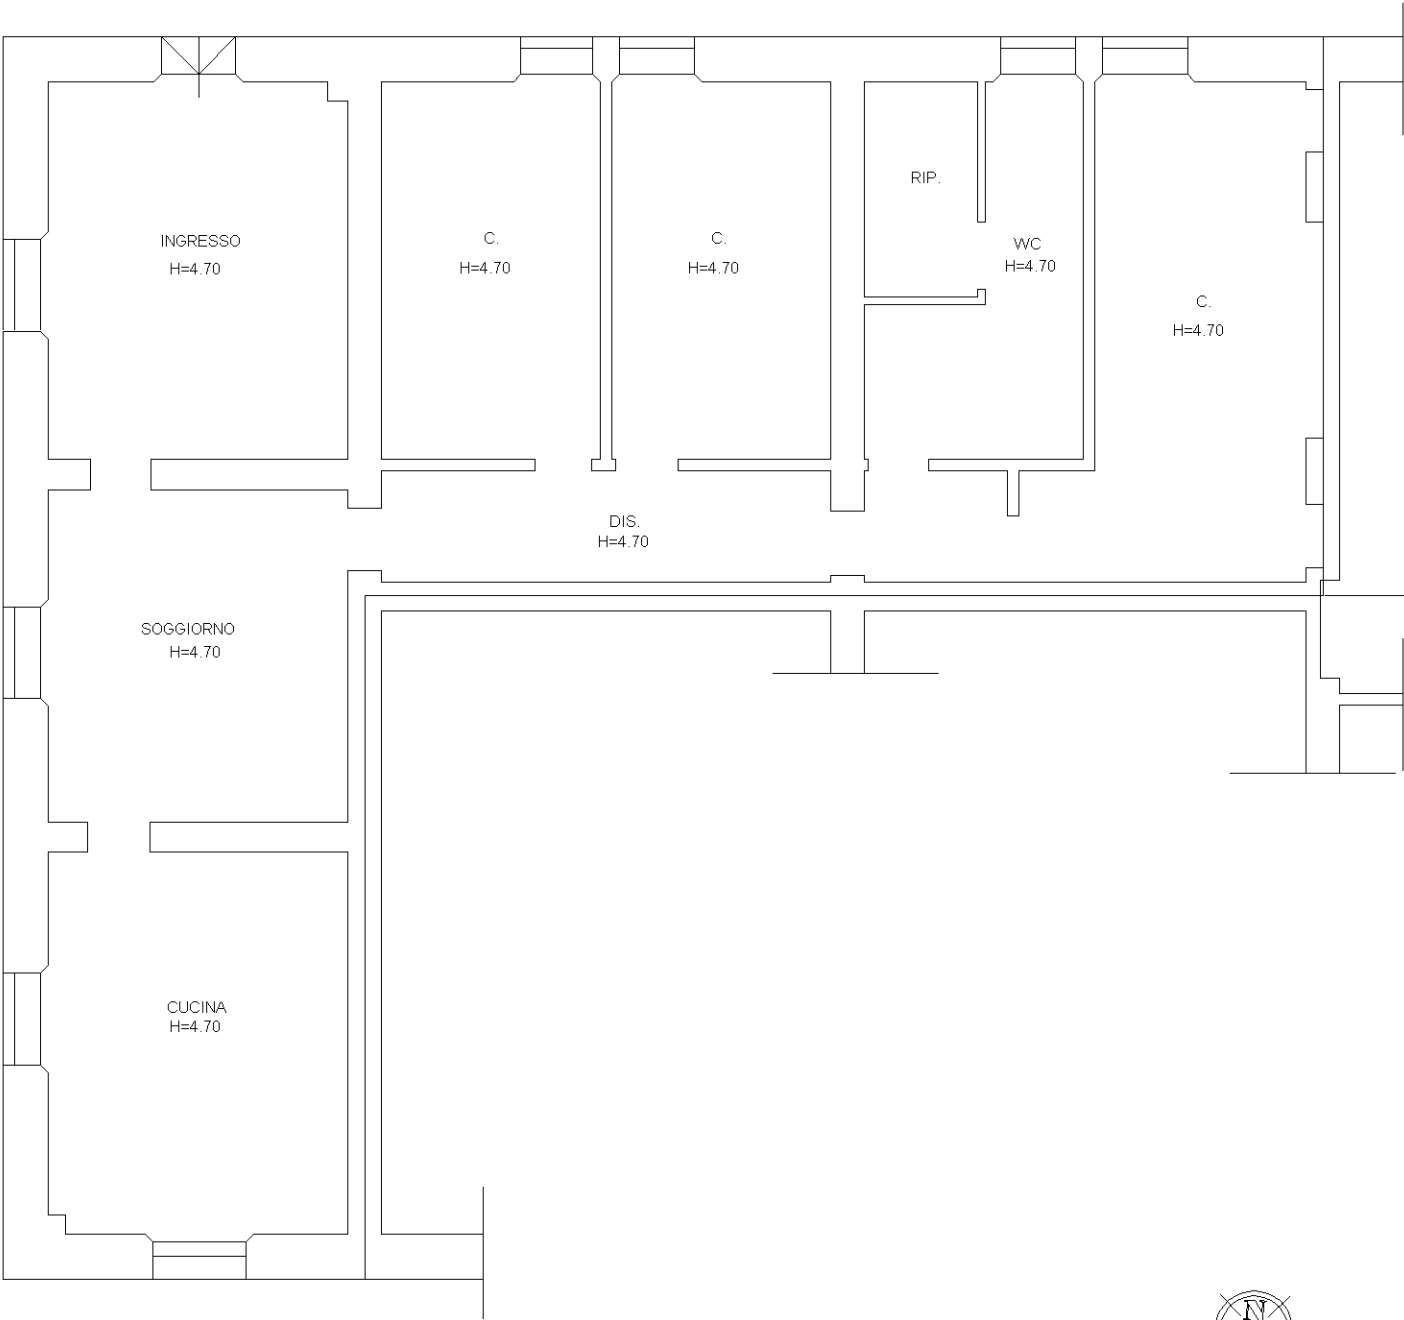

Dichiarazione protocollo n. _____ del _____	
Planimetria di u.i.u. in Comune di Messina	
Via Chione	civ. 28
Identificativi Catastali:	Compilata da: Bertino Andrea
Sezione:	Iscritto all'albo: Geometri
Foglio: 121	
Particella: 584	
Subalterno: 2	Prov. Messina N. 1789

Scheda n. 1 Scala 1:100

PIANO TERRA

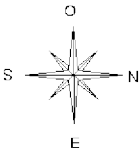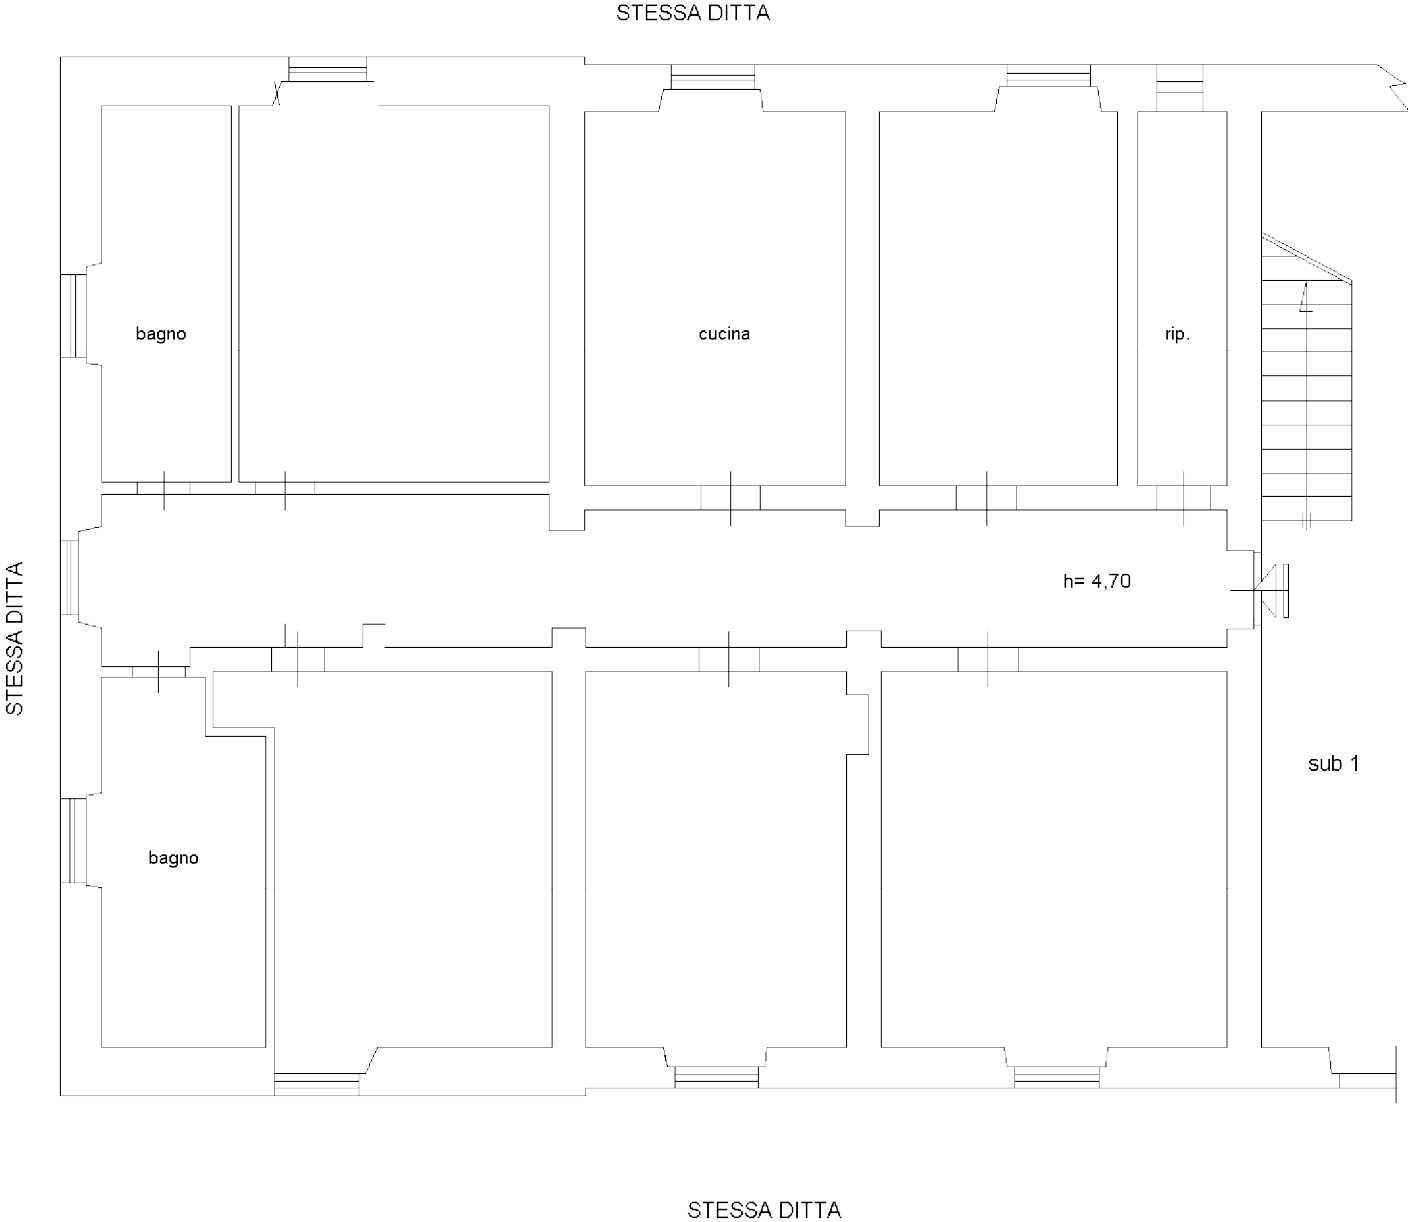

Agenzia del Territorio
CATASTO FABBRICATI
Ufficio Provinciale di
Messina

Dichiarazione protocollo n. _____ del _____
 Planimetria di u.i.u. in Comune di Messina
 Via Chione _____

civ. 28

Identificativi Catastali:

Sezione:

Foglio: 121

Particella: 584

Subalterno: 3

Compilata da:
Bertino Andrea

Iscritto all'albo:
Geometri

Prov. Messina


N. 1789

Scheda n. 1


Scala 1:100

PIANO TERRA

STESSA DITTA

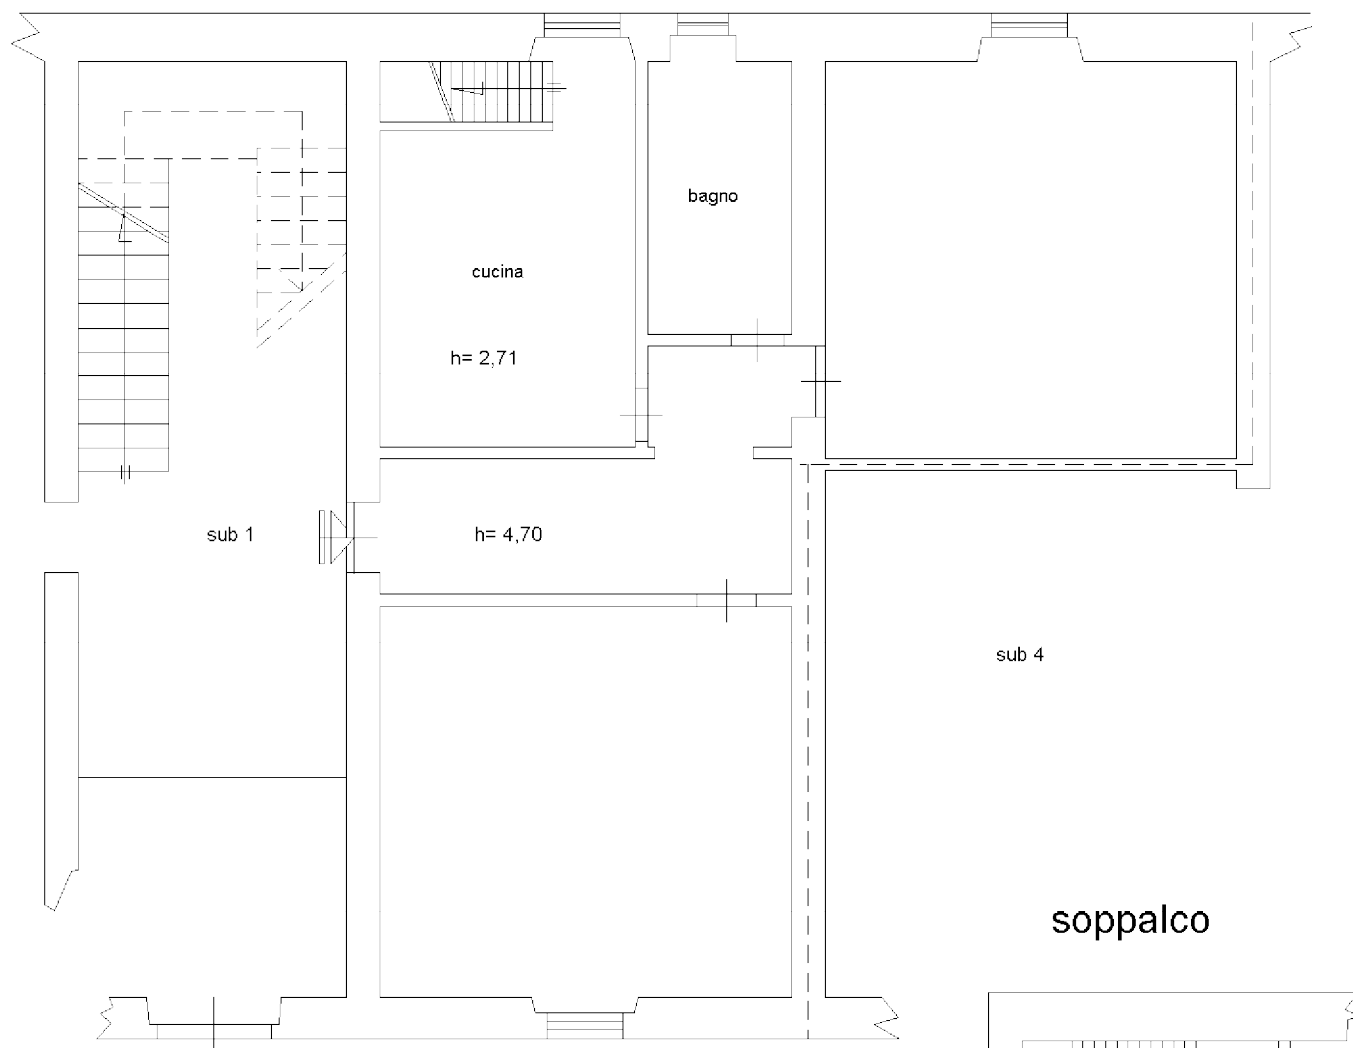

STESSA DITTA

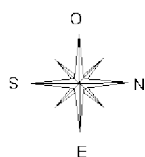

soppalco

$h = 1,80$

rip.

Agenzia del Territorio
CATASTO FABBRICATI
Ufficio Provinciale di
Messina

Planimetria di u.i.u. in Comune di Messina

civ. 28

Compilata da:
Bertino Andrea

Iscritto all'albo:
Geometri

Prov. Messina

N. 1789

Scala 1:100

STESSA DITTA

STESSA DITTA

PIANO TERRA

bagno

rip.

$$h = 4,70$$

bagnano

cucina



rip.

sub 6

Dichiarazione protocollo n. _____ del _____	
Planimetria di u.i.u. in Comune di Messina	
Via Chione	civ. 28
Identificativi Catastali:	Compilata da: Bertino Andrea
Sezione:	Iscritto all'albo: Geometri
Foglio: 121	
Particella: 584	
Subalterno: 4	Prov. Messina N. 1789

Scheda n. 1 Scala 1:100



PIANO TERRA

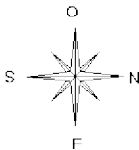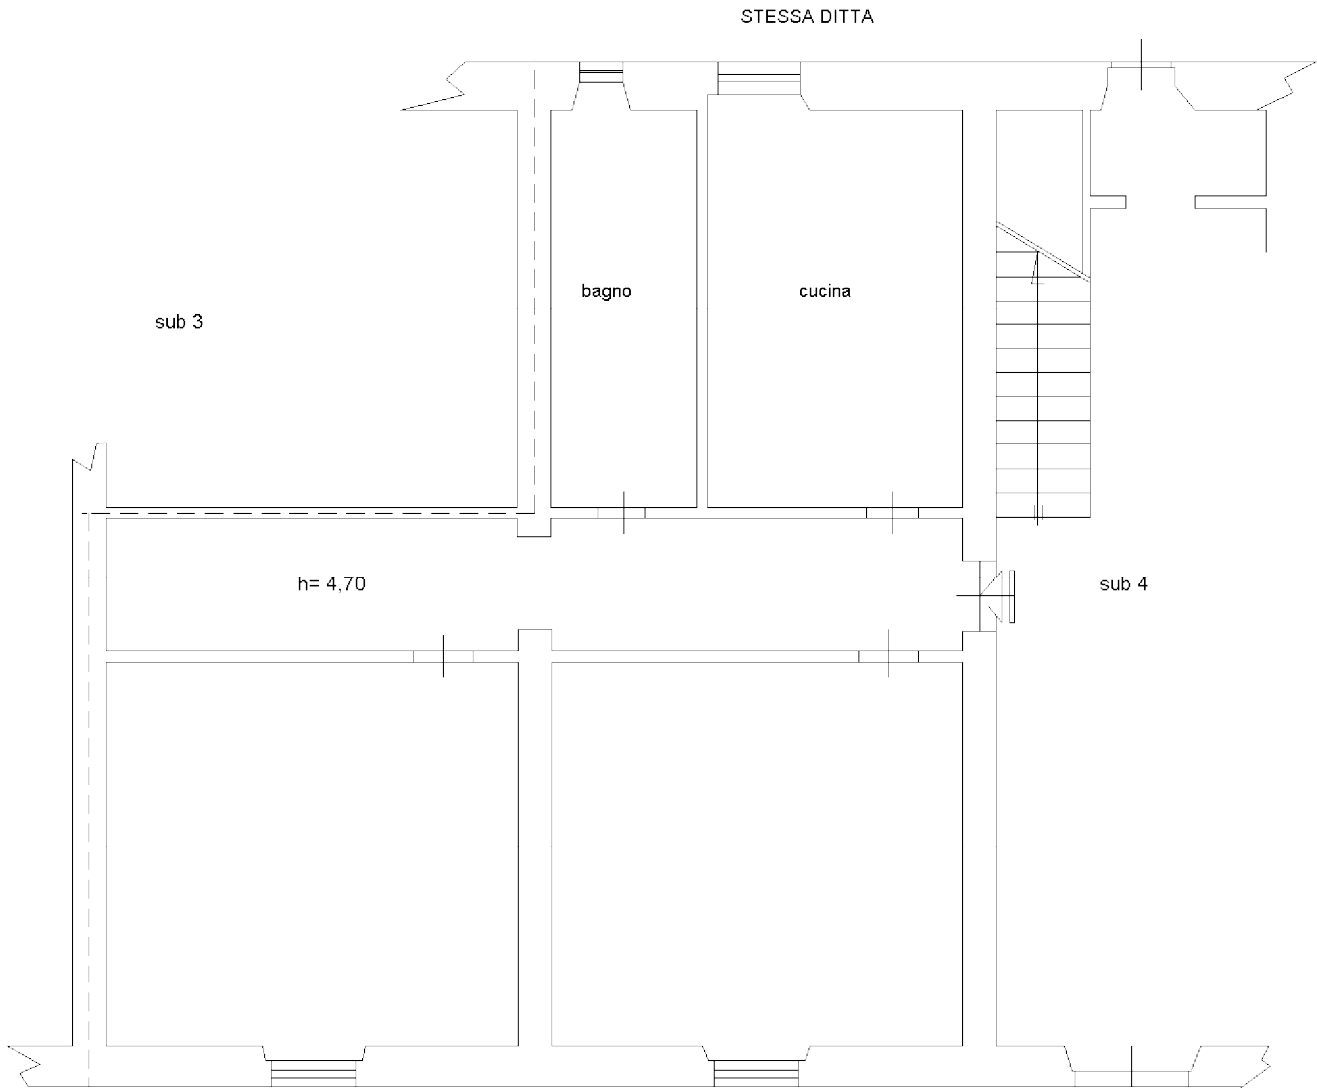

Dichiarazione protocollo n. _____ del _____	
Planimetria di u.i.u. in Comune di Messina	
Via Chione	civ. 28
Identificativi Catastali:	Compilata da: Ardito Carmelo
Sezione:	Iscritto all'albo: Geometri
Foglio: 121	
Particella: 586	
Subalterno: 2	Prov. Messina N. 1744

Scheda n. 1 Scala 1:100



PIANO TERRA

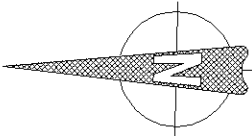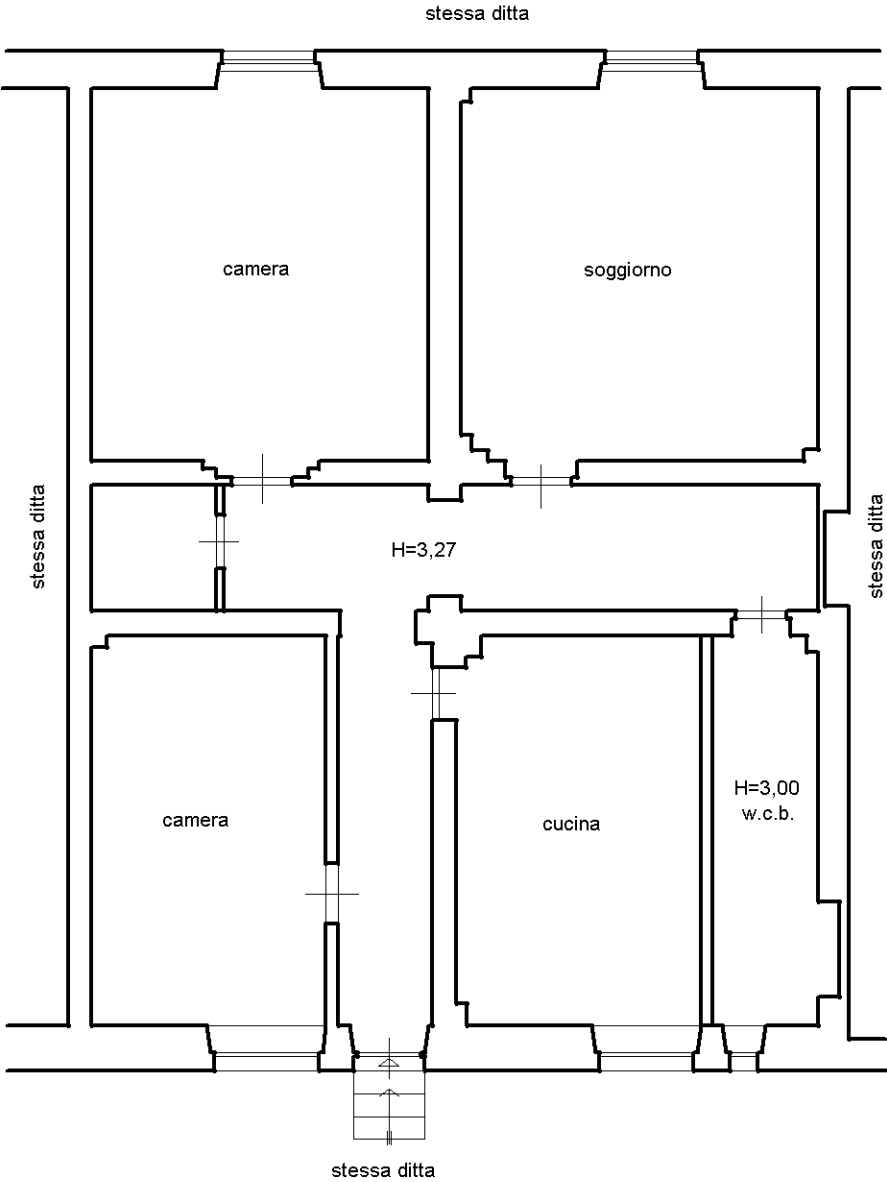

Dichiarazione protocollo n. _____ del _____	
Planimetria di u.i.u. in Comune di Messina	
Via Chione _____ civ. 28	
Identificativi Catastali: Sezione: Foglio: 121 Particella: 586 Subalterno: 1	Compilata da: Ardito Carmelo Iscritto all'albo: Geometri Prov. Messina N. 1744

Scheda n. 1	Scala 1:100
-------------	-------------



PIANO TERRA

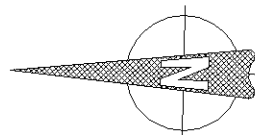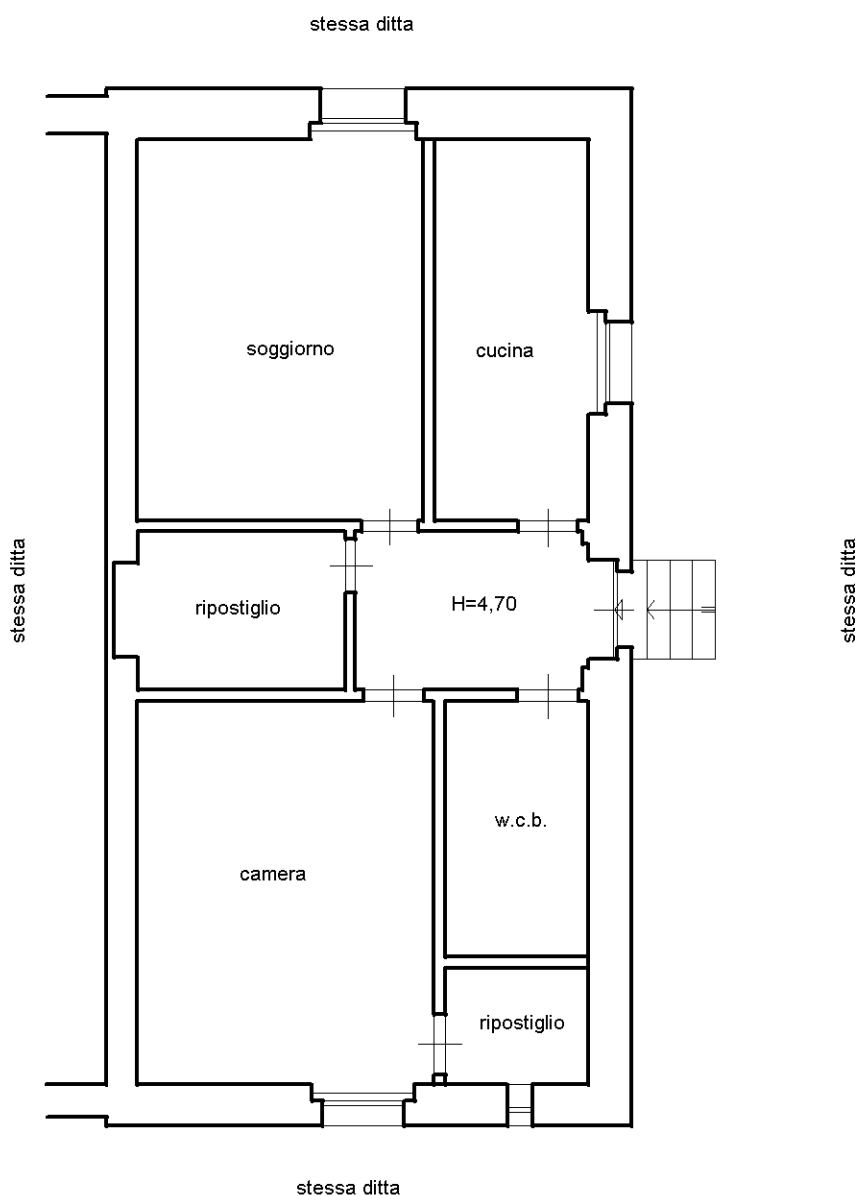

Dichiarazione protocollo n. _____ del _____	
Planimetria di u.i.u. in Comune di Messina	
Via Chione	civ. 28
Identificativi Catastali:	Compilata da: Ardito Carmelo
Sezione:	Iscritto all'albo: Geometri
Foglio: 121	
Particella: 586	
Subalterno: 3	Prov. Messina N. 1744

Scheda n. 1 Scala 1:100


PIANO TERRA

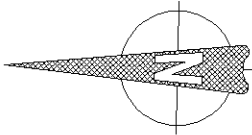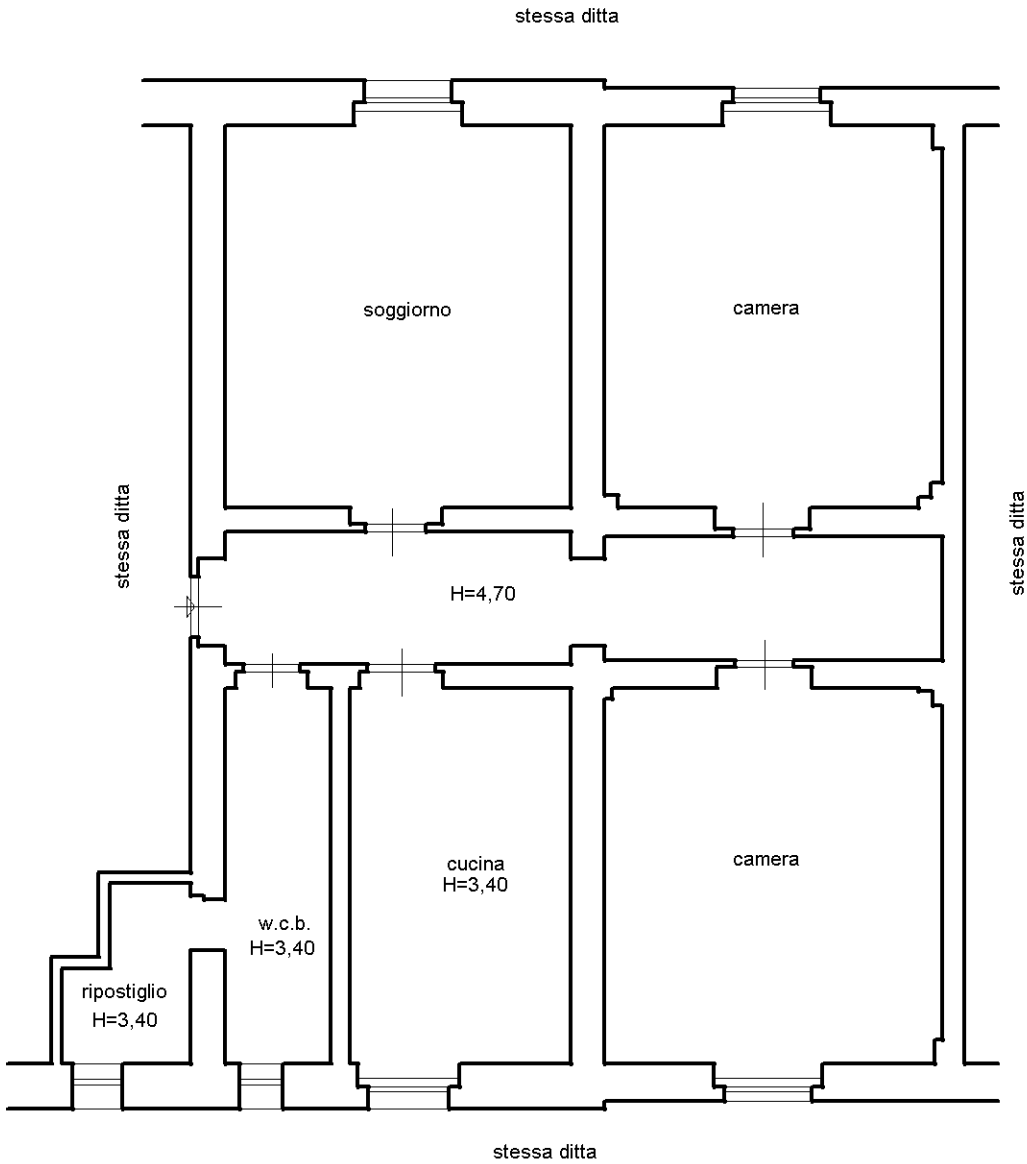

Dichiarazione protocollo n. _____ del _____	
Planimetria di u.i.u. in Comune di Messina	
Via Chione _____ civ. 28	
Identificativi Catastali:	Compilata da:
Sezione:	Miragliotta Diego
Foglio: 121	Iscritto all'albo:
Particella: 585	Geometri
Subalterno: 3	Prov. Messina _____ N. 2493

Scheda n. 1 Scala 1:100


PIANTA PIANO TERRA

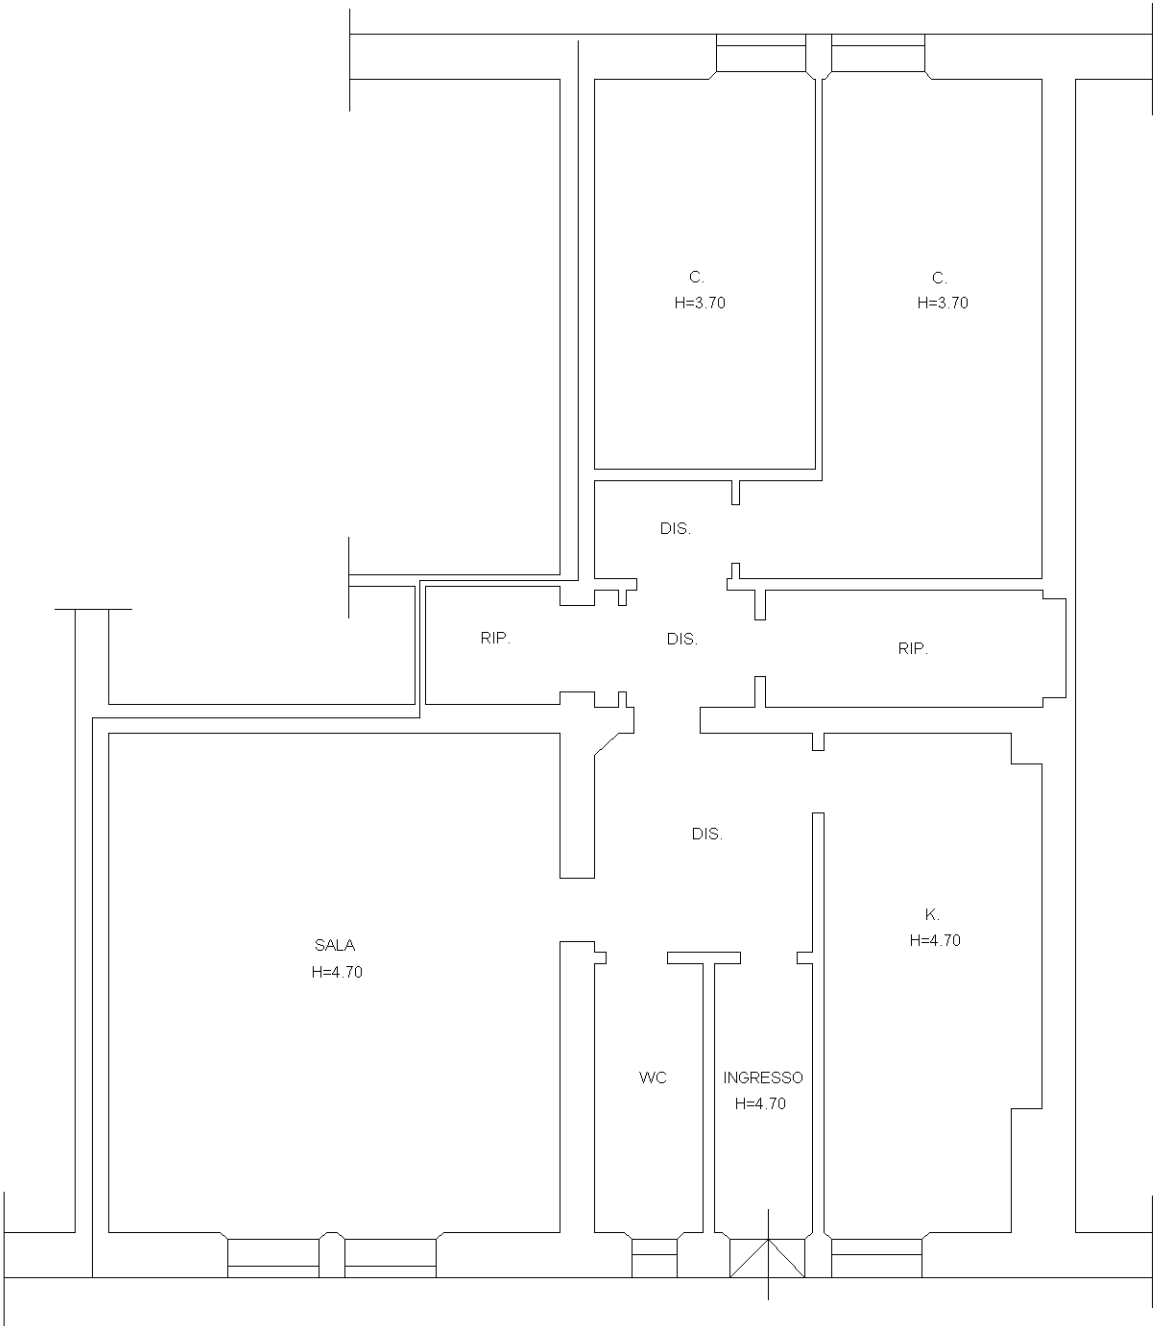

Dichiarazione protocollo n. _____ del _____	
Planimetria di u.i.u. in Comune di Messina	
Via Chione _____ civ. 28	
Identificativi Catastali:	Compilata da:
Sezione:	Miragliotta Diego
Foglio: 121	Iscritto all'albo:
Particella: 585	Geometri
Subalterno: 6	Prov. Messina _____ N. 2493

Scheda n. 1 Scala 1:100


PIANTA PIANO TERRA

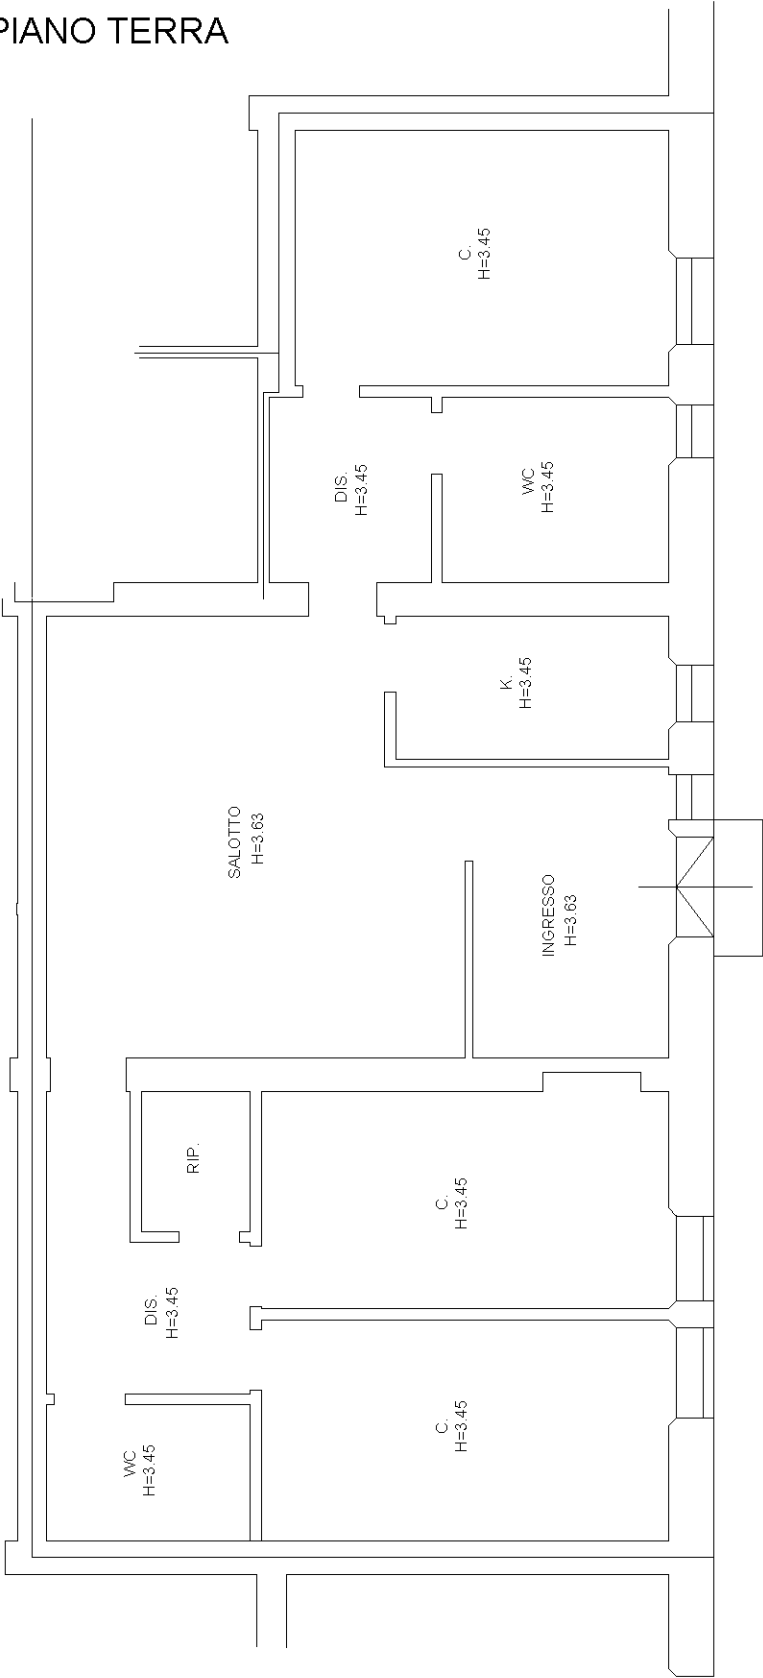

Dichiarazione protocollo n. _____ del _____	
Planimetria di u.i.u. in Comune di Messina	
Via Chione _____ civ. 28	
Identificativi Catastali:	Compilata da:
Sezione:	Miragliotta Diego
Foglio: 121	Iscritto all'albo:
Particella: 585	Geometri
Subalterno: 8	Prov. Messina _____ N. 2493

Scheda n. 1 Scala 1:100



PIANTA PIANO PRIMO

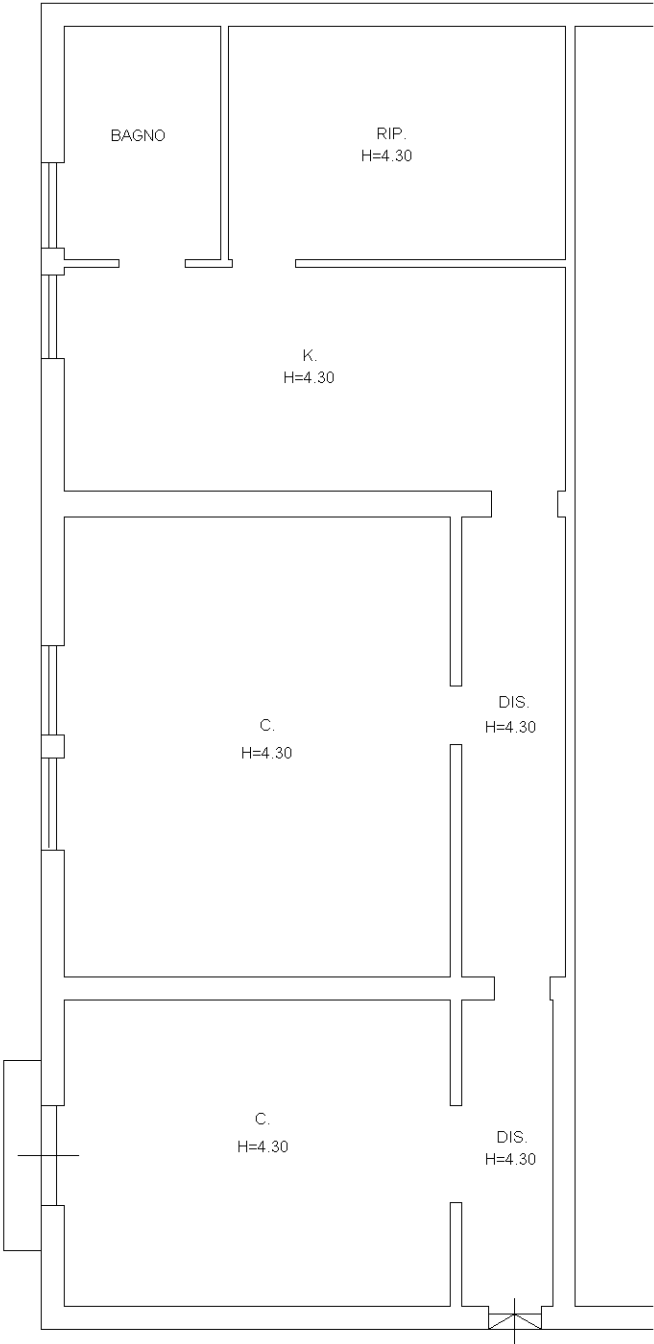

Dichiarazione protocollo n. _____ del _____	
Planimetria di u.i.u. in Comune di Messina	
Via Chione _____ civ. 28	
Identificativi Catastali:	Compilata da:
Sezione:	Ardito Carmelo
Foglio: 121	Iscritto all'albo:
Particella: 586	Geometri
Subalterno: 7	Prov. Messina
	N. 1744

Scheda n. 1 Scala 1:100



PIANO PRIMO

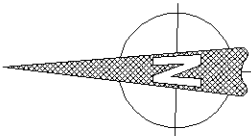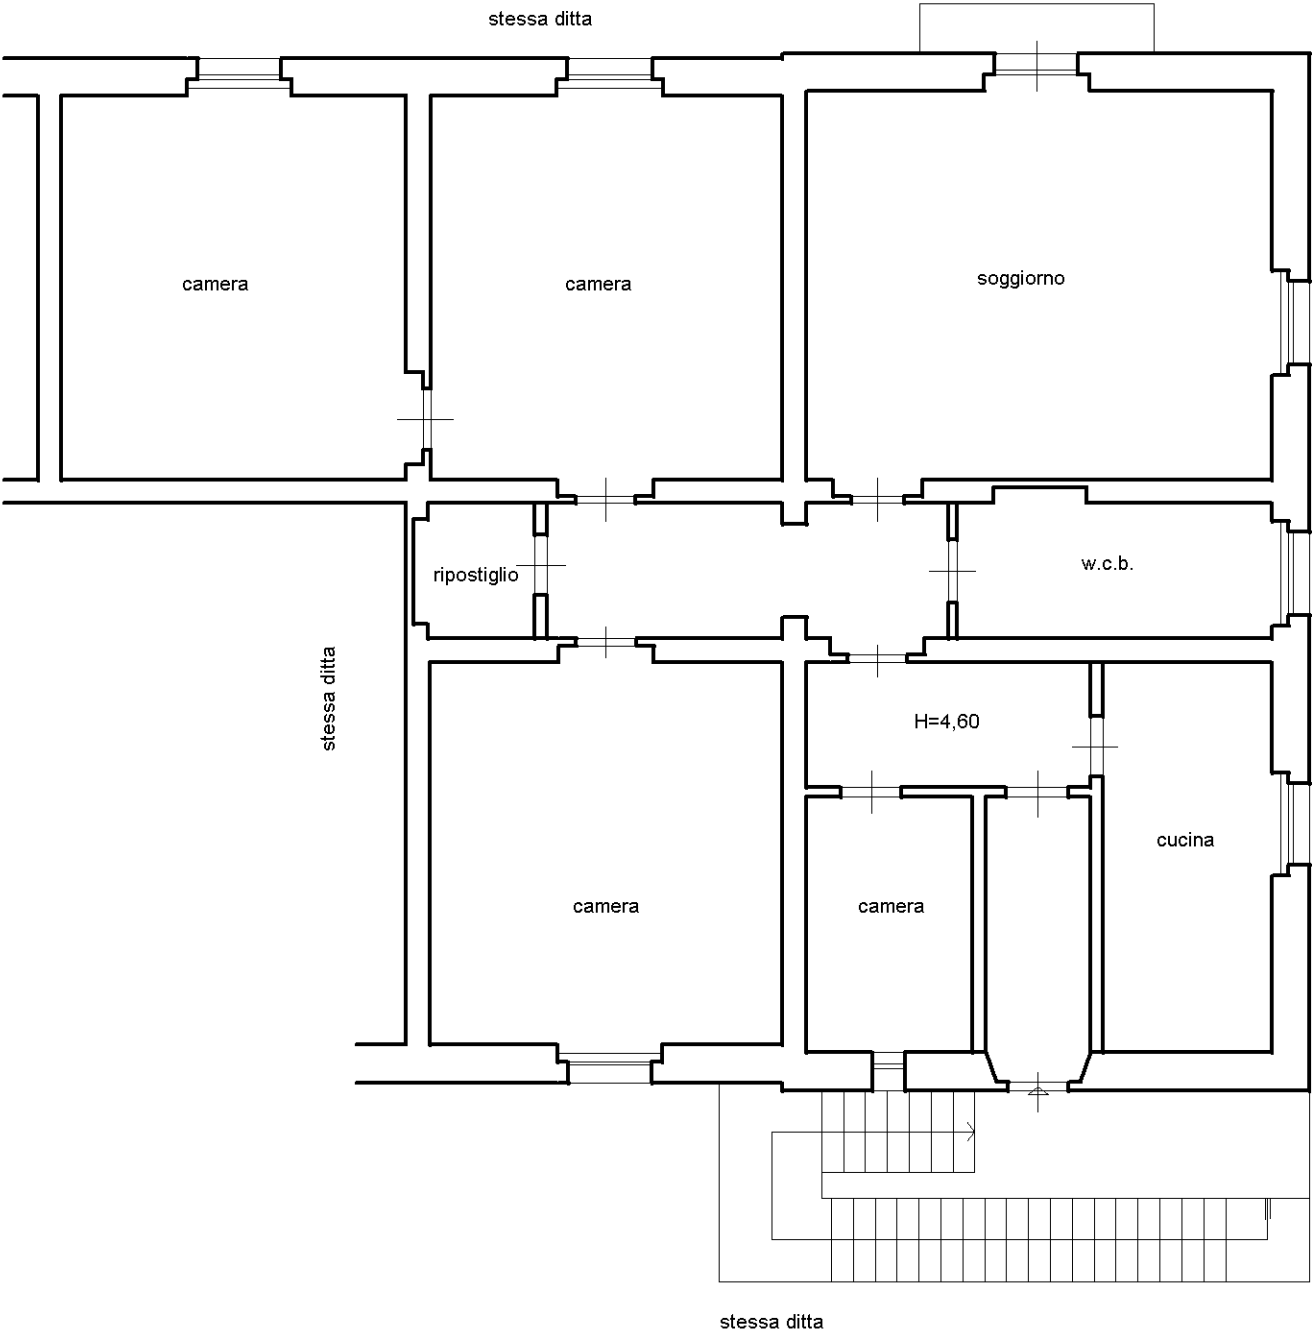

Dichiarazione protocollo n. _____ del _____	
Planimetria di u.i.u. in Comune di Messina	
Via Chione _____ civ. 28	
Identificativi Catastali:	Compilata da:
Sezione:	Ardito Carmelo
Foglio: 121	Iscritto all'albo:
Particella: 586	Geometri
Subalterno: 9	Prov. Messina _____ N. 1744



Scheda n. 1 Scala 1:100

PIANO PRIMO

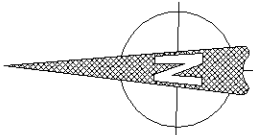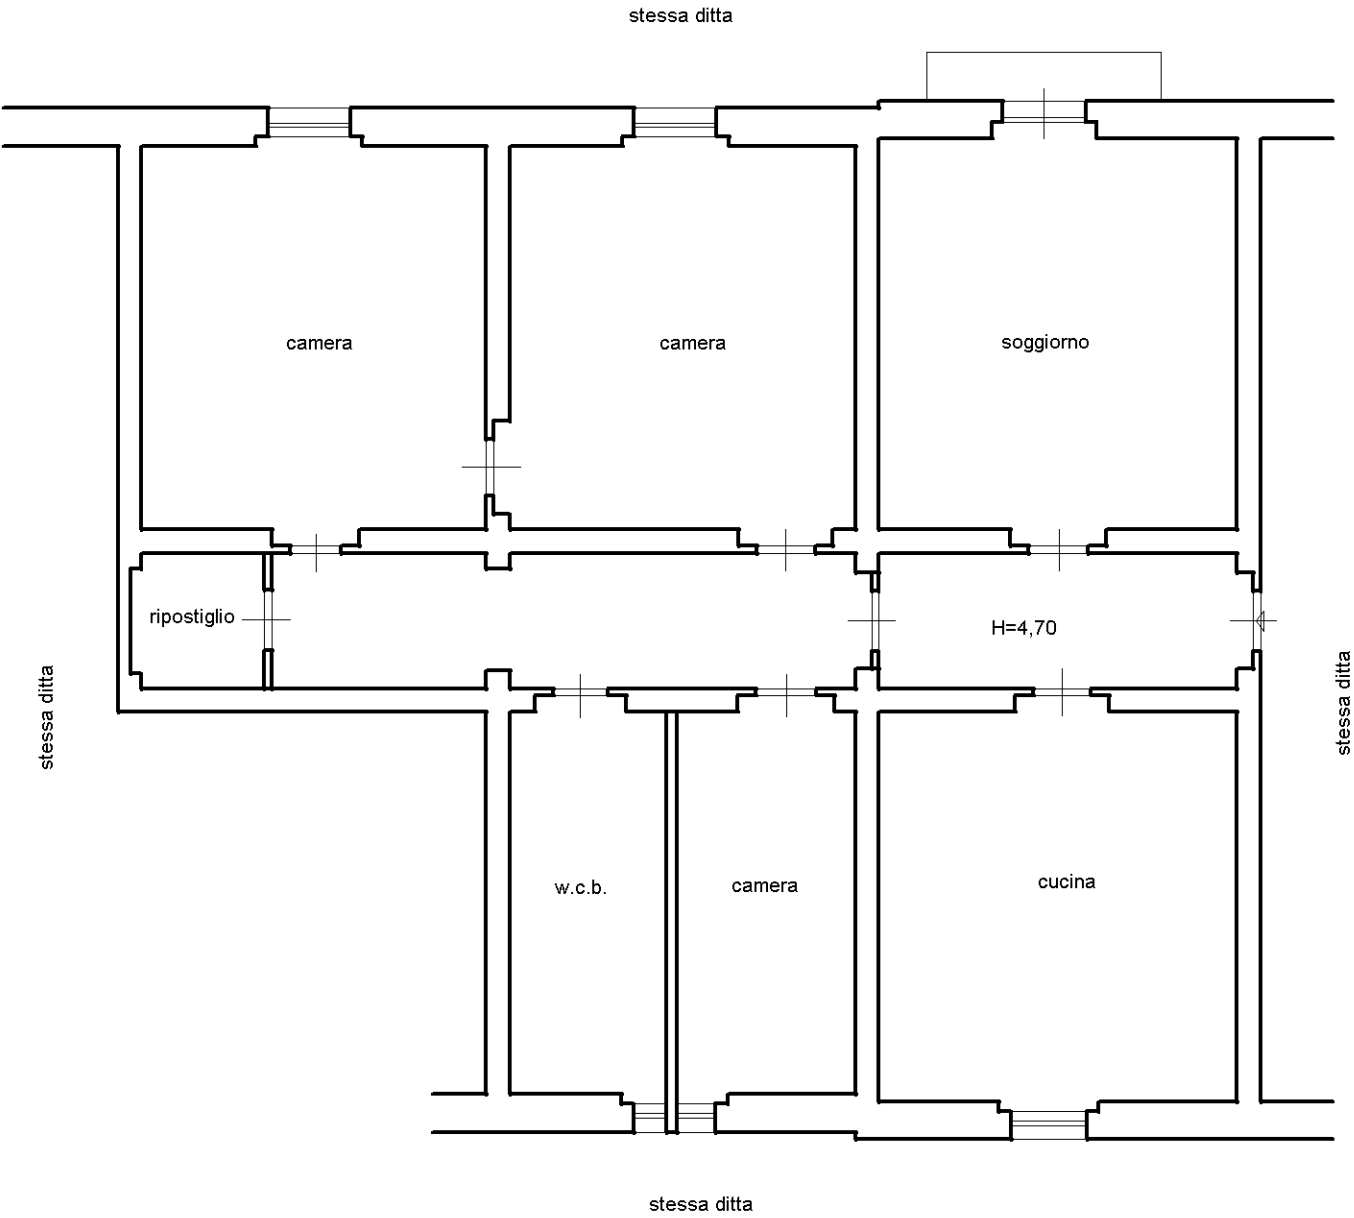

Pianta Piano Primo

H= 3,20 m

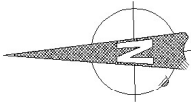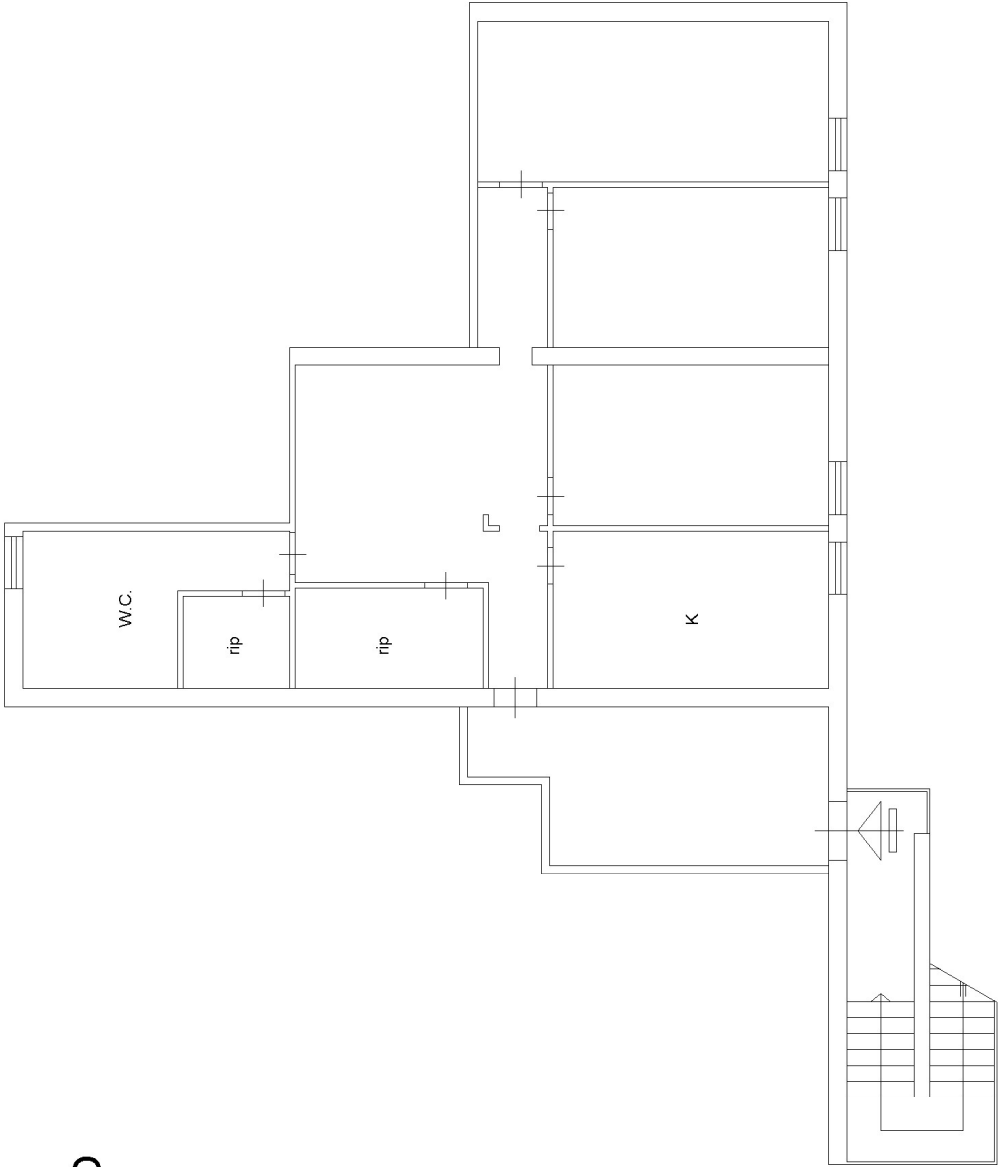


Dichiarazione protocollo n. _____ del _____	
Planimetria di u.i.u. in Comune di Messina	
Via Chione _____ civ. 28	
Identificativi Catastali:	Compilata da:
Sezione:	Spano' Filippo
Foglio: 121	Iscritto all'albo:
Particella: 585	Geometri
Subalterno: 11	Prov. Messina _____ N. 1601

Scheda n. 1 Scala 1:100



Pianta Piano Primo

H= 4,35 m

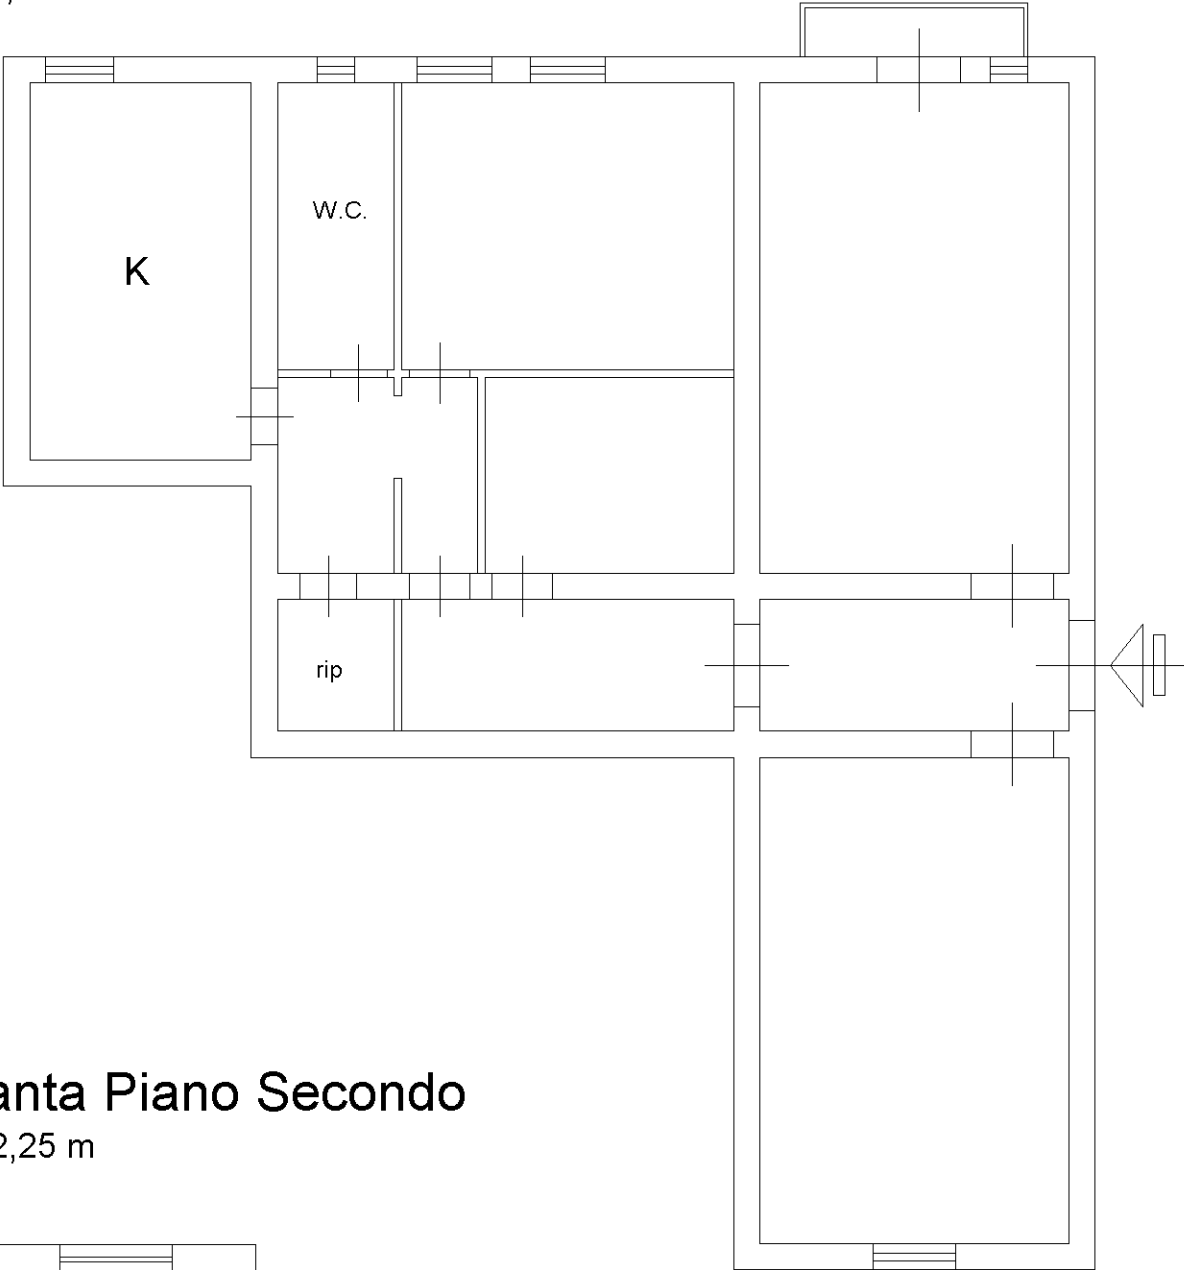

Pianta Piano Secondo

H= 2,25 m

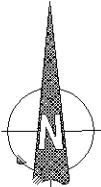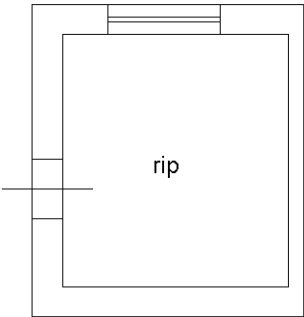


Dichiarazione protocollo n. _____ del _____	
Planimetria di u.i.u. in Comune di Messina	
Via Chione _____ civ. 28 _____	
Identificativi Catastali:	Compilata da:
Sezione:	Bertino Andrea
Foglio: 121	Iscritto all'albo:
Particella: 584	Geometri _____
Subalterno: 11	Prov. Messina _____ N. 1789 _____

Scheda n. 1 Scala 1:100

PIANO PRIMO




STESSA DITTA

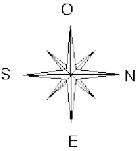


Dichiarazione protocollo n. _____ del _____	
Planimetria di u.i.u. in Comune di Messina	
Via Chione _____	civ. 28 _____
Identificativi Catastali:	Compilata da: Bertino Andrea
Sezione:	Iscritto all'albo: Geometri
Foglio: 121	
Particella: 584	
Subalterno: 10	Prov. Messina N. 1789



Scheda n. 1 Scala 1:100

PIANO PRIMO

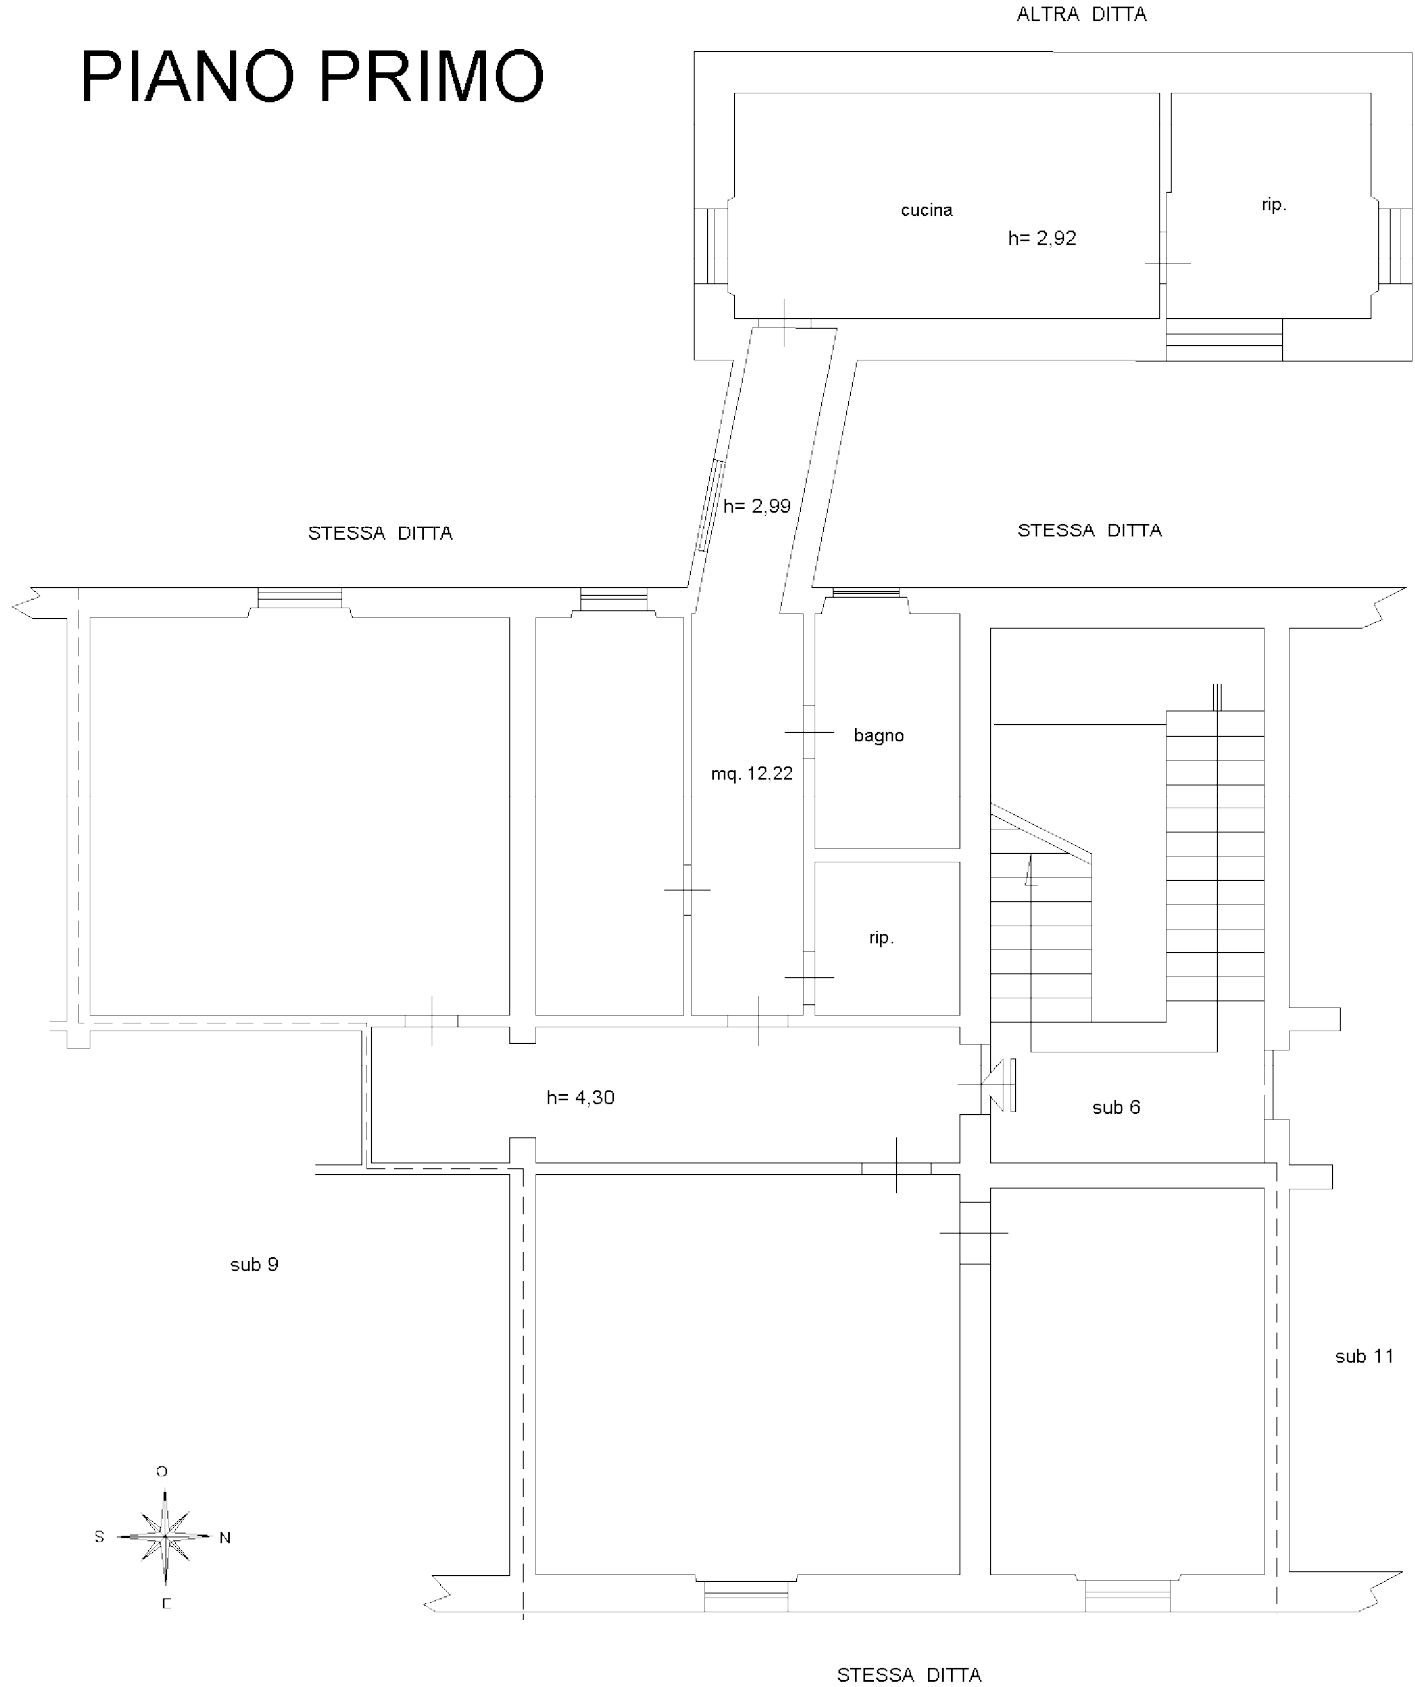

PIANO PRIMO

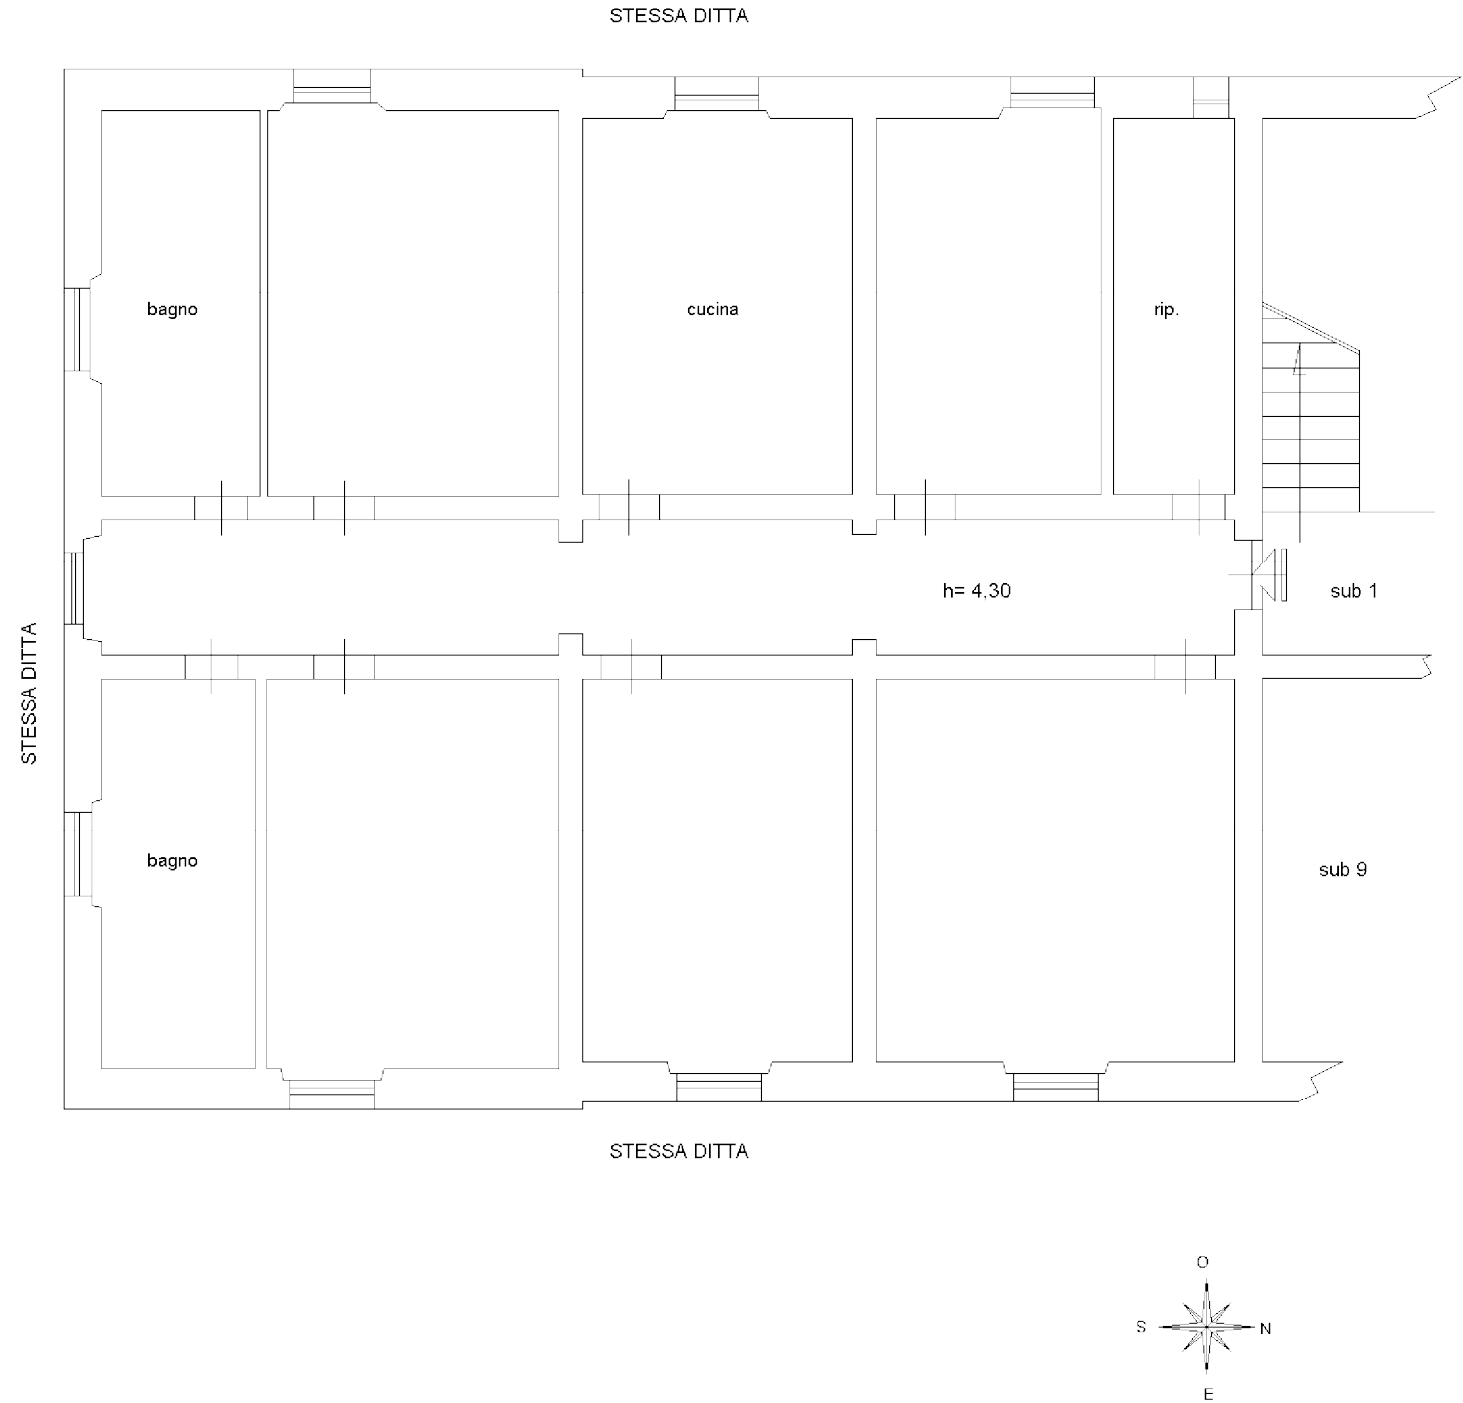

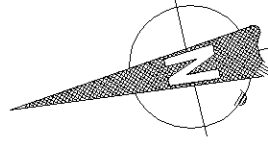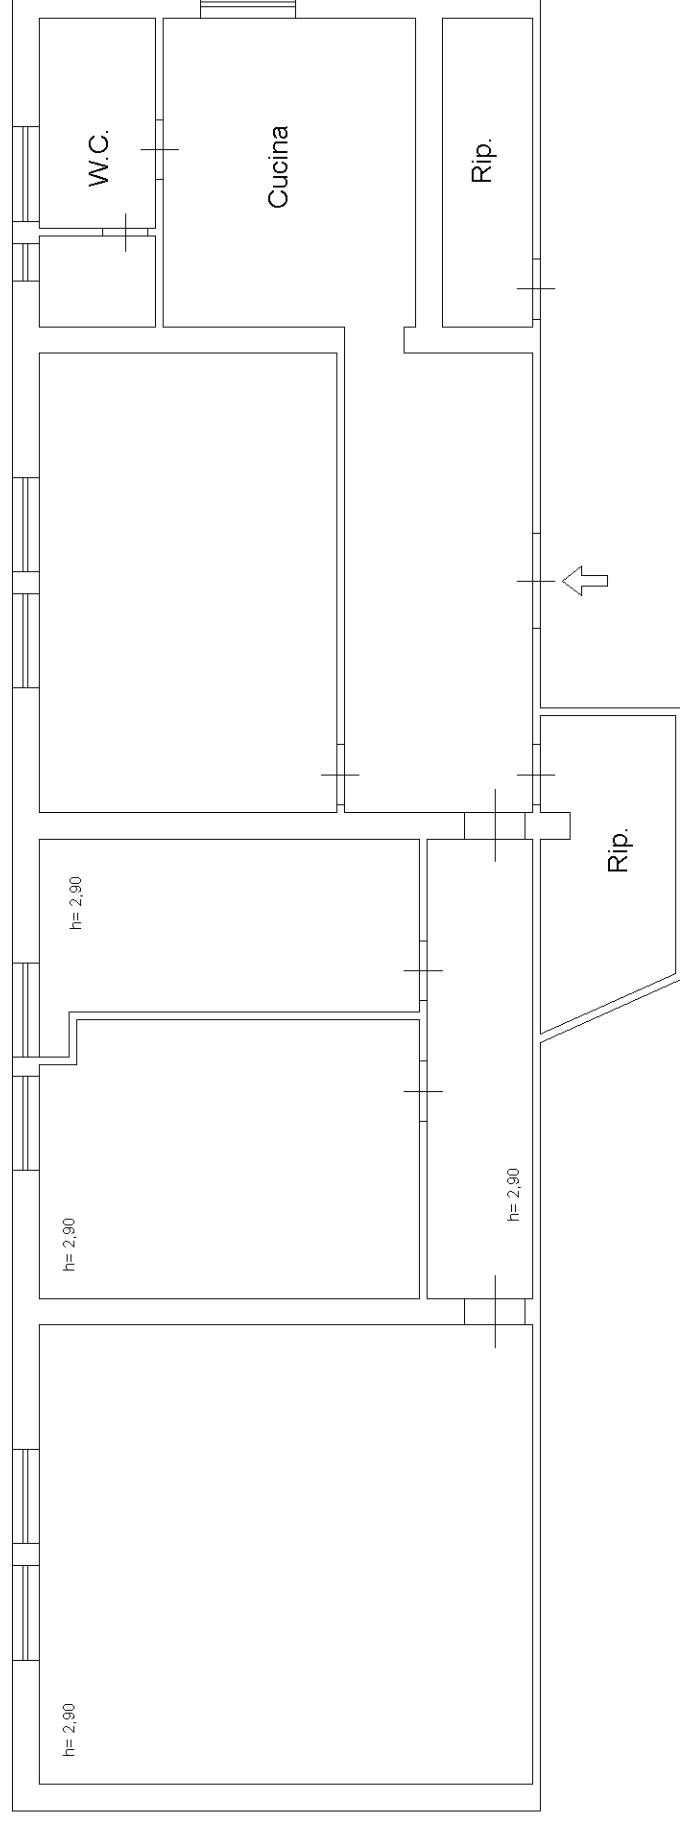


Pianta Piano Primo


$$H = 4,30 \text{ m}$$

Dichiarazione protocollo n. _____ del _____	
Planimetria di u.i.u. in Comune di Messina	
Via Chione _____ civ. _____	
Identificativi Catastali:	Compilata da: Faramo Vincenzo
Sezione:	Iscritto all'albo: Geometri
Foglio: 121	
Particella: 583	
Subalterno: 11	Prov. Messina N. 1729

Scheda n. 1 Scala 1:100

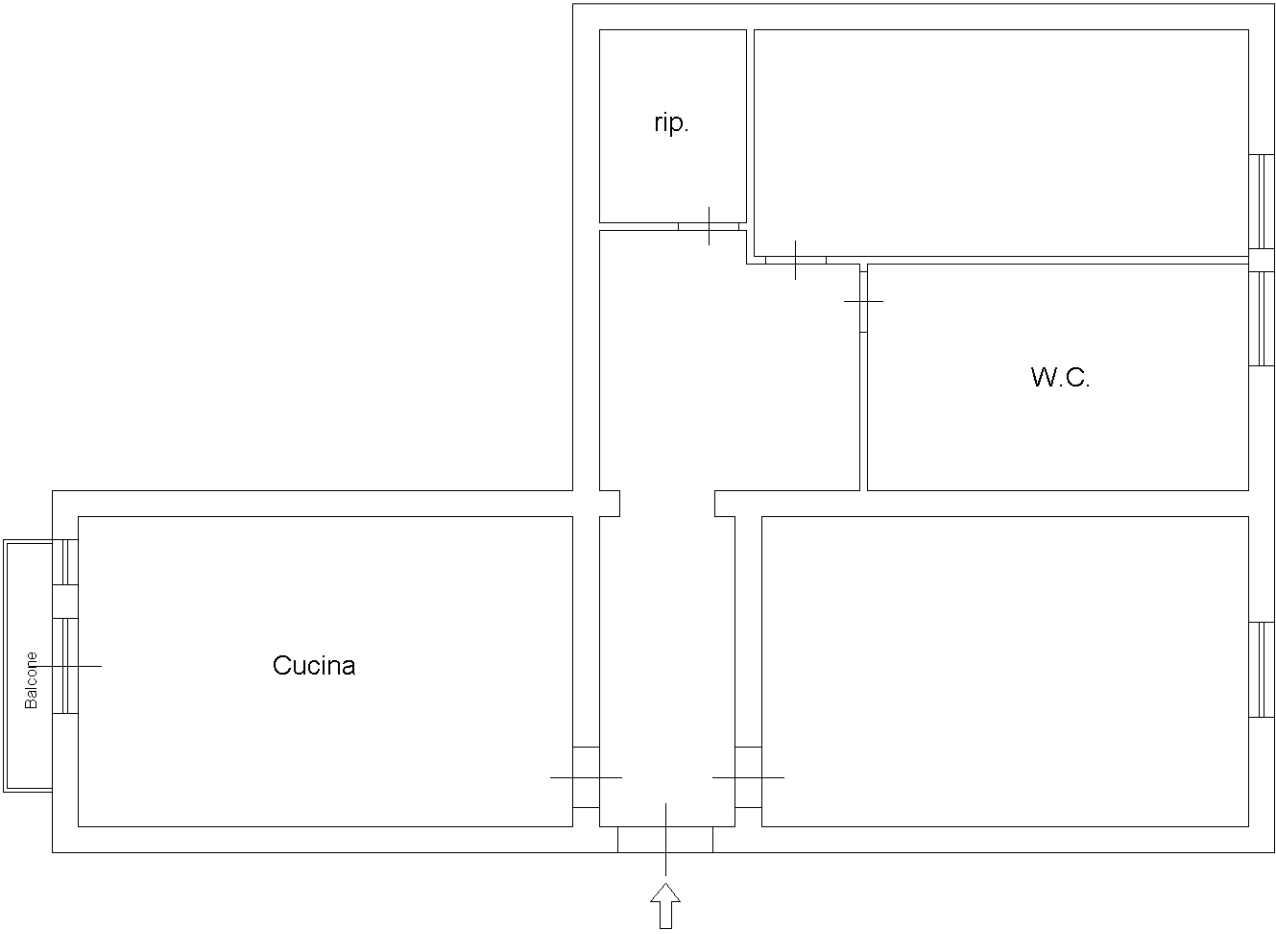


Pianta Piano Primo
H= 4,30 m

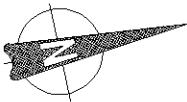


Dichiarazione protocollo n. _____ del _____	
Planimetria di u.i.u. in Comune di Messina	
Via Chione _____ civ. _____	
Identificativi Catastali:	Compilata da: Faramo Vincenzo
Sezione:	Iscritto all'albo: Geometri
Foglio: 121	Prov. Messina
Particella: 583	N. 1729
Subalterno: 10	

Scheda n. 1 Scala 1:100

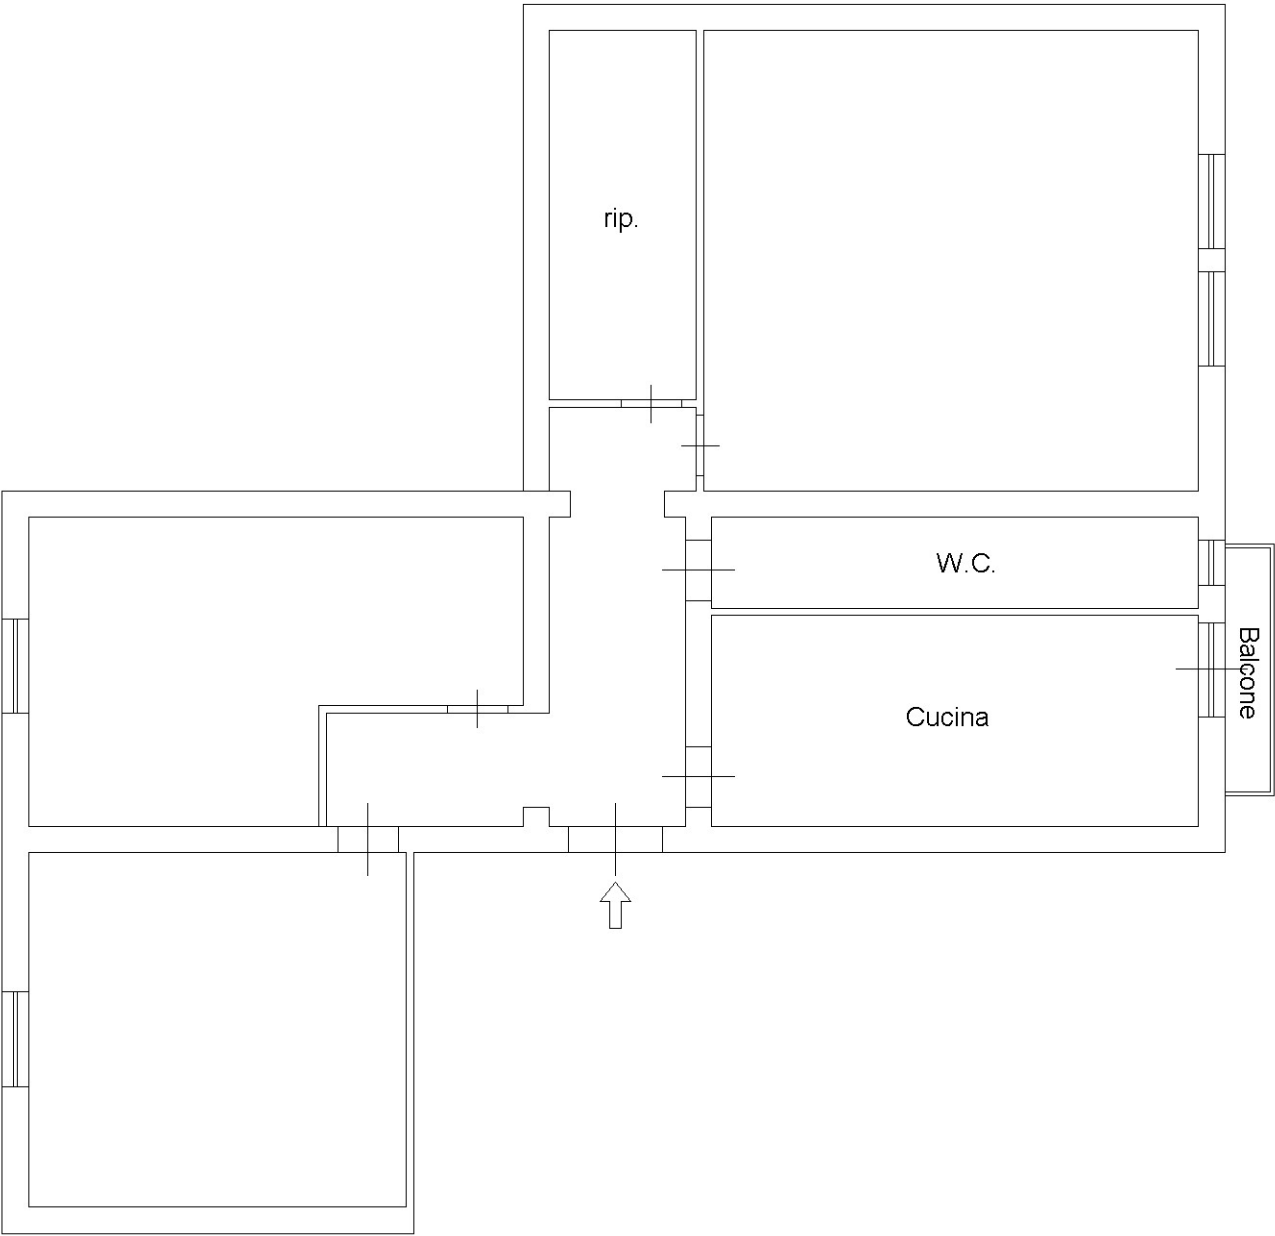


Pianta Piano Primo
H= 3,30 m

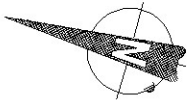


Dichiarazione protocollo n. _____ del _____	
Planimetria di u.i.u. in Comune di Messina	
Via Chione _____ civ. _____	
Identificativi Catastali:	Compilata da: Faramo Vincenzo
Sezione:	Iscritto all'albo: Geometri
Foglio: 121	
Particella: 583	
Subalterno: 13	Prov. Messina N. 1729

Scheda n. 1 Scala 1:100

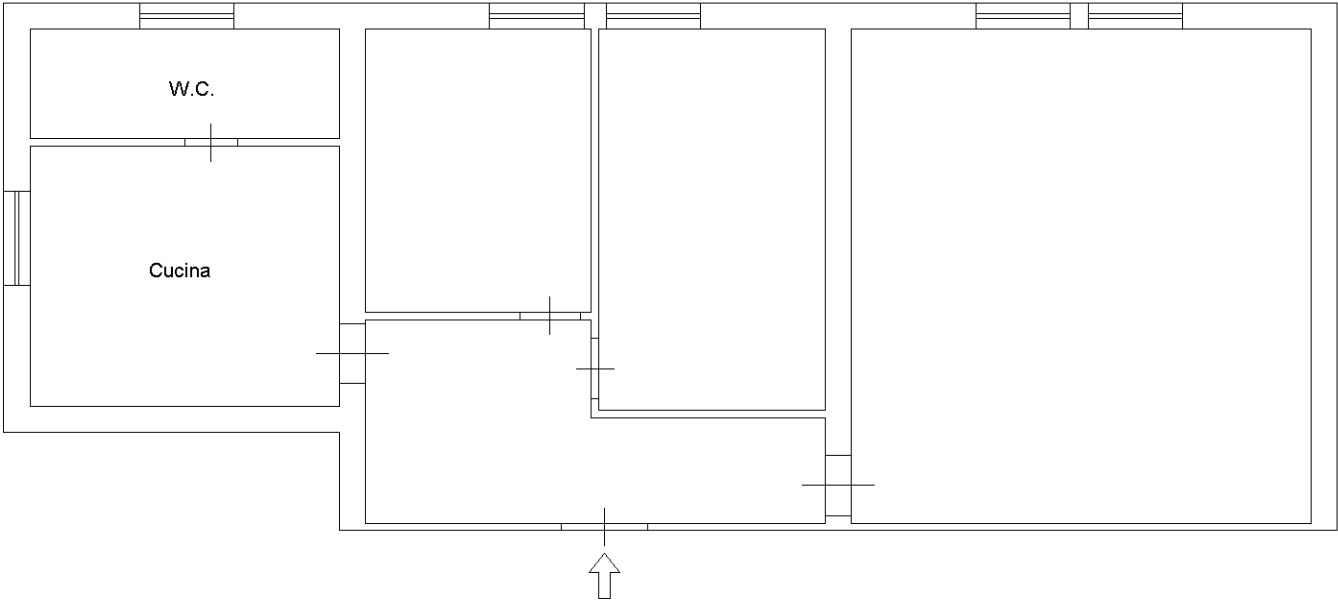


Pianta Piano Primo
H= 4,30 m

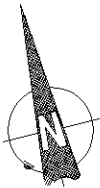

Dichiarazione protocollo n. _____ del _____	
Planimetria di u.i.u. in Comune di Messina	
Via Chione	civ. 28
Identificativi Catastali:	Compilata da: Ardito Carmelo
Sezione:	Iscritto all'albo: Geometri
Foglio: 121	
Particella: 586	
Subalterno: 10	Prov. Messina N. 1744


Scheda n. 1 Scala 1:100

PIANO PRIMO

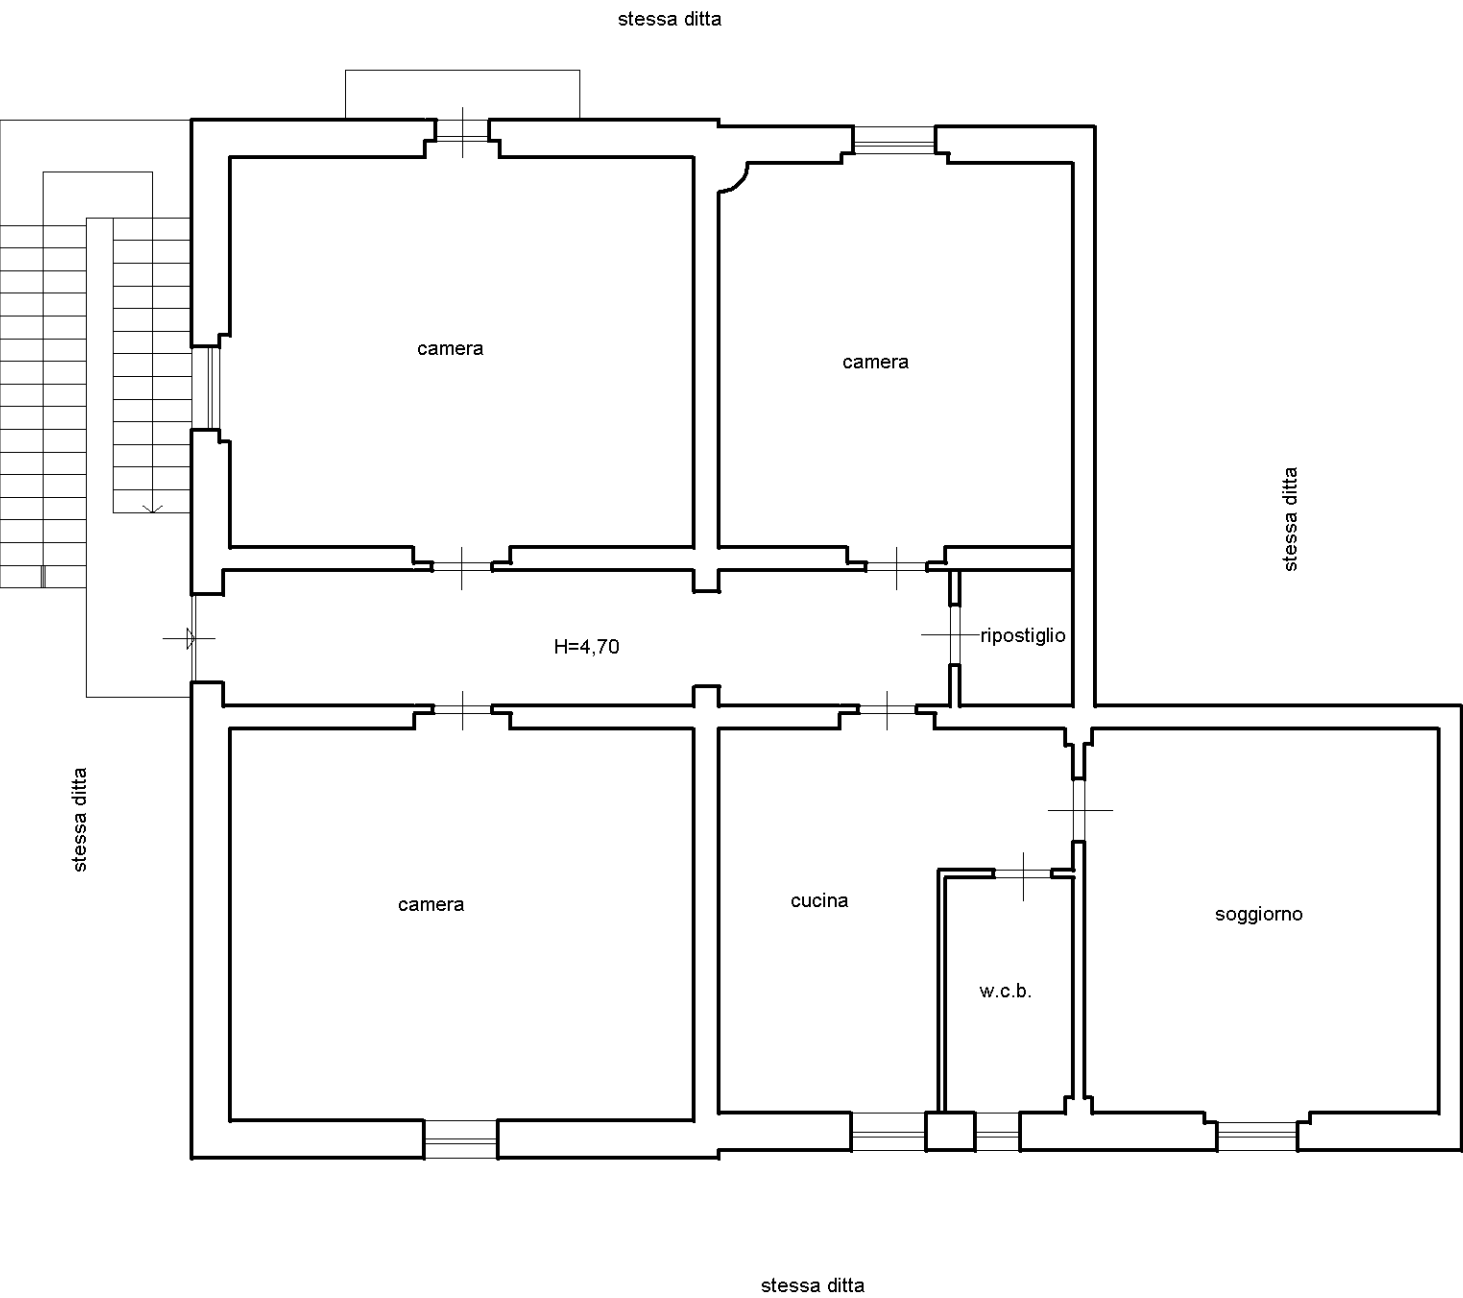


Dichiarazione protocollo n. _____ del _____	
Planimetria di u.i.u. in Comune di Messina	
Via Chione _____ civ. 28	
Identificativi Catastali:	Compilata da:
Sezione:	Faramo Vincenzo
Foglio: 121	Iscritto all'albo:
Particella: 587	Geometri
Subalterno:	Prov. Messina N. 01729

Scheda n. 1 Scala 1:100

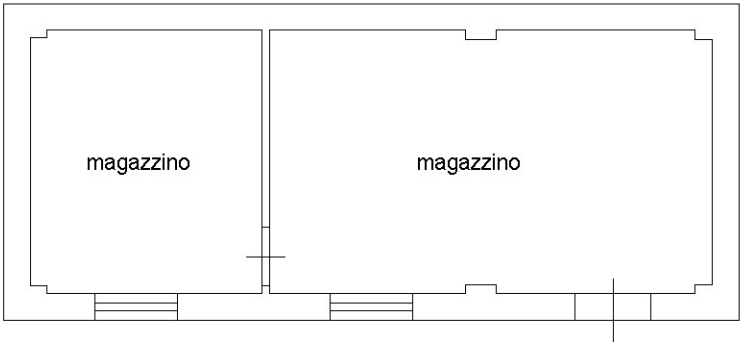


Piano Terra
h= 3,70 m

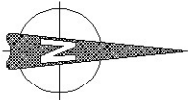

ELABORATO PLANIMETRICO	
Compilato da: Ardito Carmelo	
Iscritto all'albo: Geometri	
Prov. Messina	N. 1744


Agenzia del Territorio
CATASTO FABBRICATI
Ufficio Provinciale di
Messina

Comune di Messina		Protocollo n.	del
Sezione:	Foglio: 121	Particella: 588	Tipo Mappale n. 363714 del 16/11/2011
Dimostrazione grafica dei subalterni			Scala 1 : 200

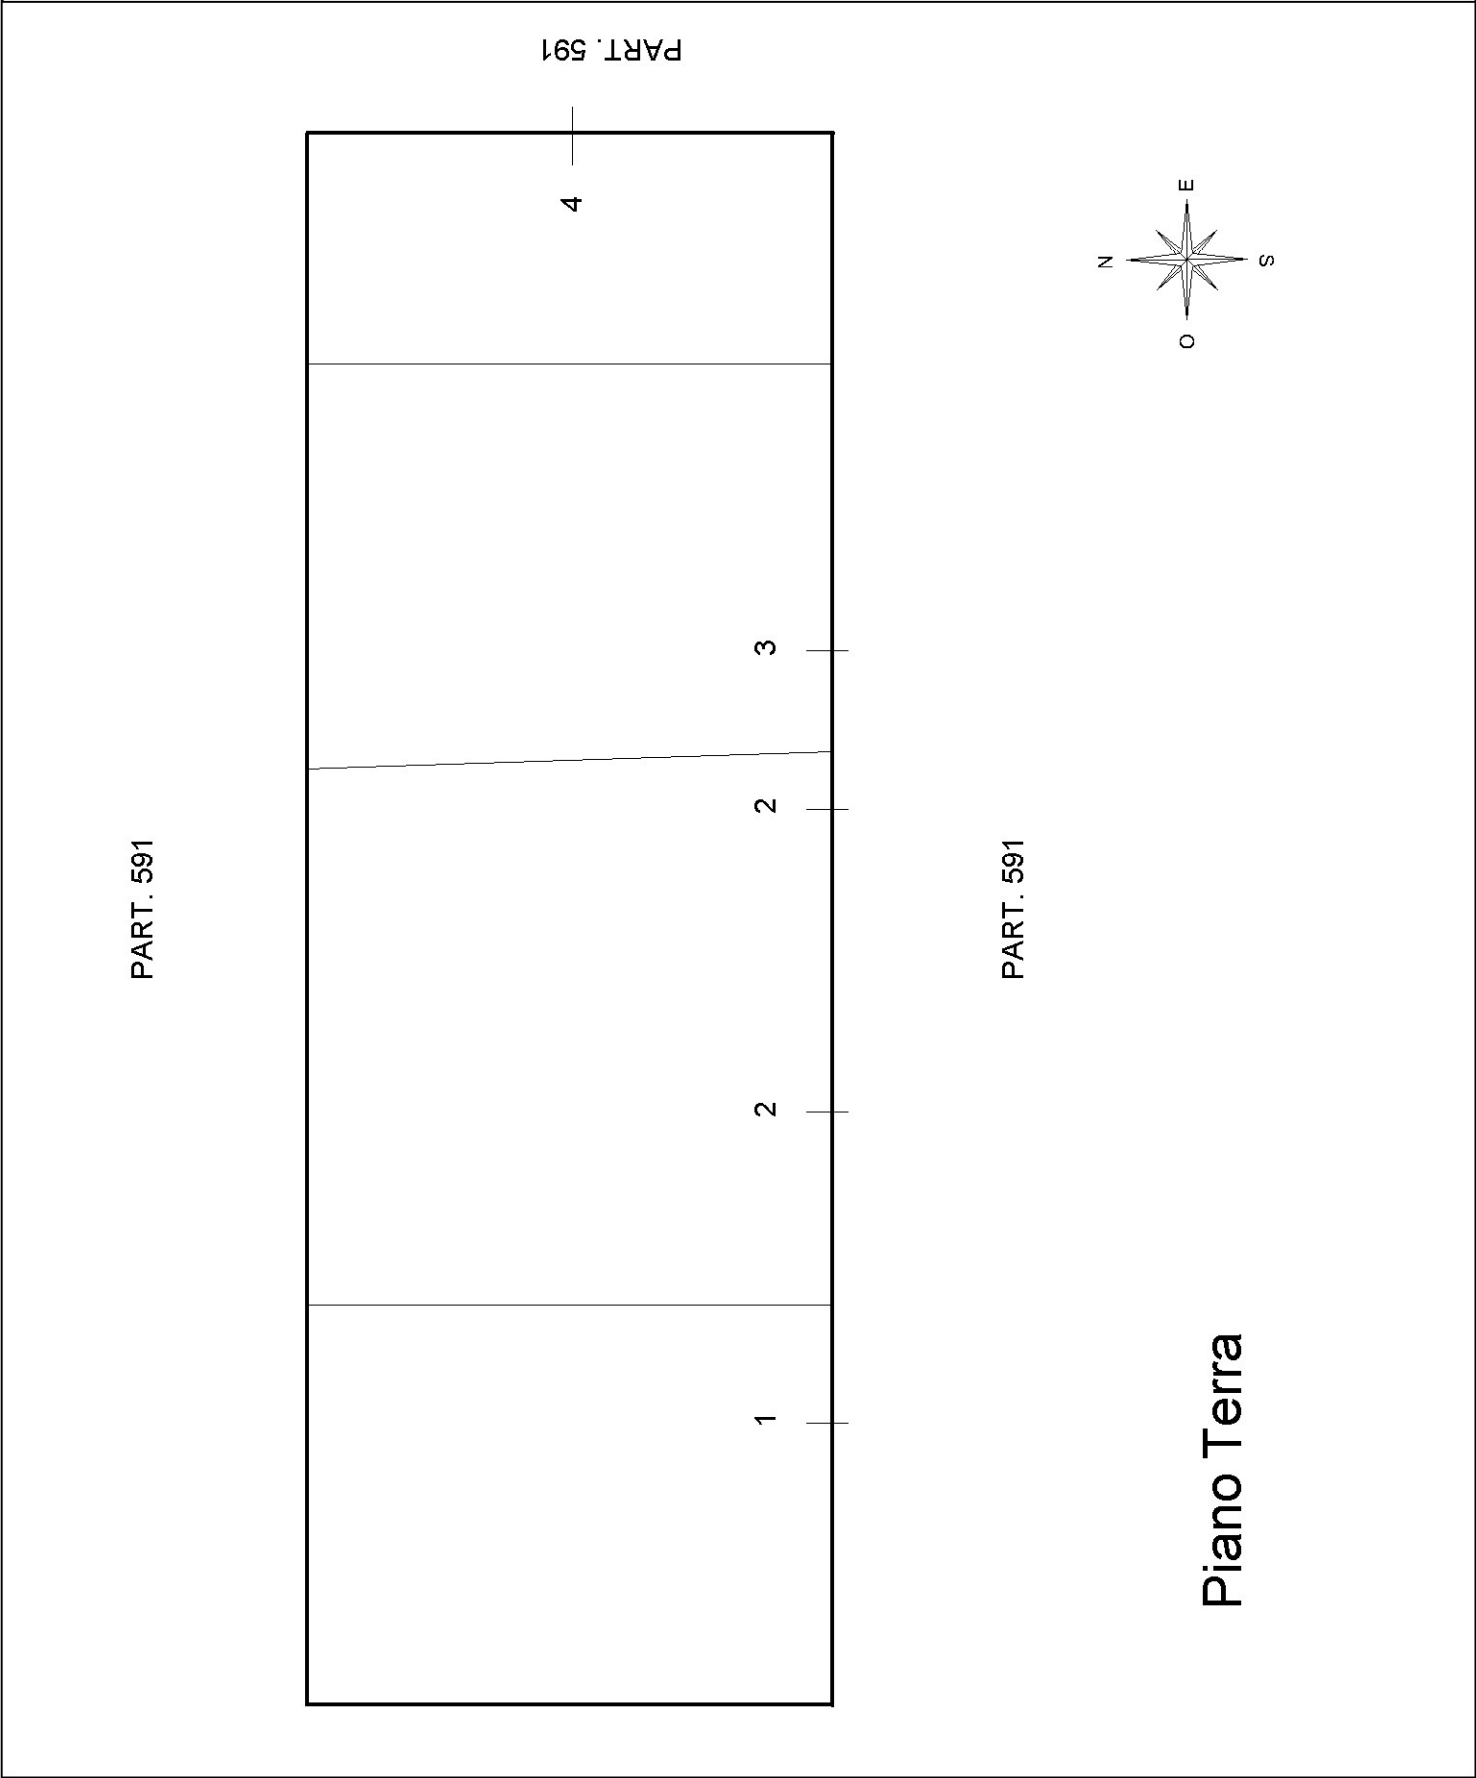


Dichiarazione protocollo n. _____ del _____	
Planimetria di u.i.u. in Comune di Messina	
Via Chione	civ. 28
Identificativi Catastali:	Compilata da: Ardito Carmelo
Sezione:	Iscritto all'albo: Geometri
Foglio: 121	
Particella: 588	
Subalterno: 2	Prov. Messina N. 1744

Scheda n. 1 Scala 1:100

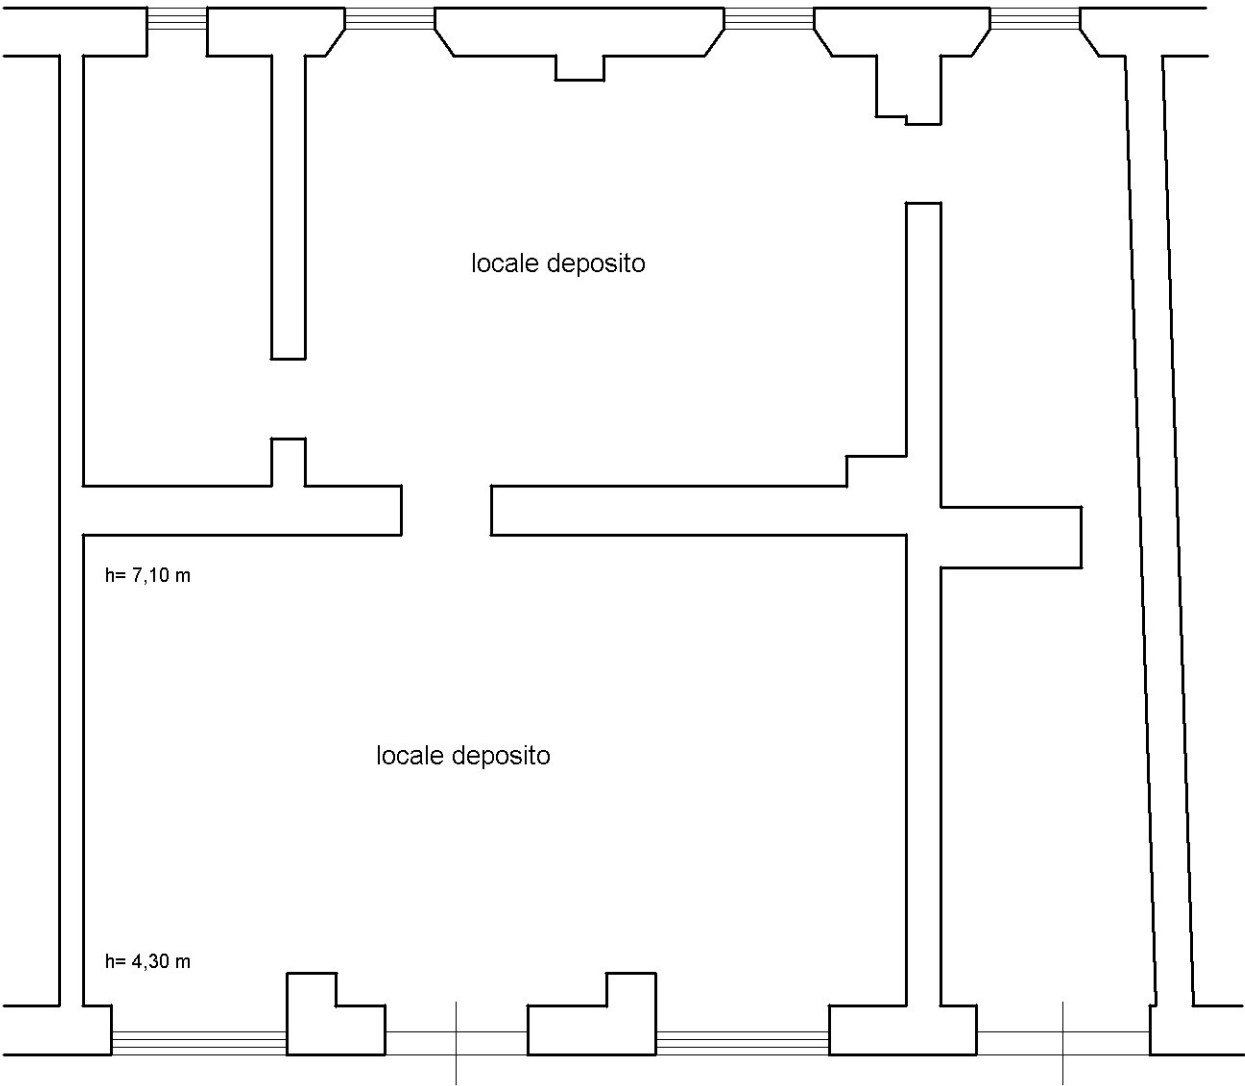

Piano Terra

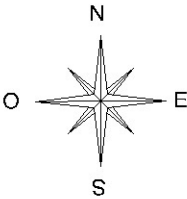

Agenzia del Territorio
CATASTO FABBRICATI
Ufficio Provinciale di
Messina

Planimetria di u.i.u. in Comune di Messina

civ. 28


Compilata da:
Ardito Carmelo

Iscritto all'albo:
Geometri


Prov. Messina

N. 1744

Scala 1: 100

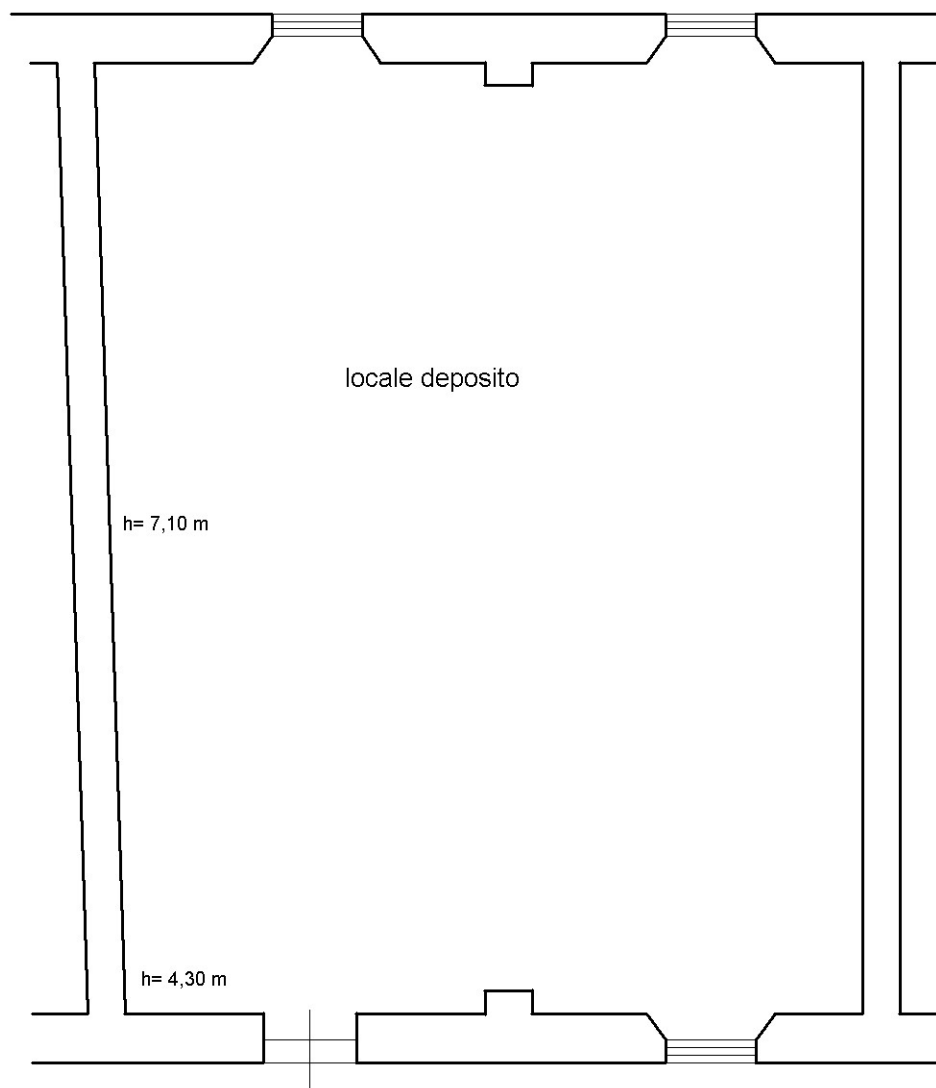


Piano Terra

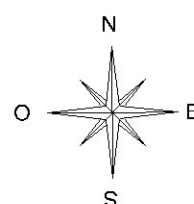


Dichiarazione protocollo n. _____ del _____	
Planimetria di u.i.u. in Comune di Messina	
Via Chione _____ civ. 28	
Identificativi Catastali:	Compilata da:
Sezione:	Ardito Carmelo
Foglio: 121	Iscritto all'albo:
Particella: 588	Geometri
Subalterno: 4	Prov. Messina _____ N. 1744

Scheda n. 1 Scala 1:100

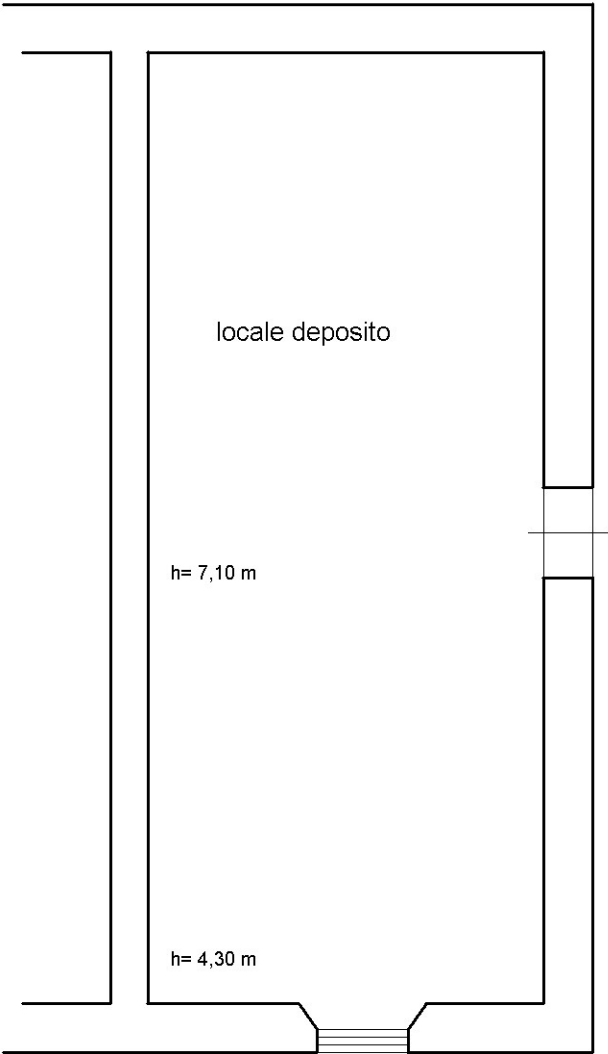

Piano Terra

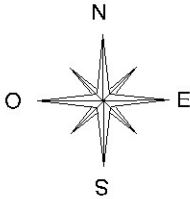

Agenzia del Territorio
CATASTO FABBRICATI
Ufficio provinciale di
Messina

Planimetria di u.i.u. in Comune di Messina


civ.

Subalterno: 2

Prov. Messina


N. 1729

Scala 1: 100

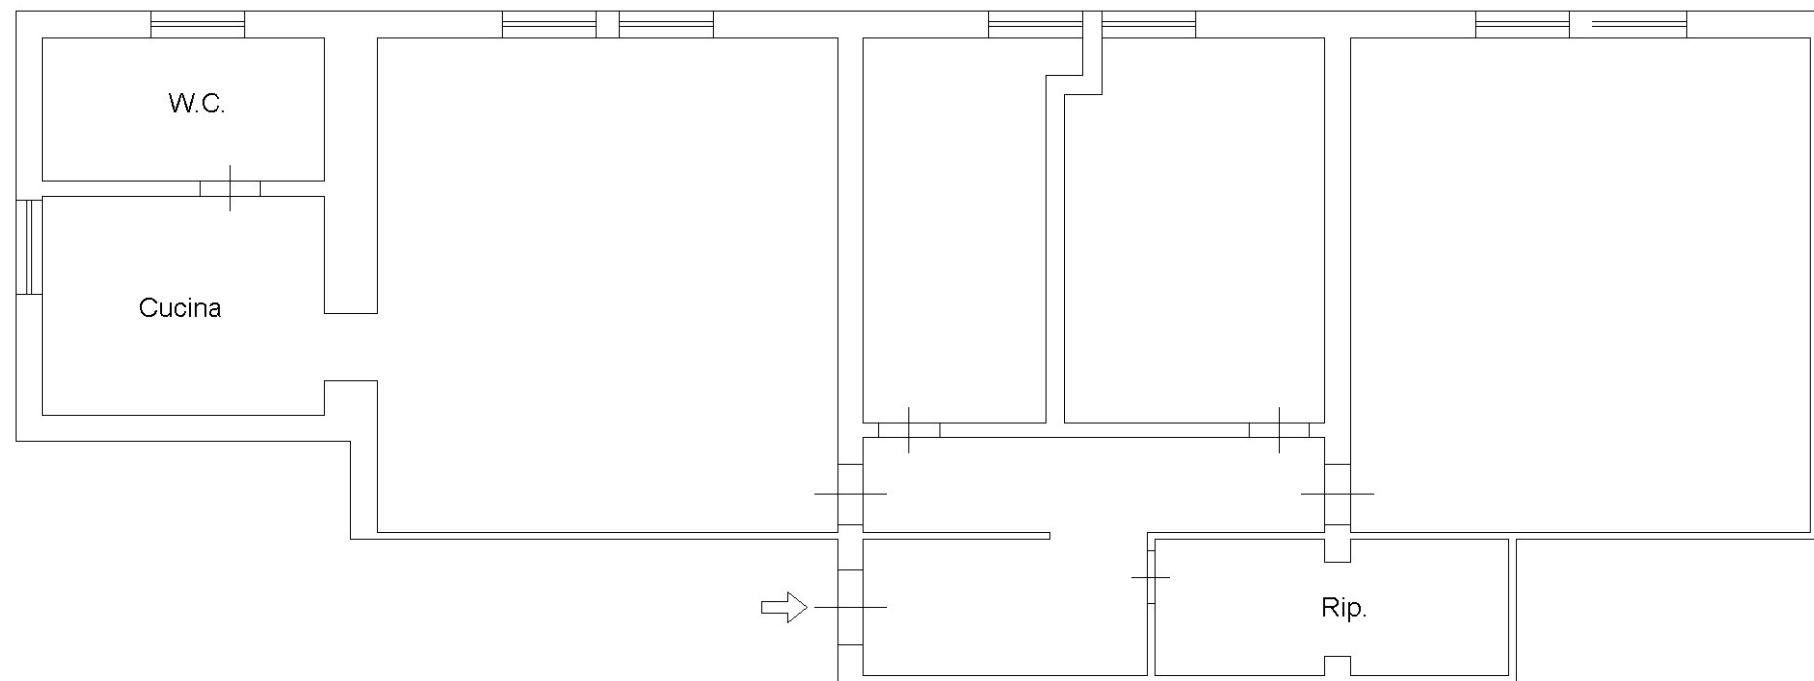


Pianta Piano Terra

H= 4,60 m

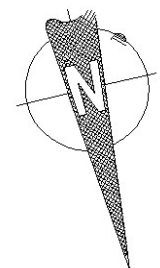


Dichiarazione protocollo n. _____ del _____	
Planimetria di u.i.u. in Comune di Messina	
Via Chione _____ civ. _____	
Identificativi Catastali:	Compilata da: Faramo Vincenzo
Sezione:	Iscritto all'albo: Geometri
Foglio: 121	Prov. Messina
Particella: 583	N. 1729
Subalterno: 4	

Scheda n. 1 Scala 1:100

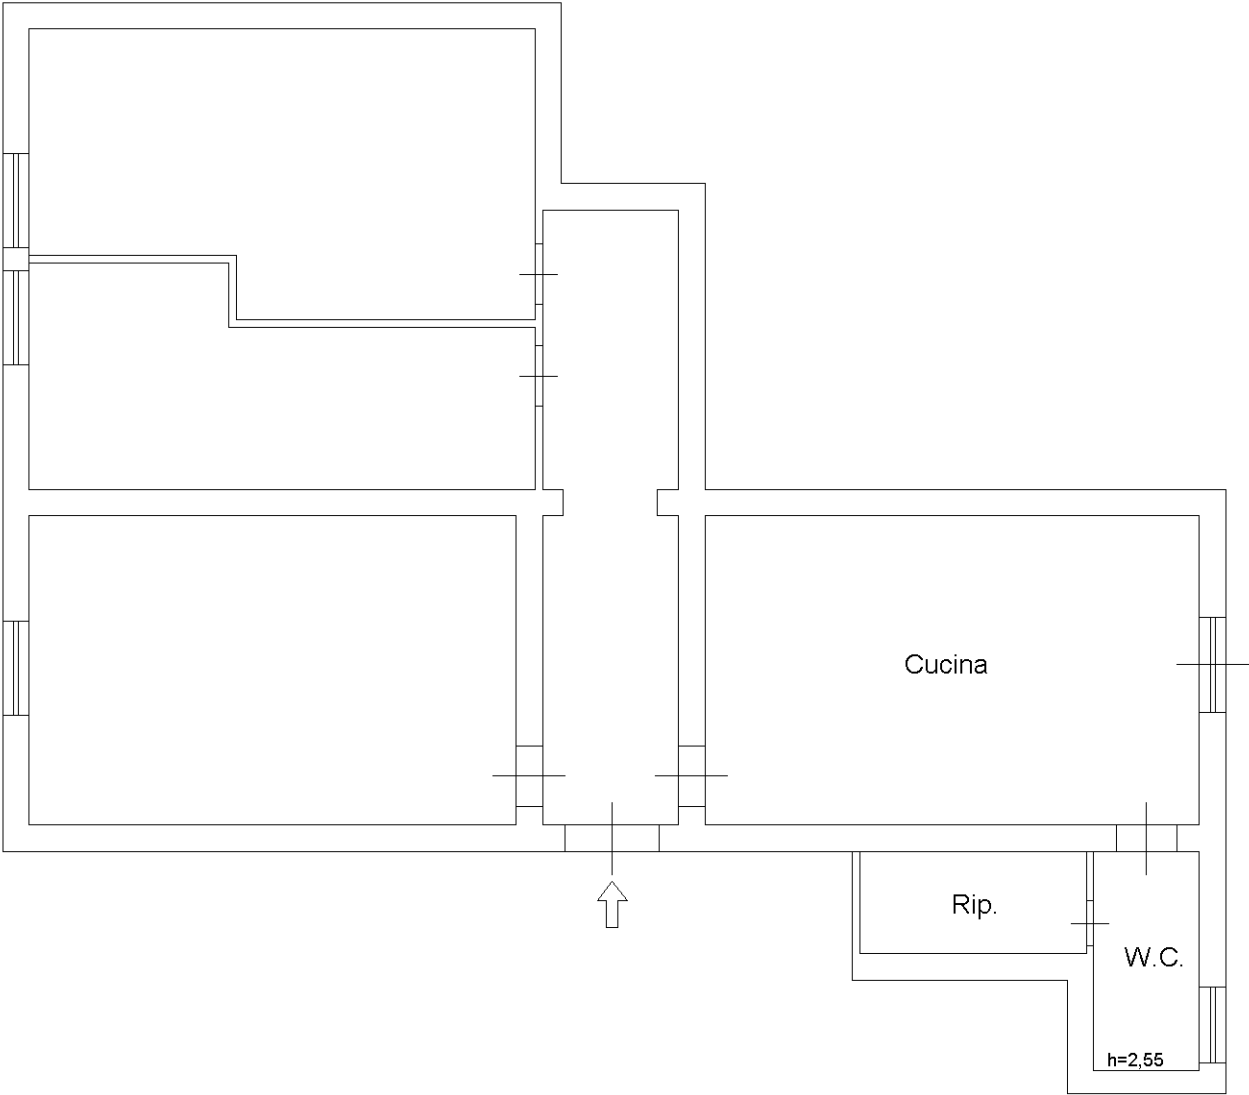

Pianta Piano Terra

H= 4,60 m


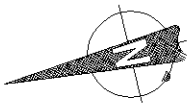


Dichiarazione protocollo n. _____ del _____	
Planimetria di u.i.u. in Comune di Messina	
Via Chione _____ civ. _____	
Identificativi Catastali:	Compilata da:
Sezione:	Bertino Andrea
Foglio: 121	Iscritto all'albo:
Particella: 583	Geometri
Subalterno: 5	Prov. Messina N. 1789

Scheda n. 1 Scala 1:100

PIANO TERRA

H= 3,30 m

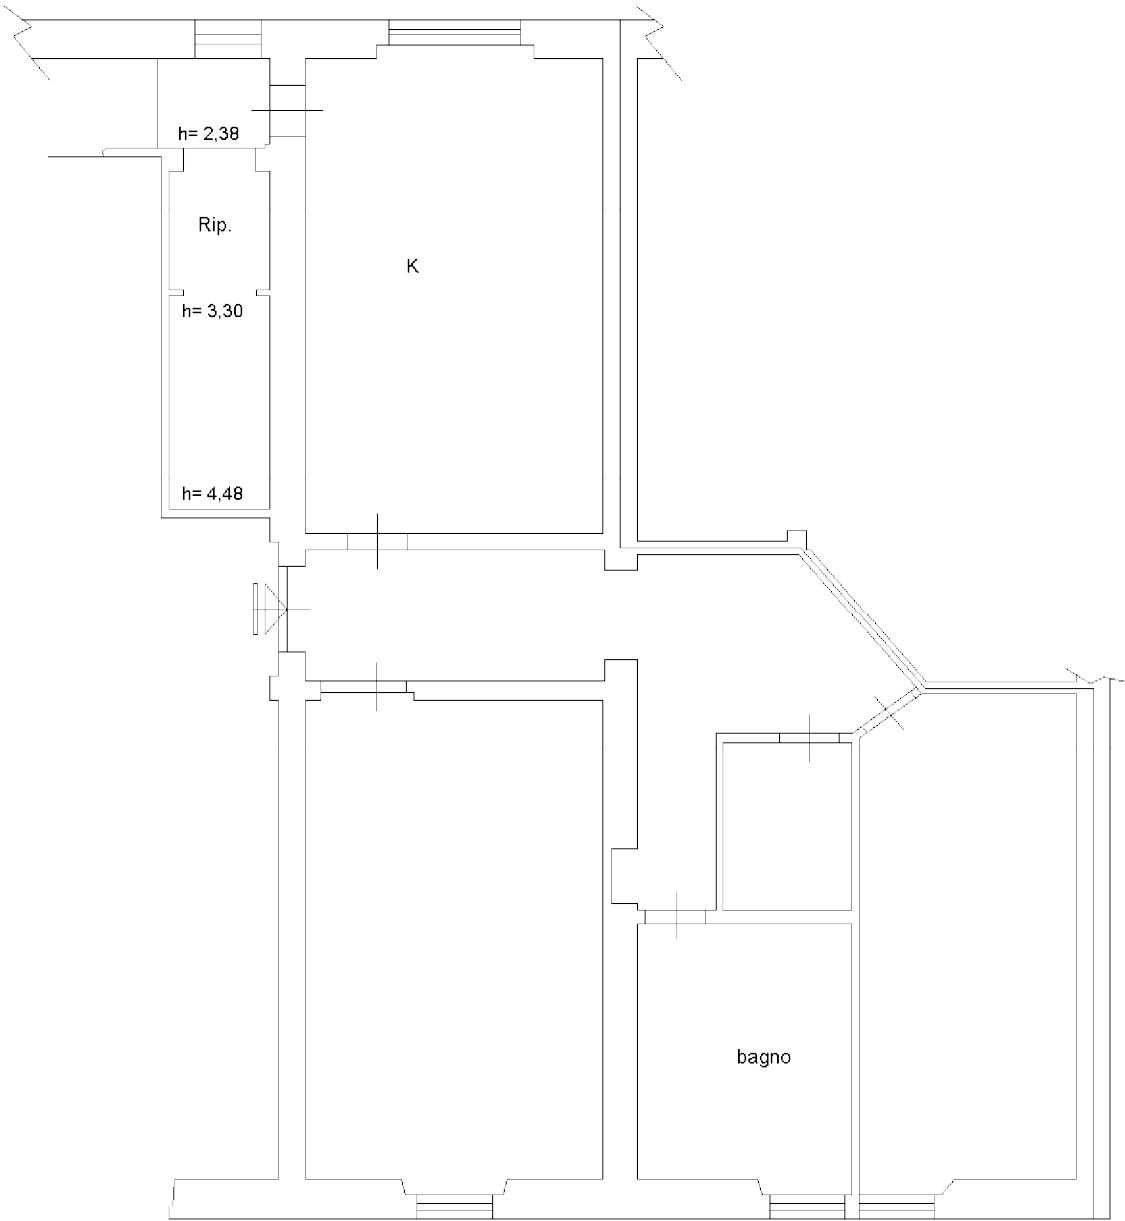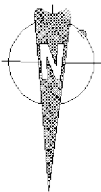



Dichiarazione protocollo n. _____ del _____	
Planimetria di u.i.u. in Comune di Messina	
Via Chione _____	civ. _____
Identificativi Catastali: Sezione: Foglio: 121 Particella: 583 Subalterno: 6	Compilata da: Bertino Andrea Iscritto all'albo: Geometri Prov. Messina _____ N. 1789

Scheda n. 1 Scala 1:100

PIANO TERRA


H= 3,30 m

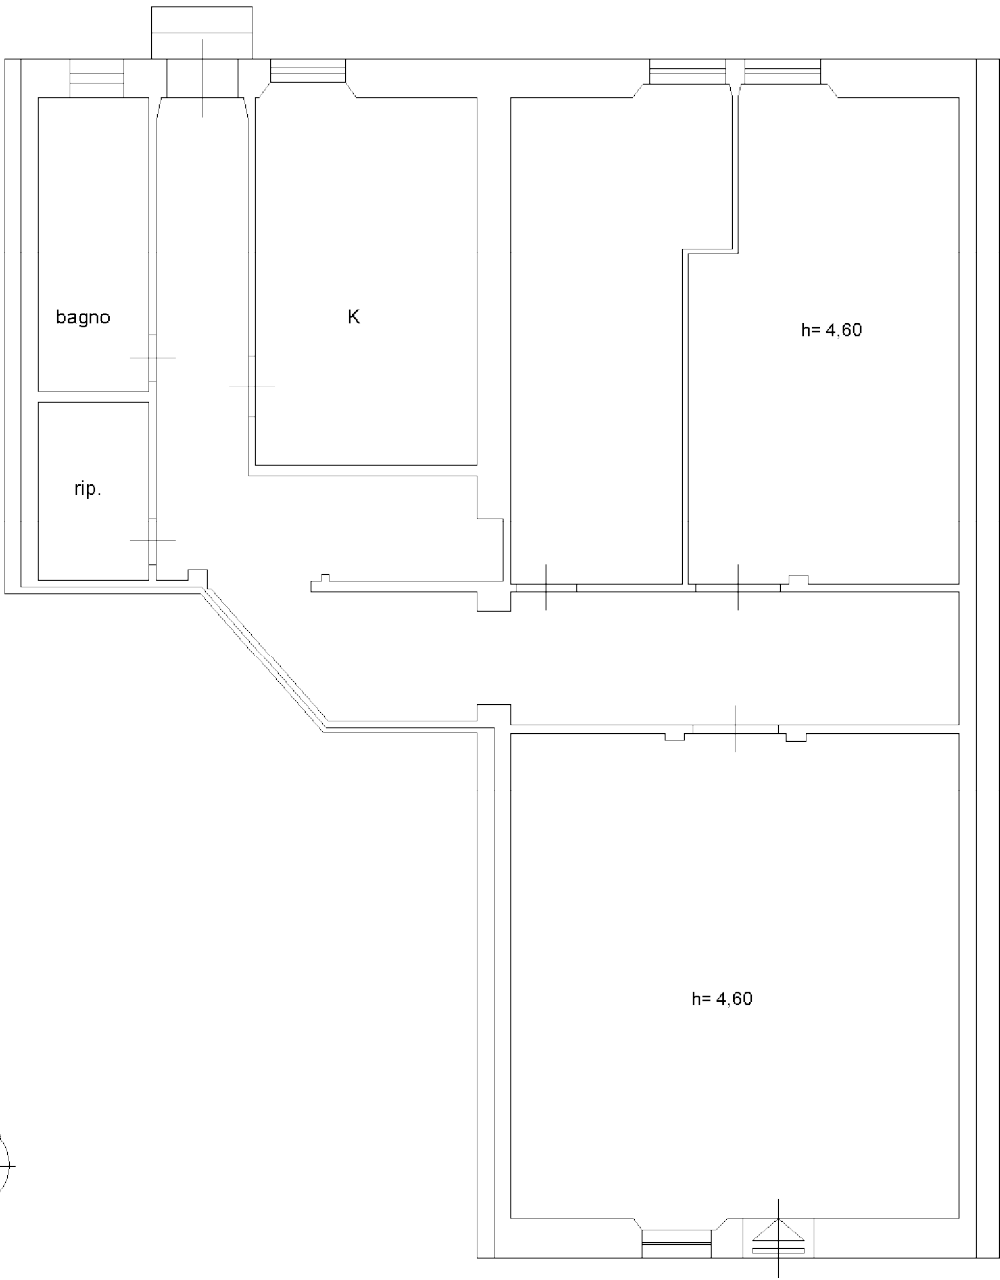

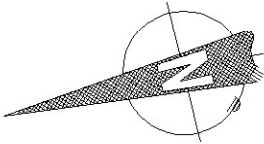


H= 3,15 m

Pianta Piano Primo

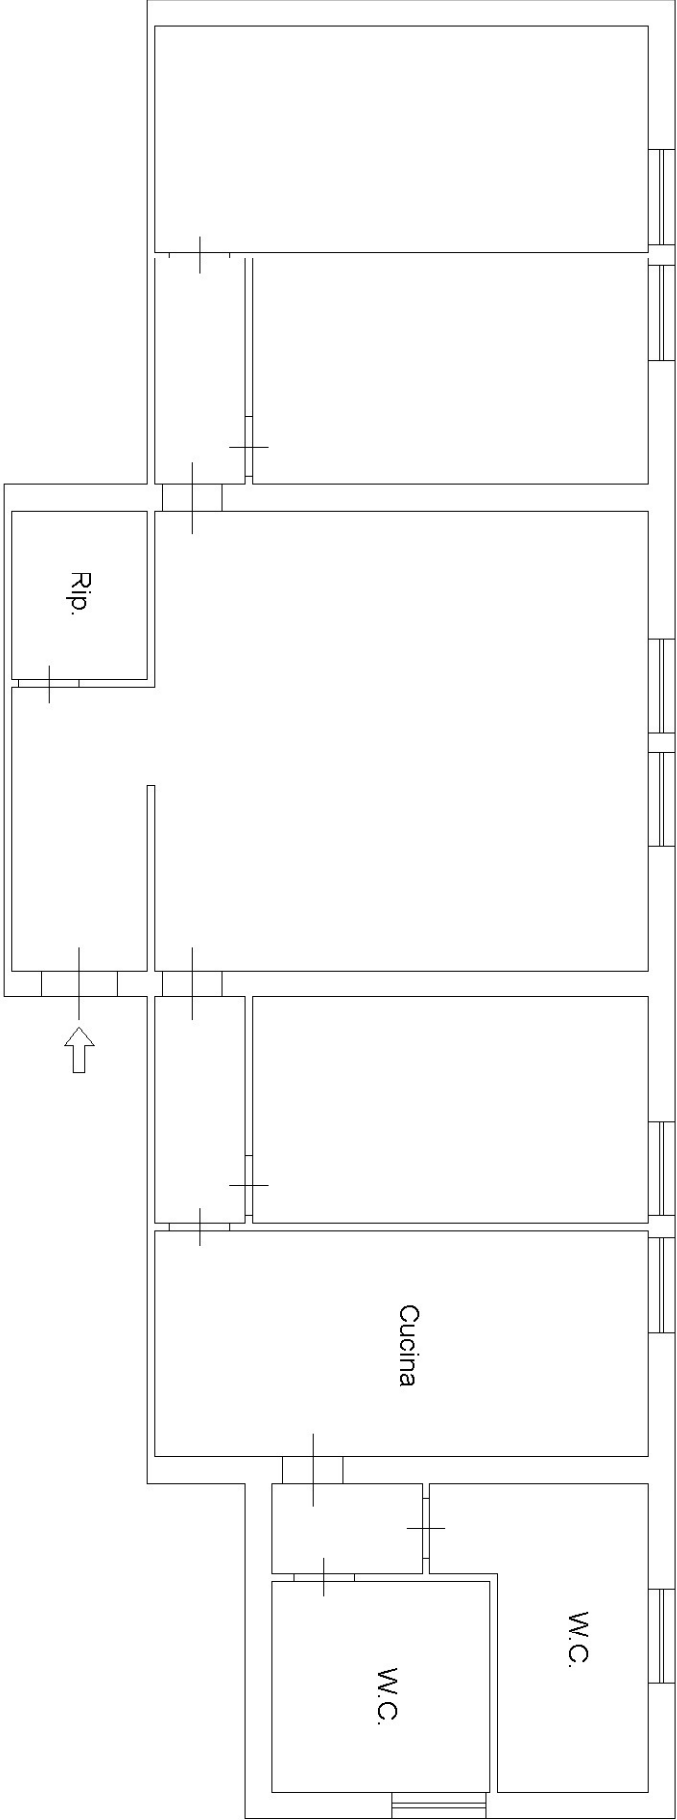

Dichiarazione protocollo n. _____ del _____	
Planimetria di u.i.u. in Comune di Messina	
Via Chione _____ civ. 28	
Identificativi Catastali:	Compilata da:
Sezione:	Faramo Vincenzo
Foglio: 121	Iscritto all'albo:
Particella: 590	Geometri
Subalterno:	Prov. Messina _____ N. 01729

Scheda n. 1 Scala 1:100

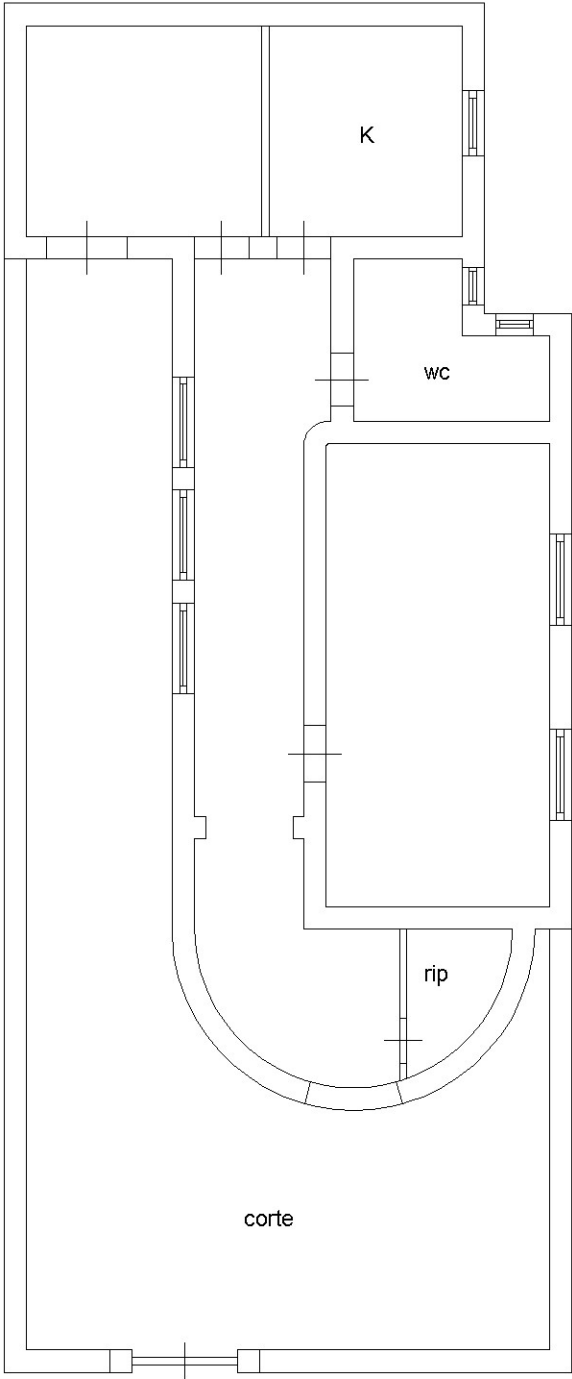

Piano Terra
h= 2,90 m

