


ALL.1 (a)

Immobile sito a Caltanissetta in Via degli Orti n. 58
iscritto al NCEU al F. 122, part. 1216, sub.176

Stato di fatto
Pianta Piano Secondo

Scala 1:100

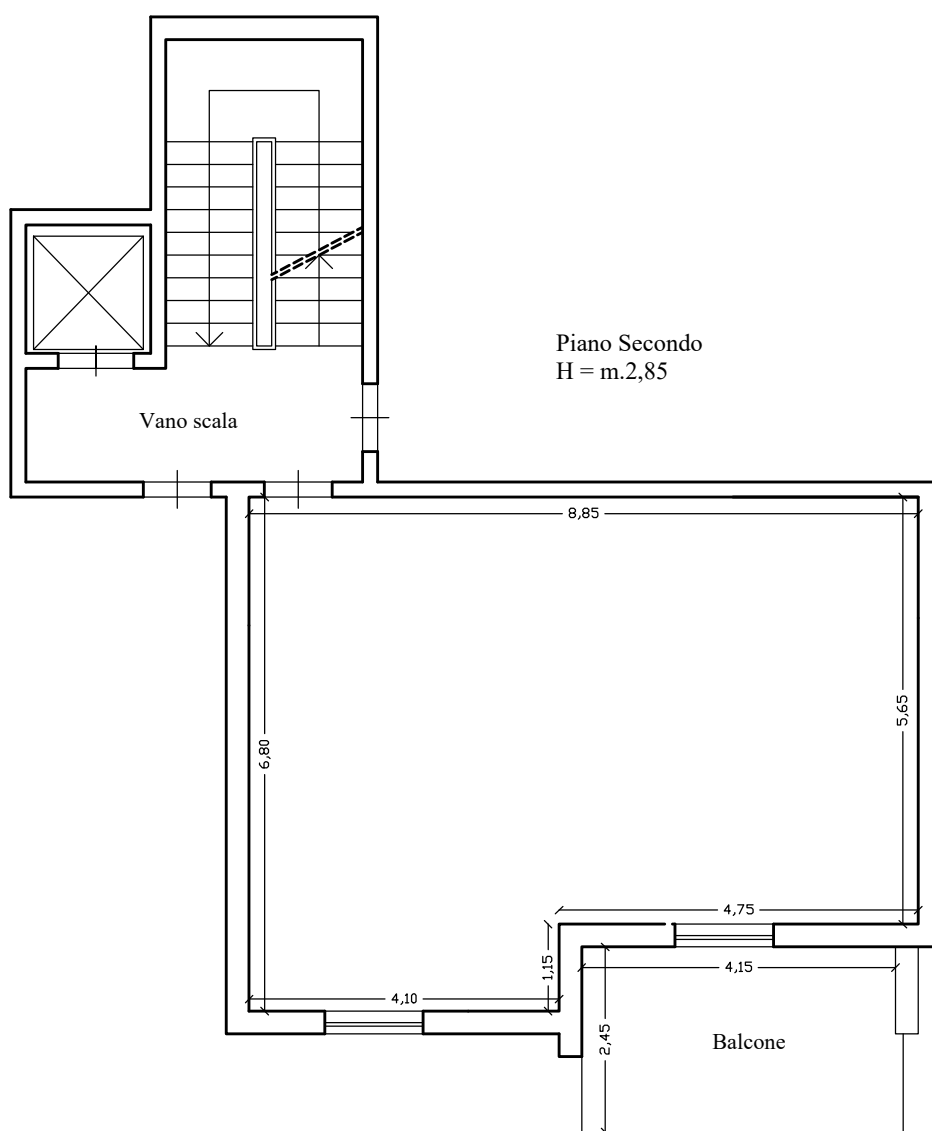


Superficie netta = mq. 54,70

Superficie lorda coperta = mq. 60,50

Superficie esterna = mq. 10,45

Volume costruito = mq. 60,50 x 2,85 = mc. 172,42

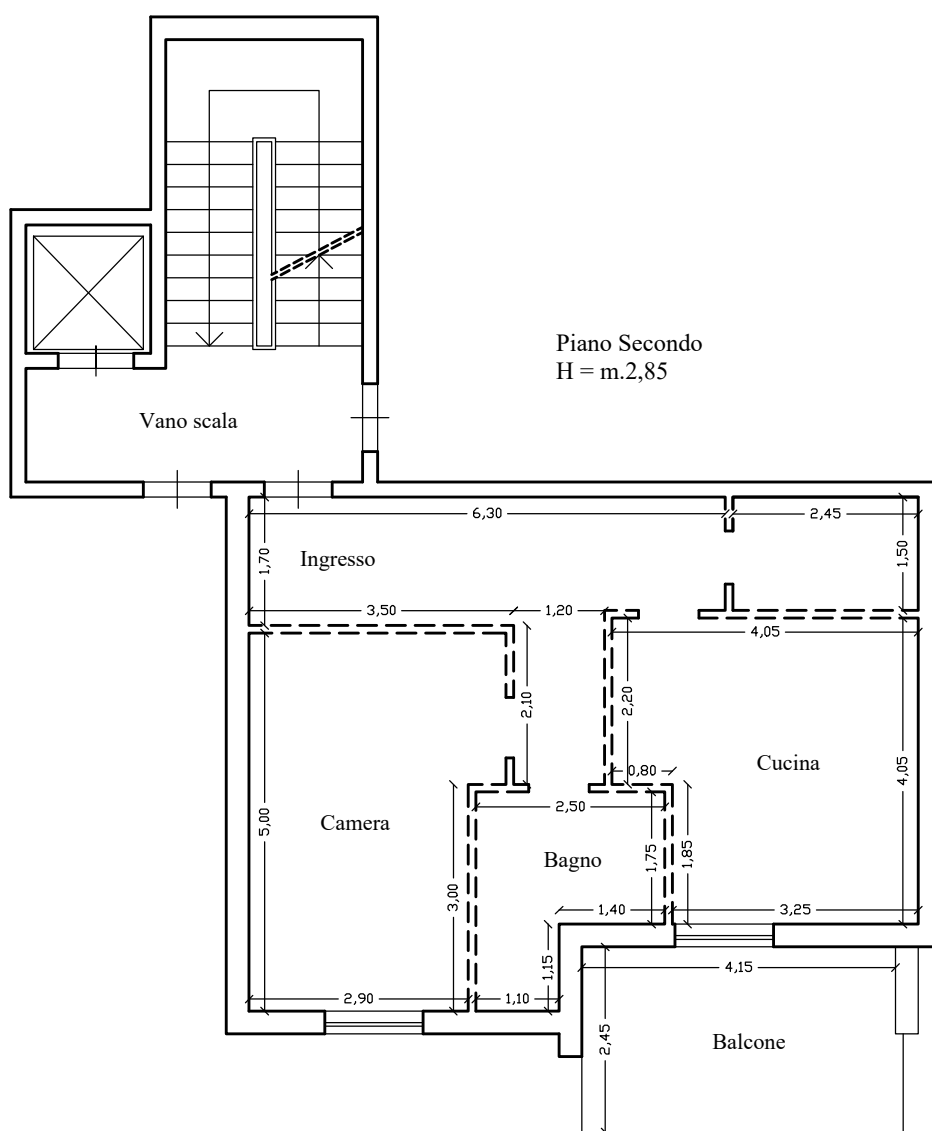


Superficie utile netta abitabile = mq. 52,90

Superficie lorda coperta = mq. 60,50

Superficie esterna = mq. 10,45

Volume costruito = mq. 60,50 x 2,85 = mc. 172,42

Immobile sito a Caltanissetta in via degli Orti n.58 piano secondo
Iscritto al NCEU del Comune di Caltanissetta al F. 122, part. 1216, sub. 176

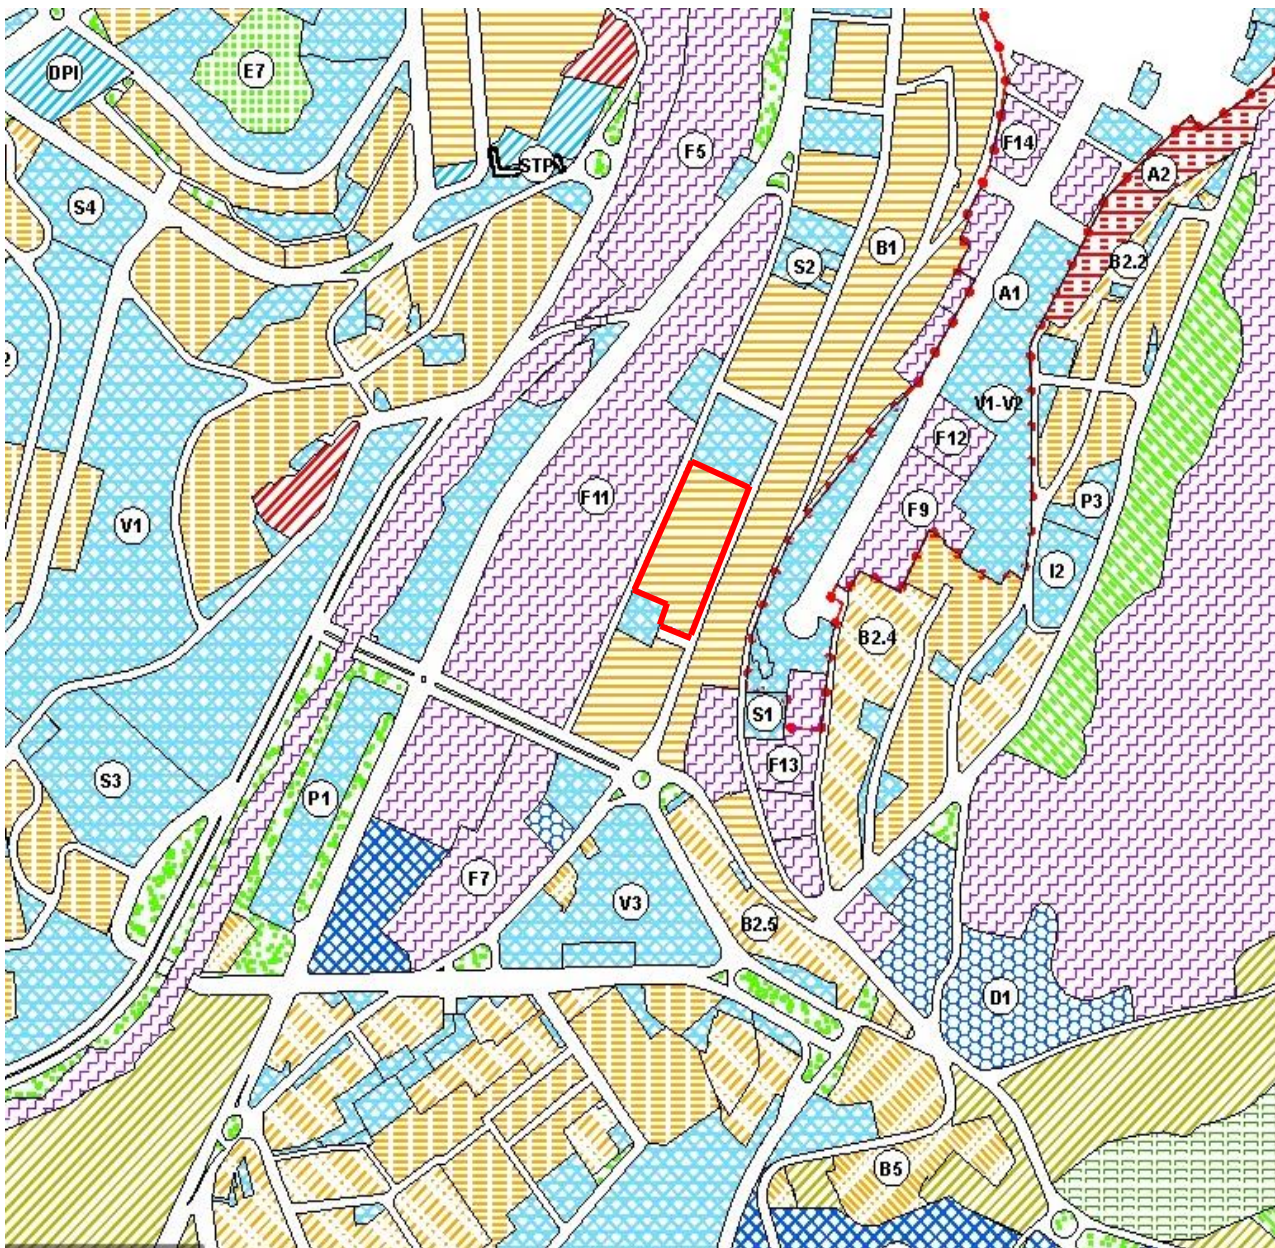

Sovrapposizione di stralcio di mappa catastale con stralcio del PRG del Comune di Caltanissetta (fuori scala)

Zona Territoriale Omogenea B1 - *Ambiti di edilizia intensiva esistente*

Localizzazione del lotto di edifici di via degli Orti sul Foglio n.122,
Particella. 1216

Agenzia del Territorio
CATASTO FABBRICATI
Ufficio Provinciale di
Caltanissetta

Dichiarazione protocollo n. CL0025068 del 09/03/2009

Planimetria di u.i.u. in Comune di Caltanissetta

Via Napoleone Colajanni

civ. SNC

Identificativi Catastali:

Sezione:

Foglio: 122

Particella: 1216

Subalterno: 176

Compilata da:
Rizzo Salvatore

Iscritto all'albo:
Geometri


Prov. Enna

N. 811

Scheda n. 1

Scala 1:200

ALL. 4

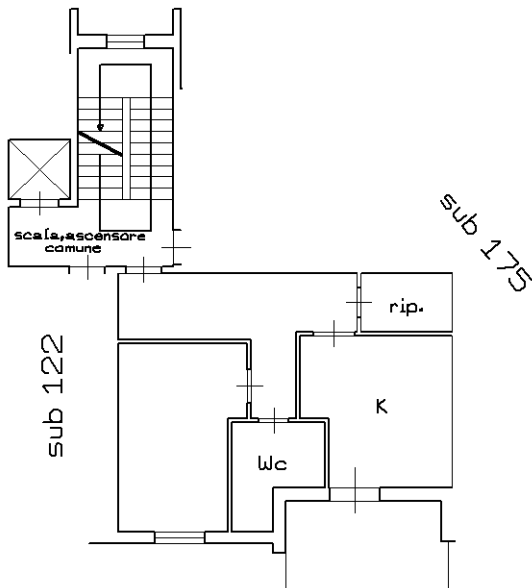

$$h = \frac{P \cdot 2}{2,85}$$