

Identificativi Catastali:

Sezione:

Foglio: 8

Particella: 182

Subalterno: 17

Compilata da:
Petillo Ciro

Iscritto all'albo:
Geometri


Prov. Napoli

N. 05328

Scheda n. 1

Scala 1:200

PIANTA PIANO TERRA

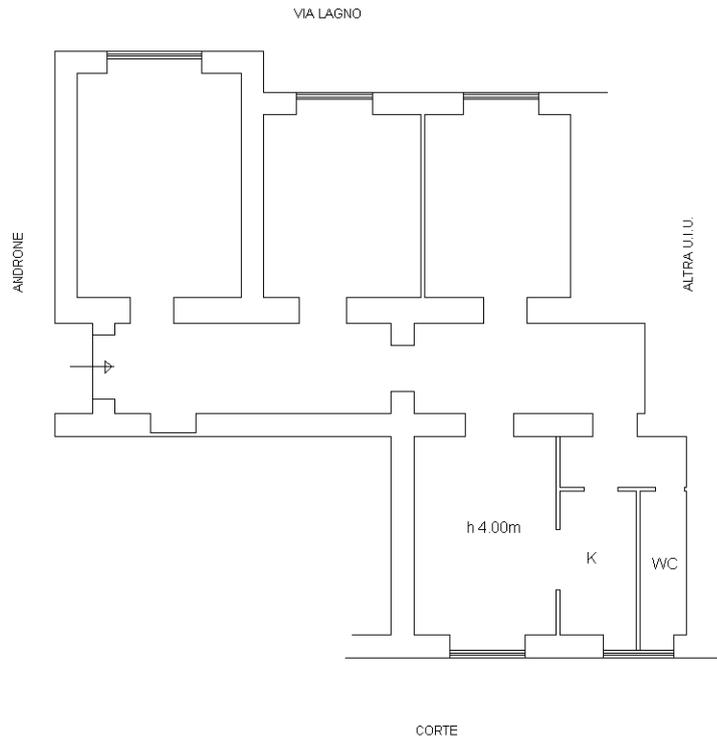

ORIENTAMENTO

