


Agenzia del Territorio
CATASTO FABBRICATI
Ufficio Provinciale di Reggio Calabria

ELABORATO PLANIMETRICO	Compilato da: Iofrida Francesco	Iscritto all'albo: Geometri	Prov. Reggio Calabria	N. 2059
Comune di Brancalione	Sezione:	Foglio: 45	Particella: 419	del
Dimostrazione grafica dei subalterni			Procedimento n. 18/12/2012	del
			Tipo Mappale n.	Scala 1 : 500


PIANO TERRA

PART. 60

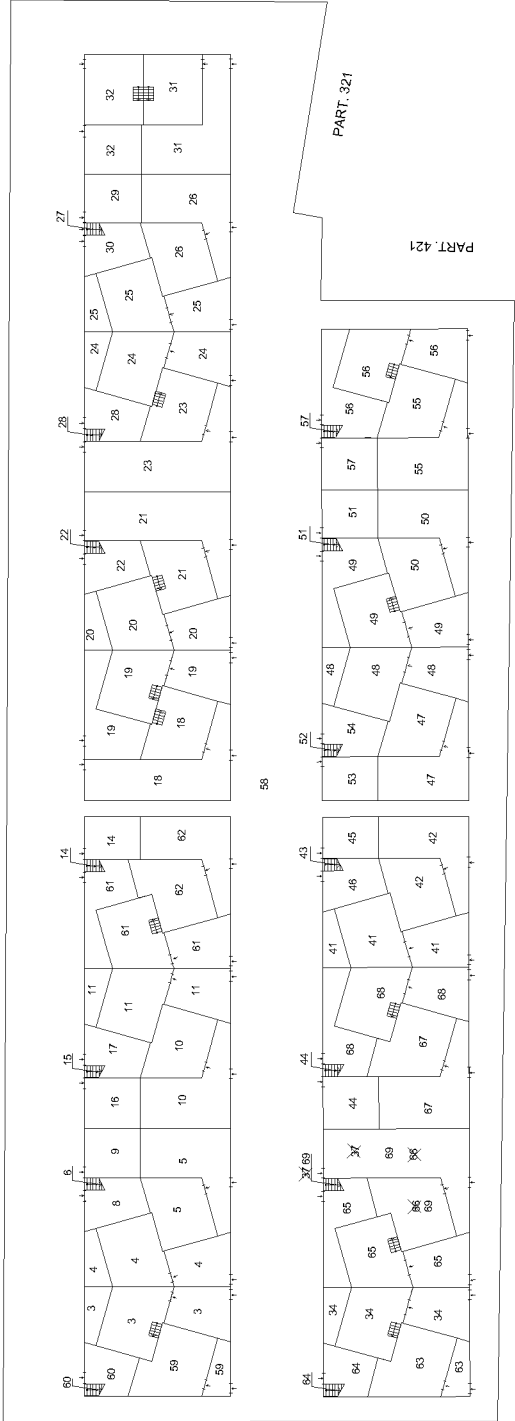

PIANO PRIMO


PART. 87

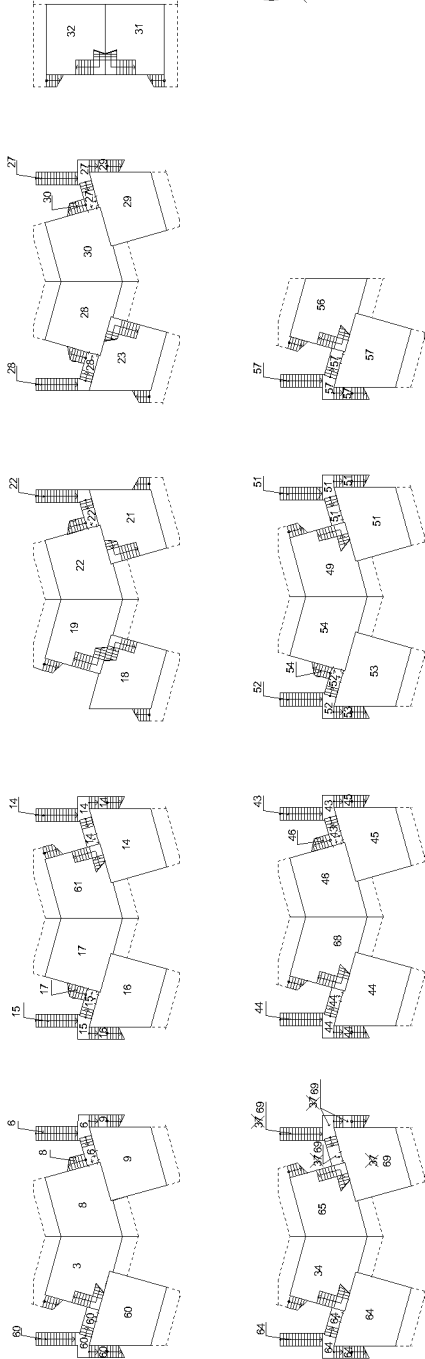

Ufficio Provinciale di Reggio Calabria
CATASTO FABBRICATI
Agenzia del Territorio

ELABORATO PLANIMETRICO	Compilato da: Iofrida Francesco	Iscritto all'albo: Geometri	Prov. Reggio Calabria	N. 2059
Comune di Brancalone	Sezione:	Foglio: 45	Particella: 419	del
Dimostrazione grafica dei subalterni			Protoplan n. 18/12/2012	del
			Tipo Mappale n.	Scala 1 : 500

PIANO SECONDO

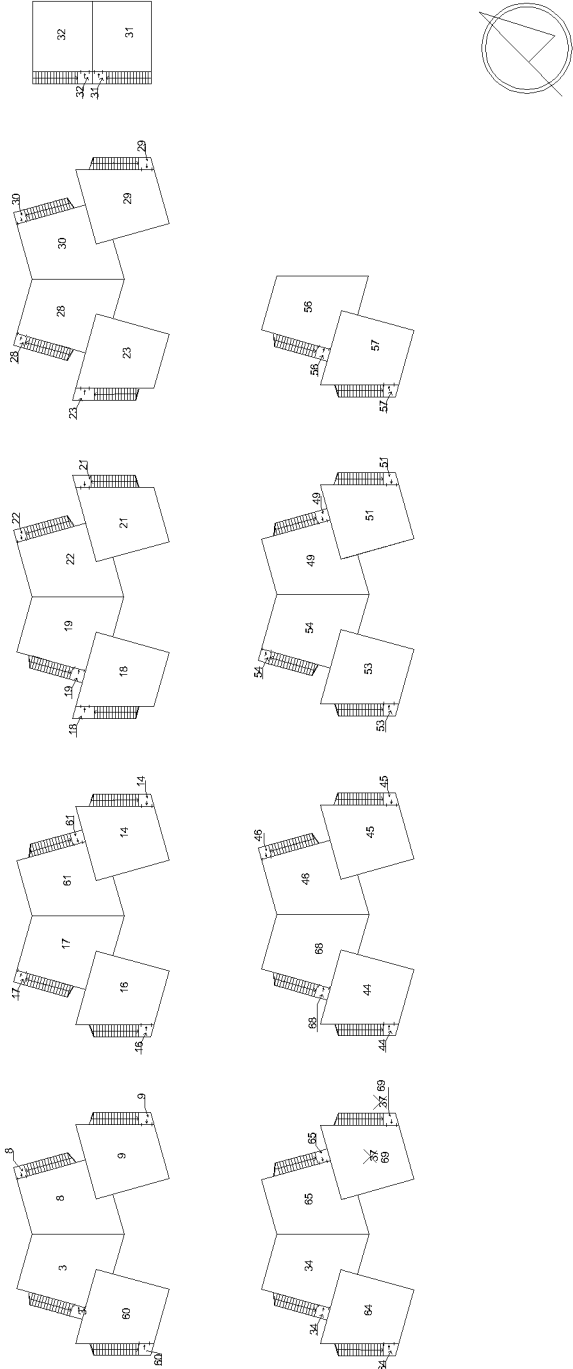


Agenzia del Territorio
CATASTO FABBRICATI
Ufficio Provinciale di
Reggio Calabria

Dichiarazione protocollo n. RC0301022 del 04/11/2010	
Planimetria di u.i.u. in Comune di Brancaleone	
Via Marina Galati	civ. SNC
Identificativi Catastali:	Compilata da:
Sezione:	Iofrida Francesco
Foglio: 45	Iscritto all'albo:
Particella: 419	Geometri
Subalterno: 41	Prov. Reggio Calabria N. 2059

Scheda n. 1 Scala 1:100

PIANTA PIANO TERRA h= 2.70 m

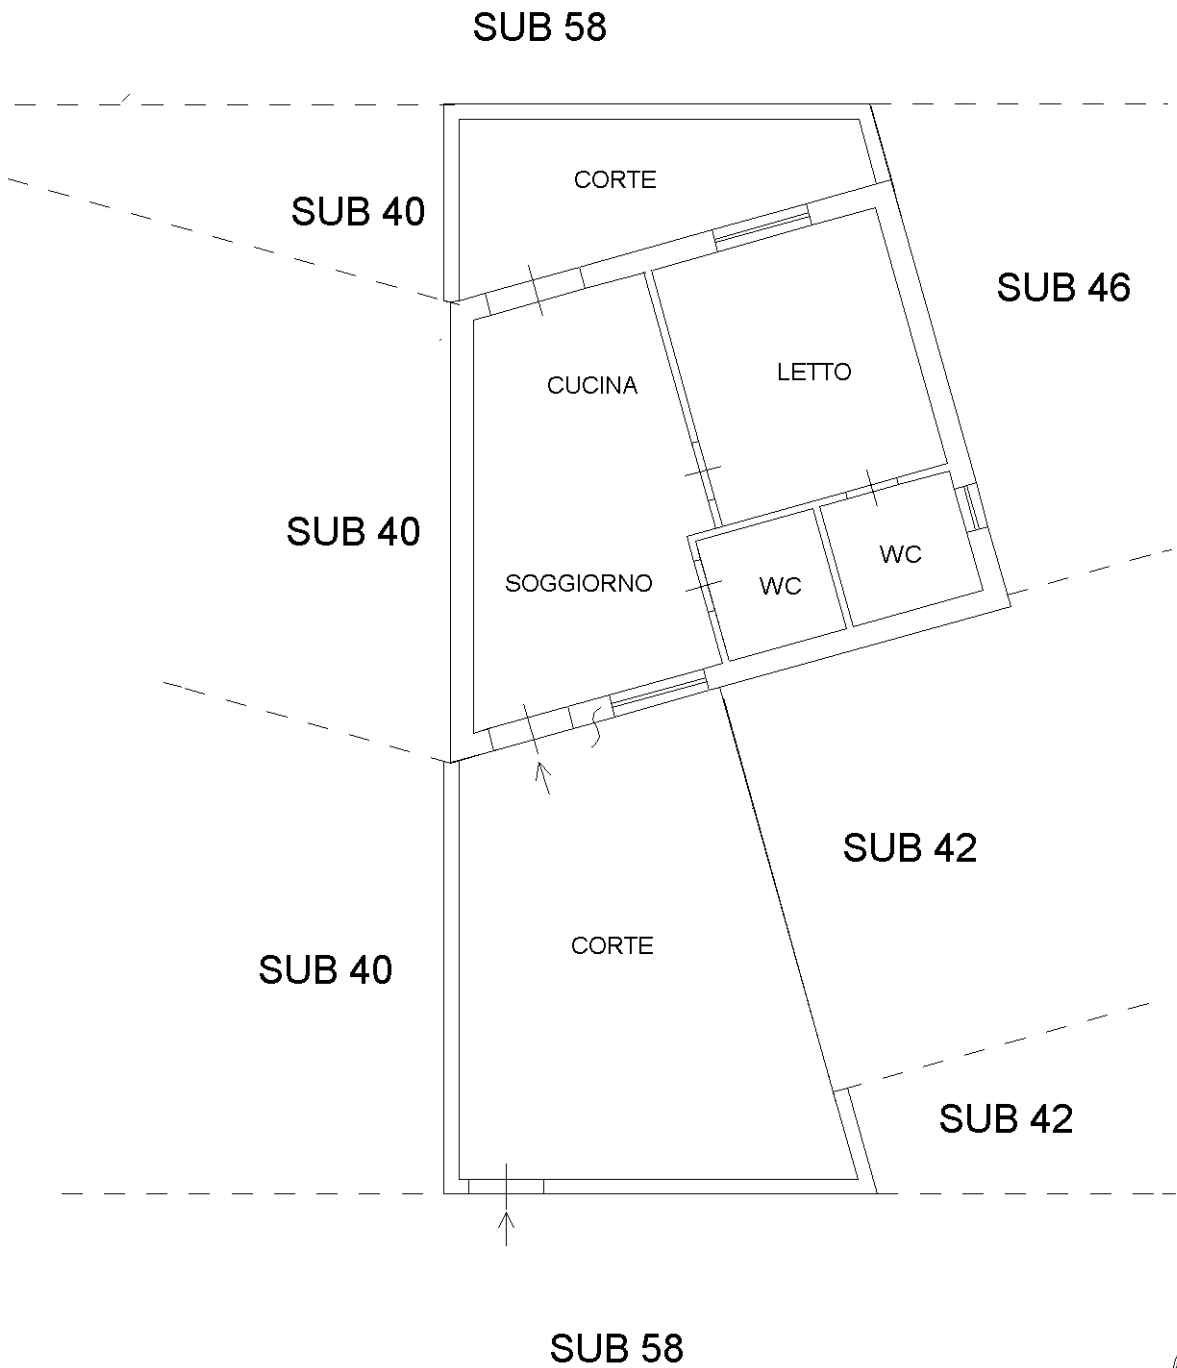

Ultima planimetria in atti