


Agenzia delle Entrate
CATASTO FABBRICATI
Ufficio Provinciale di
Roma

Dichiarazione protocollo n. RM0263639del 19/05/2023	
Comune di Roma	
Via Antonio Zotti	civ. 73-75-77
Identificativi Catastali:	Compilata da: Citro Antonio
Sezione:	Iscritto all'albo: Geometri
Foglio: 1079	
Particella: 1291	
Subalterno: 505	Prov. Roma N. 8315

Planimetria
Scheda n. 1 Scala 1:200

NEGOZIO

Pianta Piano Terra H. = 3,65

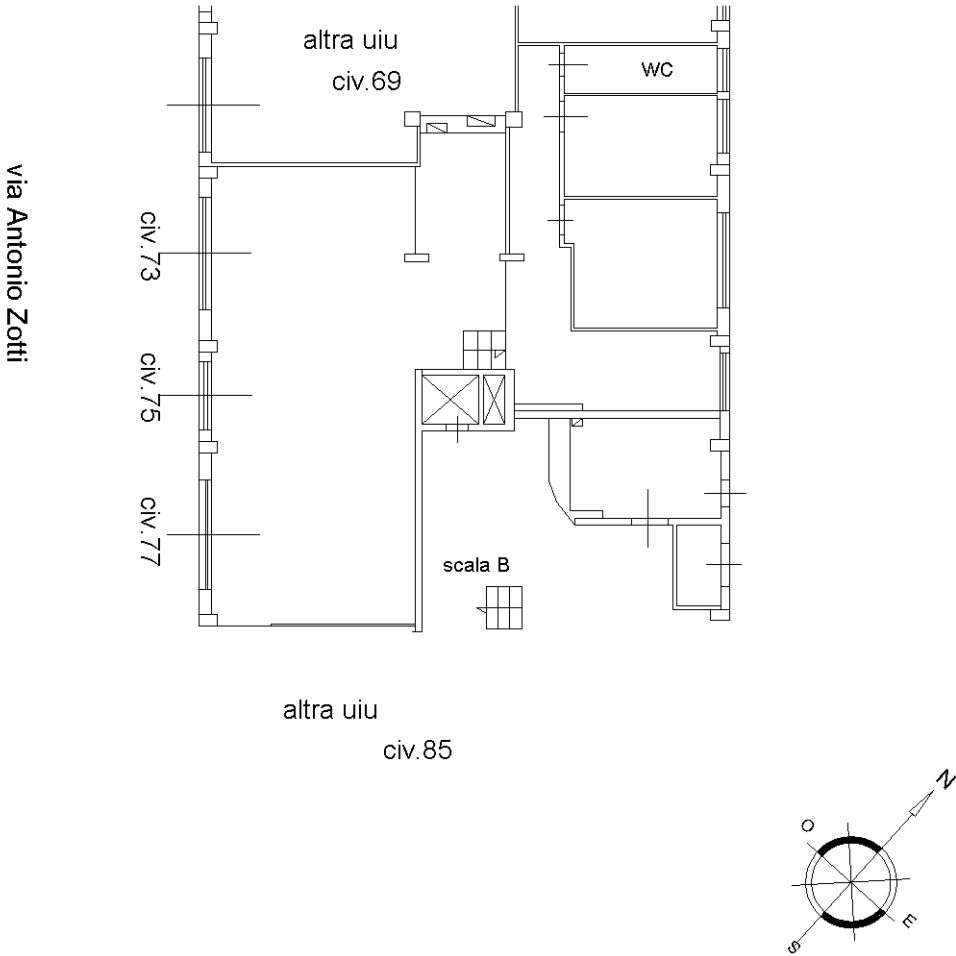

Ultima planimetria in atti