

Ultima planimetria in atti

Agenzia del Territorio
CATASTO FABBRICATI
Ufficio provinciale di
Roma

Dichiarazione protocollo n. RM1378615 del 05/12/2011
Planimetria di u.i.u. in Comune di Ciampino
Via Mura Dei Francesi

civ. 195

Identificativi Catastali:
Sezione: 8
Foglio: 8
Particella: 526
Subalterno: 9

Compilata da:
Faccenna Luigi
Iscritto all'albo:
Geometri
Prov. Roma



N. 9064

Scheda 1 - Scala 1:100

PIANTA PIANO SECONDO

ABITAZIONE

PALAZZINA 27 - INTERNO 9

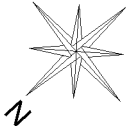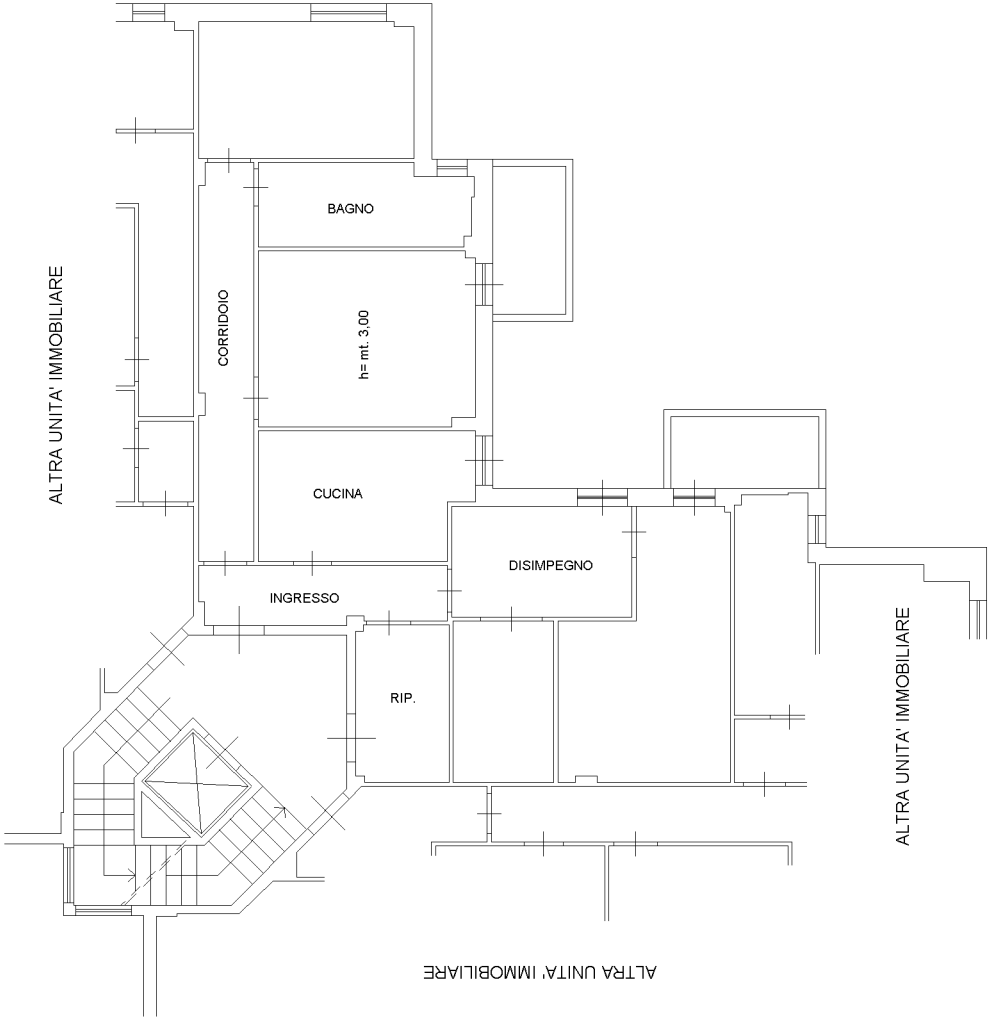

10 metri