

MODULARIO
F. sig. rond. 487




MINISTERO DELLE FINANZE
DIREZIONE GENERALE DEL CATASTO E DEI SS.TT.EE.
CATASTO EDILIZIO URBANO (RDL 13-4-1939, n. 652)


MOD. BN (CEU)

LIRE
250

Planimetria di u.i.u. in Comune di *Magenta (Milano)*..... via *Lottizzazione "Stadio Surf" Camp. 2 Lotta 5 civ.*.....

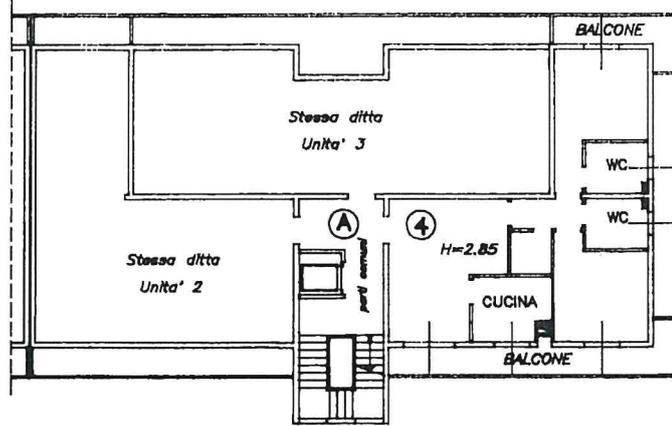

PIANTA PIANO PRIMO

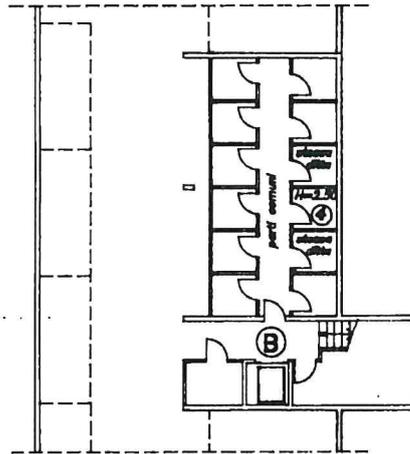

PIANTA PIANO SEMINTERRATO

ORIENTAMENTO



SCALA DI 1: 200

Dichiarazione di N.C.
Denuncia di variazione

Compilata da *Arch. VITALI Serena*
(Titolo, cognome e nome)

RISERVATO ALL'UFFICIO

Modificativi catastali
F. *22*
n. *220* sub. *5*

Iscritto all'albo de *gli Architetti* *Rezzese*
della provincia di *Ascoli Piceno* n. *78*
data Firma *[Signature]*

pianta 01

Catasto dei Fabbricati - Situazione al 14/11/2022 - Comune di MAGENTA (ES01) - < Foglio 22 - Particella 220 - Subaltemo 5 >
VIA LUCIO LOMBARDO RADICE n. 7 Edificio 1 Scala A Interno 4 Piano 1

Agenzia del Territorio
CATASTO FABBRICATI
Ufficio Provinciale di
Milano

Dichiarazione protocollo n. _____ del _____
Planimetria di u.i.u. in Comune di Magenta
Via Lombardo Radice _____

civ. SC

Identificativi Catastali:

Sezione:
Foglio: 22
Particella: 220
Subalterno: 723

Compilata da:
Riva Fabiano

Iscritto all'albo:
Geometri


Prov. Lodi

N. 356

Scheda n. 1

Scala 1:200

PIANO SEMINTERRATO

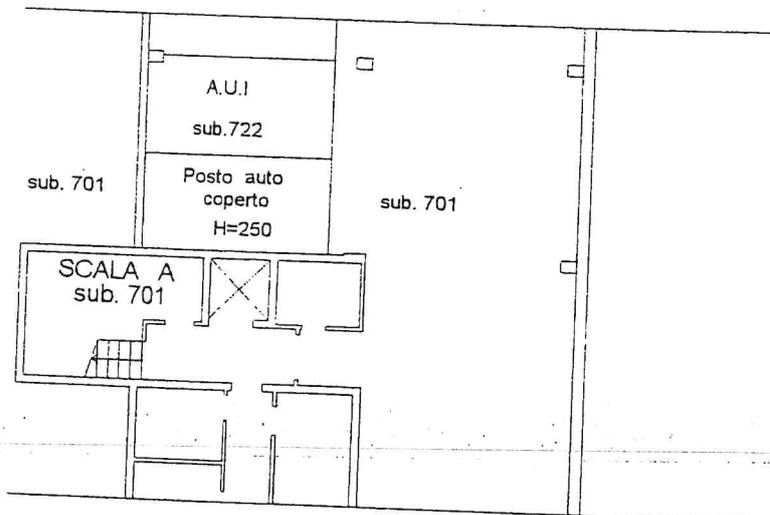

ORIENTAMENTO

