

Agenzia del Territorio
CATASTO FABBRICATI
Ufficio Provinciale di
Roma

Dichiarazione protocollo n RM0753436 del 20/10/2005 Planimetria di u.i.u. in Comune di Ladispoli Via Dell'agricoltura civ. 3	
Identificativi Catastali: Sezione: Foglio: 74 Particella: 1196 Subalterno: 4	Compilata da: Fioravanti Marco Antonio Iscritto all'albo: Geometri Prov. Roma N. 6123

Scheda n. 1 Scala 1:500

FOGLIO 74 PART 1196 SUB 1-4

int. 1 civ. n°3

giardino

Pianta Piano Terra
int. 1 Giardino




Agenzia del Territorio
CATASTO FABBRICATI
Ufficio Provinciale di
Roma

Dichiarazione protocollo n. RM0753436 del 20/10/2005 Planimetria di u.i.u. in Comune di Ladispoli Via Dell'agricoltura civ. 3	
Identificativi Catastali: Sezione: Foglio: 74 Particella: 1196 Subalterno: 4	Compilata da: Fioravanti Marco Antonio Iscritto all'albo: Geometri Prov. Roma N. 6123

Scheda n. 2 Scala 1:200


FOGLIO 74 PART 1196 SUB 1-4

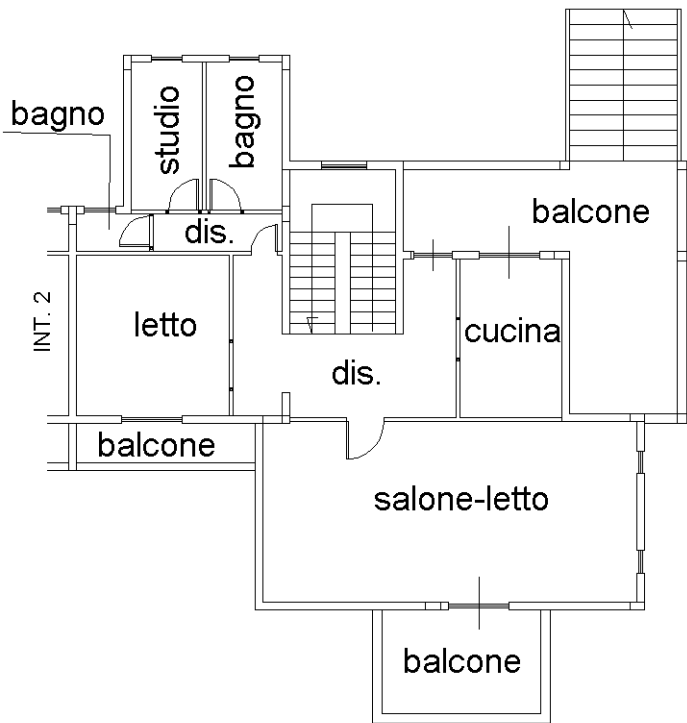

Pianta Piano Terra
int. 1 h: 2.70 m



Pianta Piano Seminterra
int. 1 h: 2.70 m

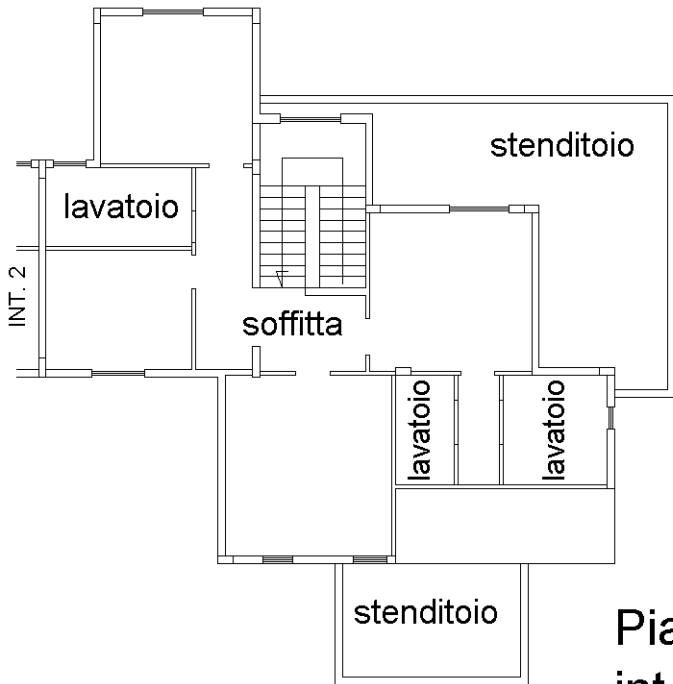

Pianta Piano Sottotetto
int. 1 h: 2.20 m

