

Mod. B (Nuovo Catasto Edilizio Urbano)

MINISTERO DELLE FINANZE
DIREZIONE GENERALE DEL CATASTO E DEI SERVIZI TECNICI ERARIALI
NUOVO CATASTO EDILIZIO URBANO

(R. DECRETO-LEGGE IN APRILE 1959, N. 652)

Planimetria dell'immobile situato nel Comune di VENEZIA - MARGHERA Via

Ditta Società Veneta Costruzioni Edilizio CITA

Allegata alla dichiarazione presentata all'Ufficio Tecnico Erariale di VENEZIA

C-0563254

Architectural drawing showing a floor plan of a building with a staircase and a room labeled "R. int. 2.80". The drawing is oriented with North (NORD) indicated by a compass rose. The scale is 1:200 (SCALA DI 1:200). The drawing is dated 15/04/1971 and includes a barcode and the number 26.

SPAZIO RISERVATO PER LE ANNOTAZIONI D'UFFICIO	
DATA	15/04/1971
PROT. N.º	1654
Compilata dal (Titolo, nome e cognome del tecnico) Ing. ANNIBALE ZAPPALÀ Iscritto all'Albo degli Ingegneri n. 212 della Provincia di ASCOLI PICENO DATA Firma: <i>[Signature]</i>	

U. N. P. - PREVISIO


 MINISTERO DELLE FINANZE
DIREZIONE GENERALE DEL CATASTO E DEI SERVIZI TECNICI ERARIALI
NUOVO CATASTO EDILIZIO URBANO

(R. DECARTE)-L'ÉCART 1.1 APRIL 1939, V. 652)

Planimetria dell'immobile situato nel Comune di

Data
2010th Forest Construction

Allegata alla dichiarazione presentata all'Ufficio Tecnico Esarale di

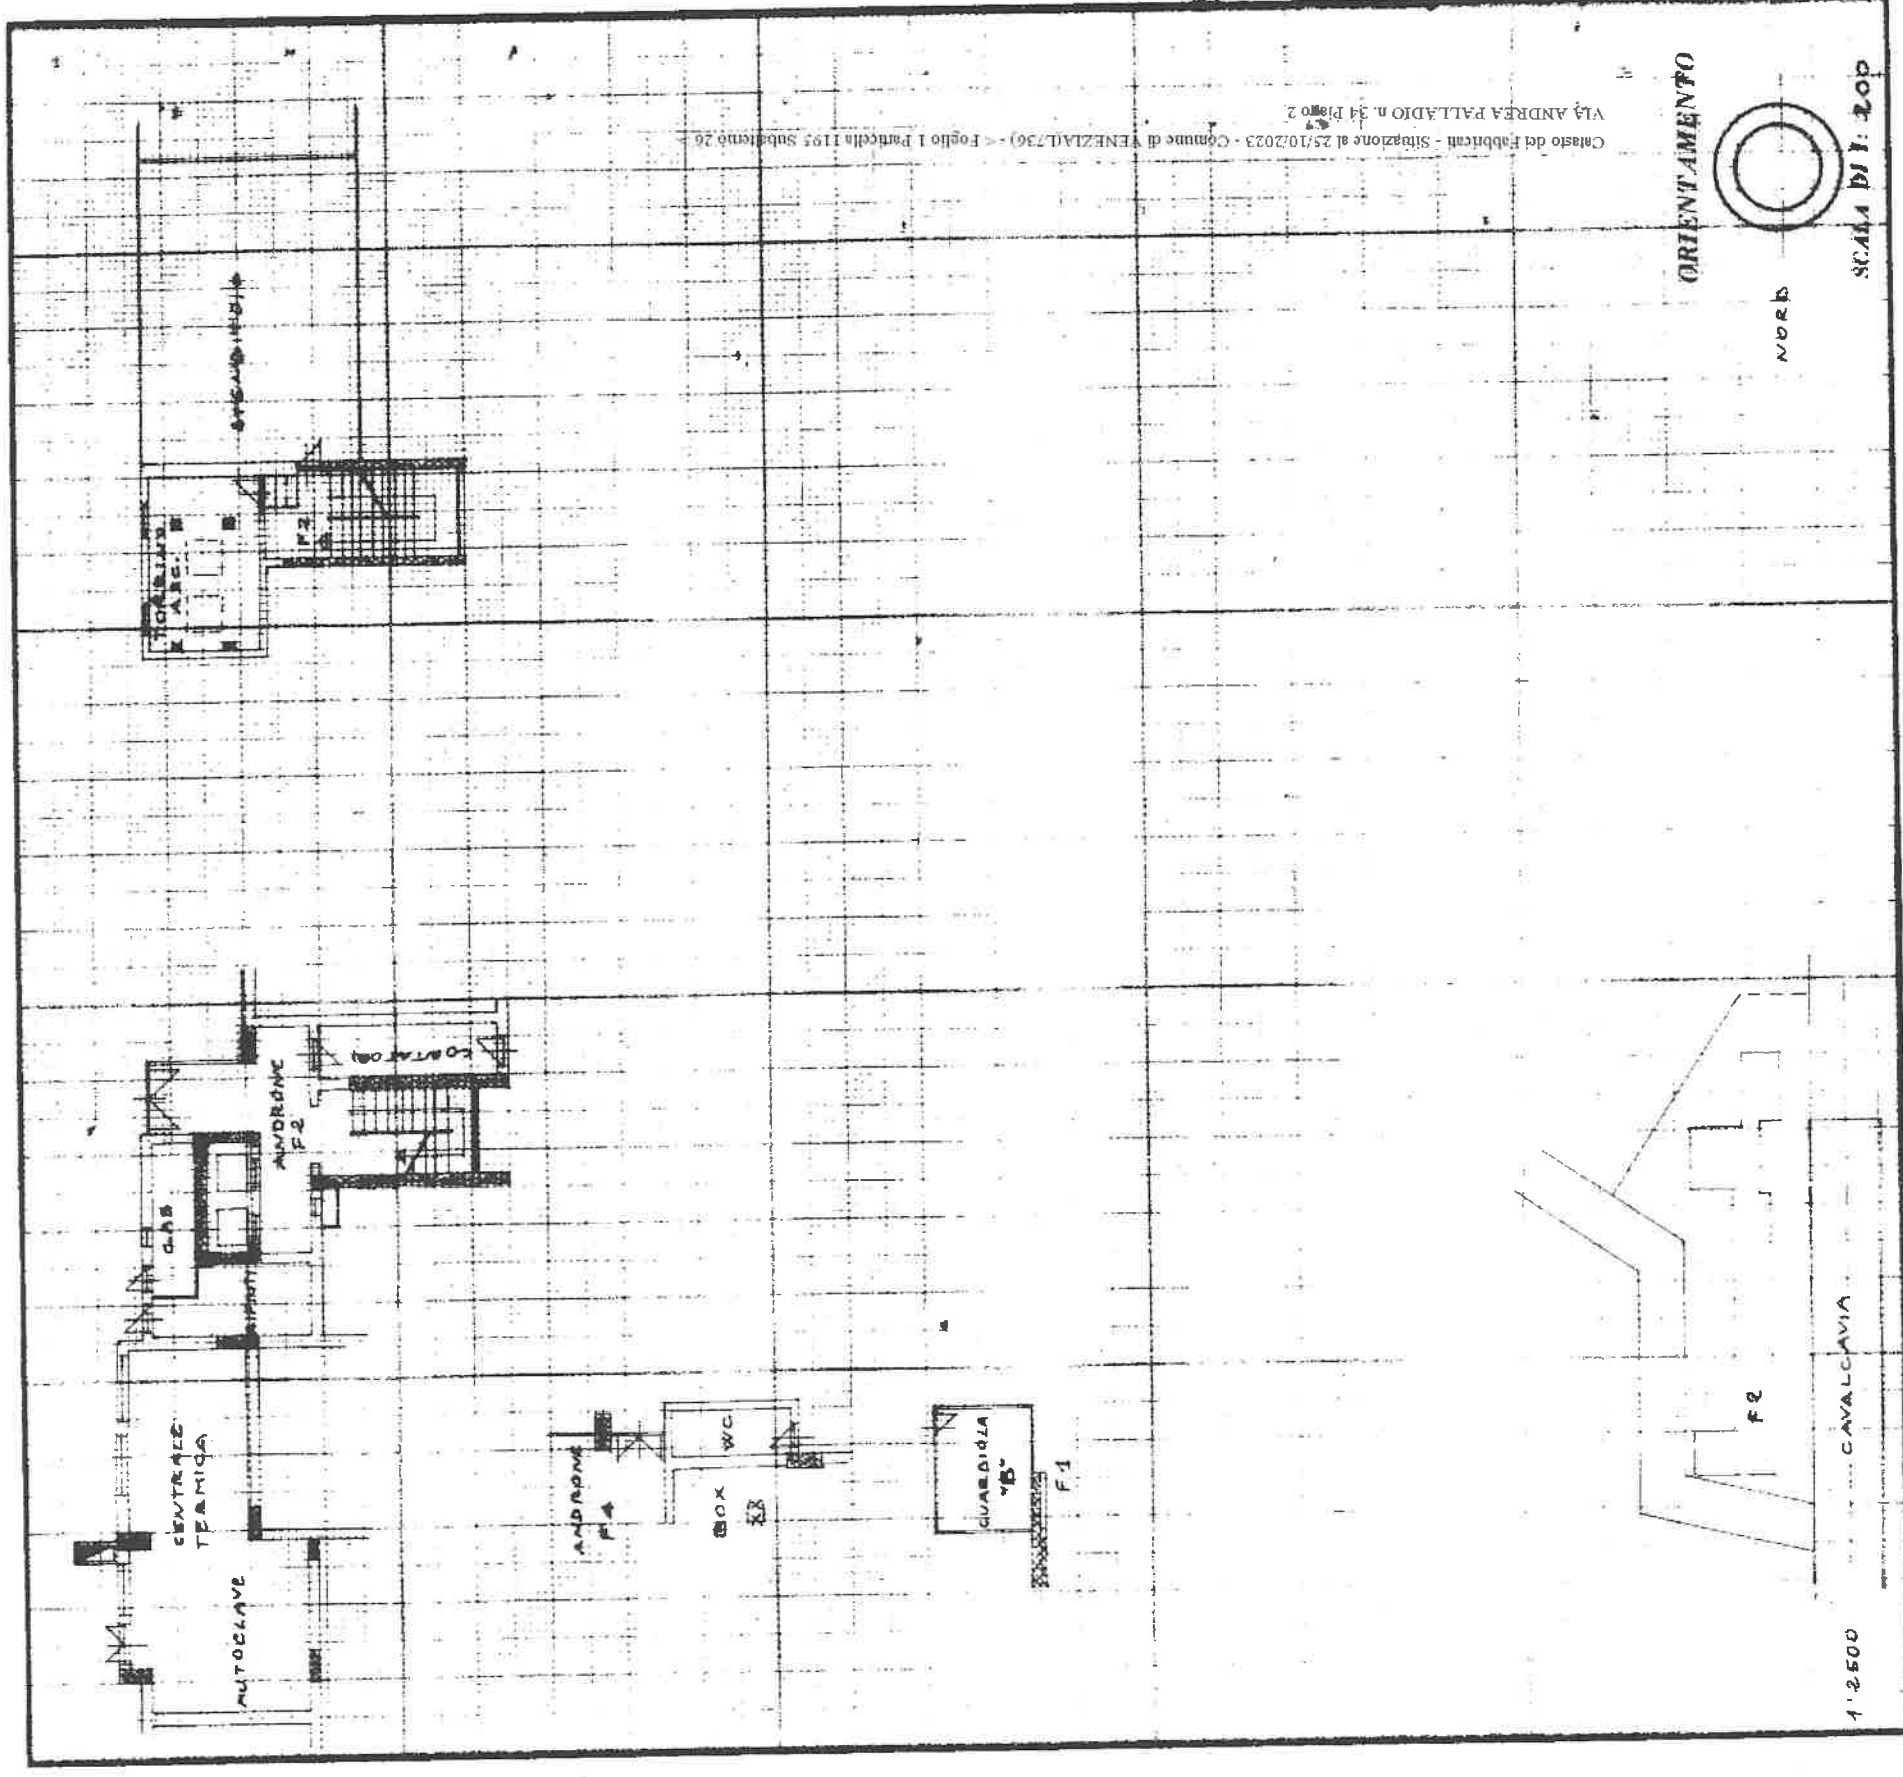

SPAZIO RISERVATO PER LE ANNOTAZIONI D'UFFICIO

Compiler del

(Fido, nome e cognome del regista)

DATA
PAGE NO.

**Iscritto all'Albo dei
della Provincia di**

10474

REPLY:

Figure 1

Agenzia del Territorio
CATASTO FABBRICATI
Ufficio Provinciale di
Venezia

Dichiarazione protocollo n. VE0146492 del 23/06/2005	
Planimetria di u.i.u. in Comune di Venezia - Venezia	
Via A. Palladio civ.	
Identificativi Catastali:	Compilata da:
Sezione: VE	Cubadda Giorgio
Foglio: 1	Isritto all'albo:
Particella: 1195	Ingegnere Dipendente Pubblico
Subalterno: 292	Prov. N.

Scheda n. 1 Scala 1:200




PIANTA PIANO TERRA



Catasto dei Fabbricati - Situazione al 26/10/2023 - Comune di VENEZIA (L.736) - « Foglio 1 Particella 1195 Subalterno 292 »
VIA ANDREA PALLADIO Piano T

PIANTA PIANO TERRA

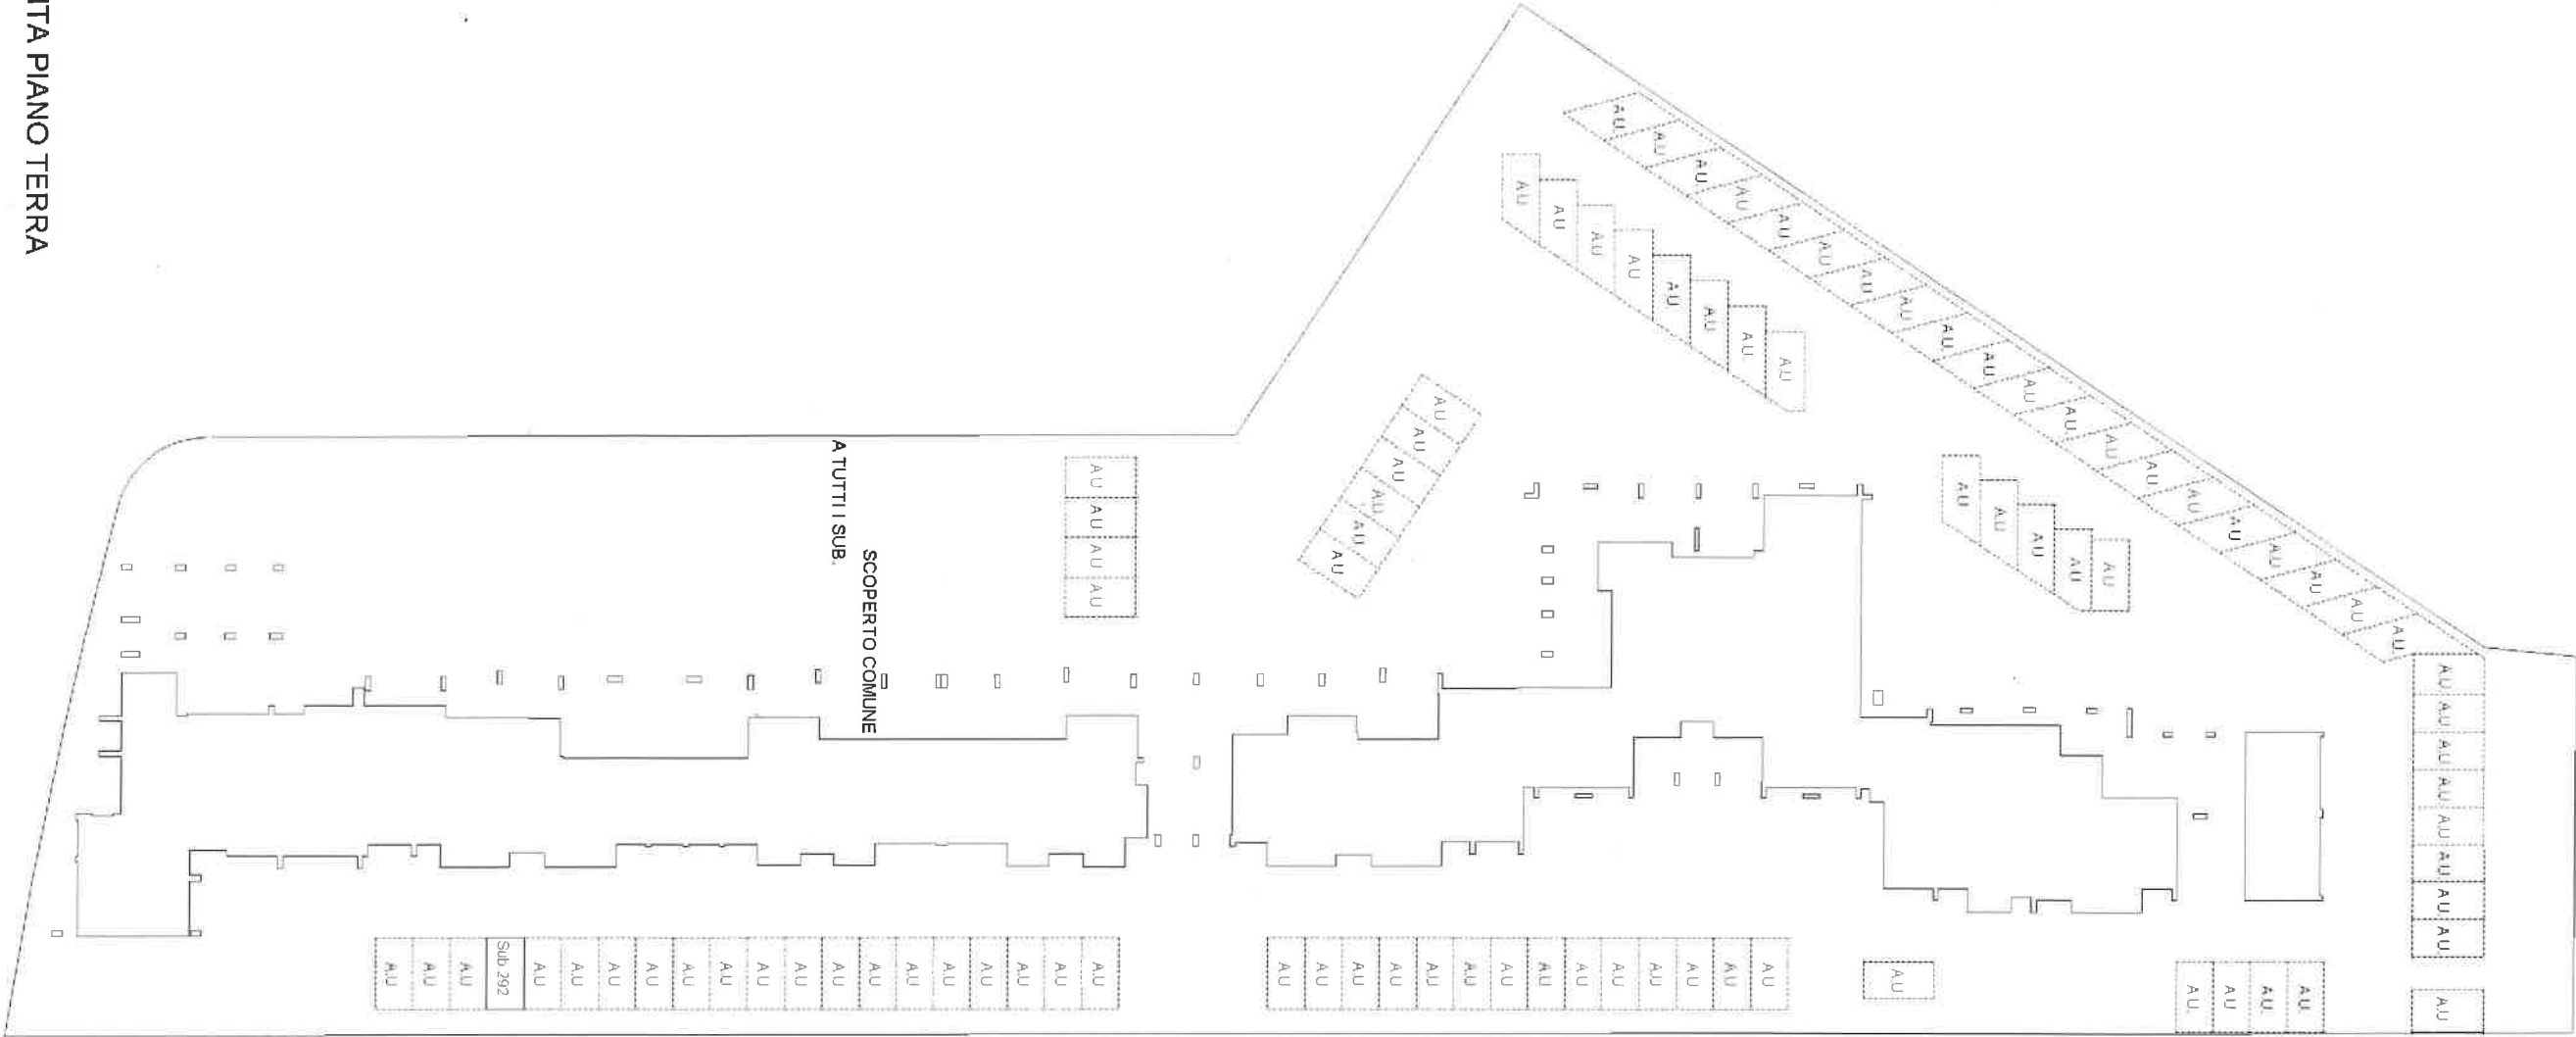

data di presentazione: 23/06/2005 - Data: 26/10/2023 - N. pratica: VE0110486/2023 - Richiedente: NUMA GRAZIANO - Ultima planimetria in atti
cheda 2 di 2 - Foglio di acq.: A3(297x420) - Fatt. di scala: 1:1