

Mod. B (Nuovo Catasto Edilizio Urbano)

MINISTERO DELLE FINANZE


DIREZIONE GENERALE DEL CATASTO E DEI SERVIZI TECNICI ERARIALI
NUOVO CATASTO EDILIZIO URBANO

(R. DECRETO-LEGGE 13 APRILE 1999, N. 652)

Planimetria dell'immobile situato nel Comune di VENEZIA - MARGHERA Via
Ditta S.p.A. Società Contruzioni Edilizie CITA

Allegata alla dichiarazione presentata all'Ufficio Tecnico Erariale di VENEZIA

N° 606416

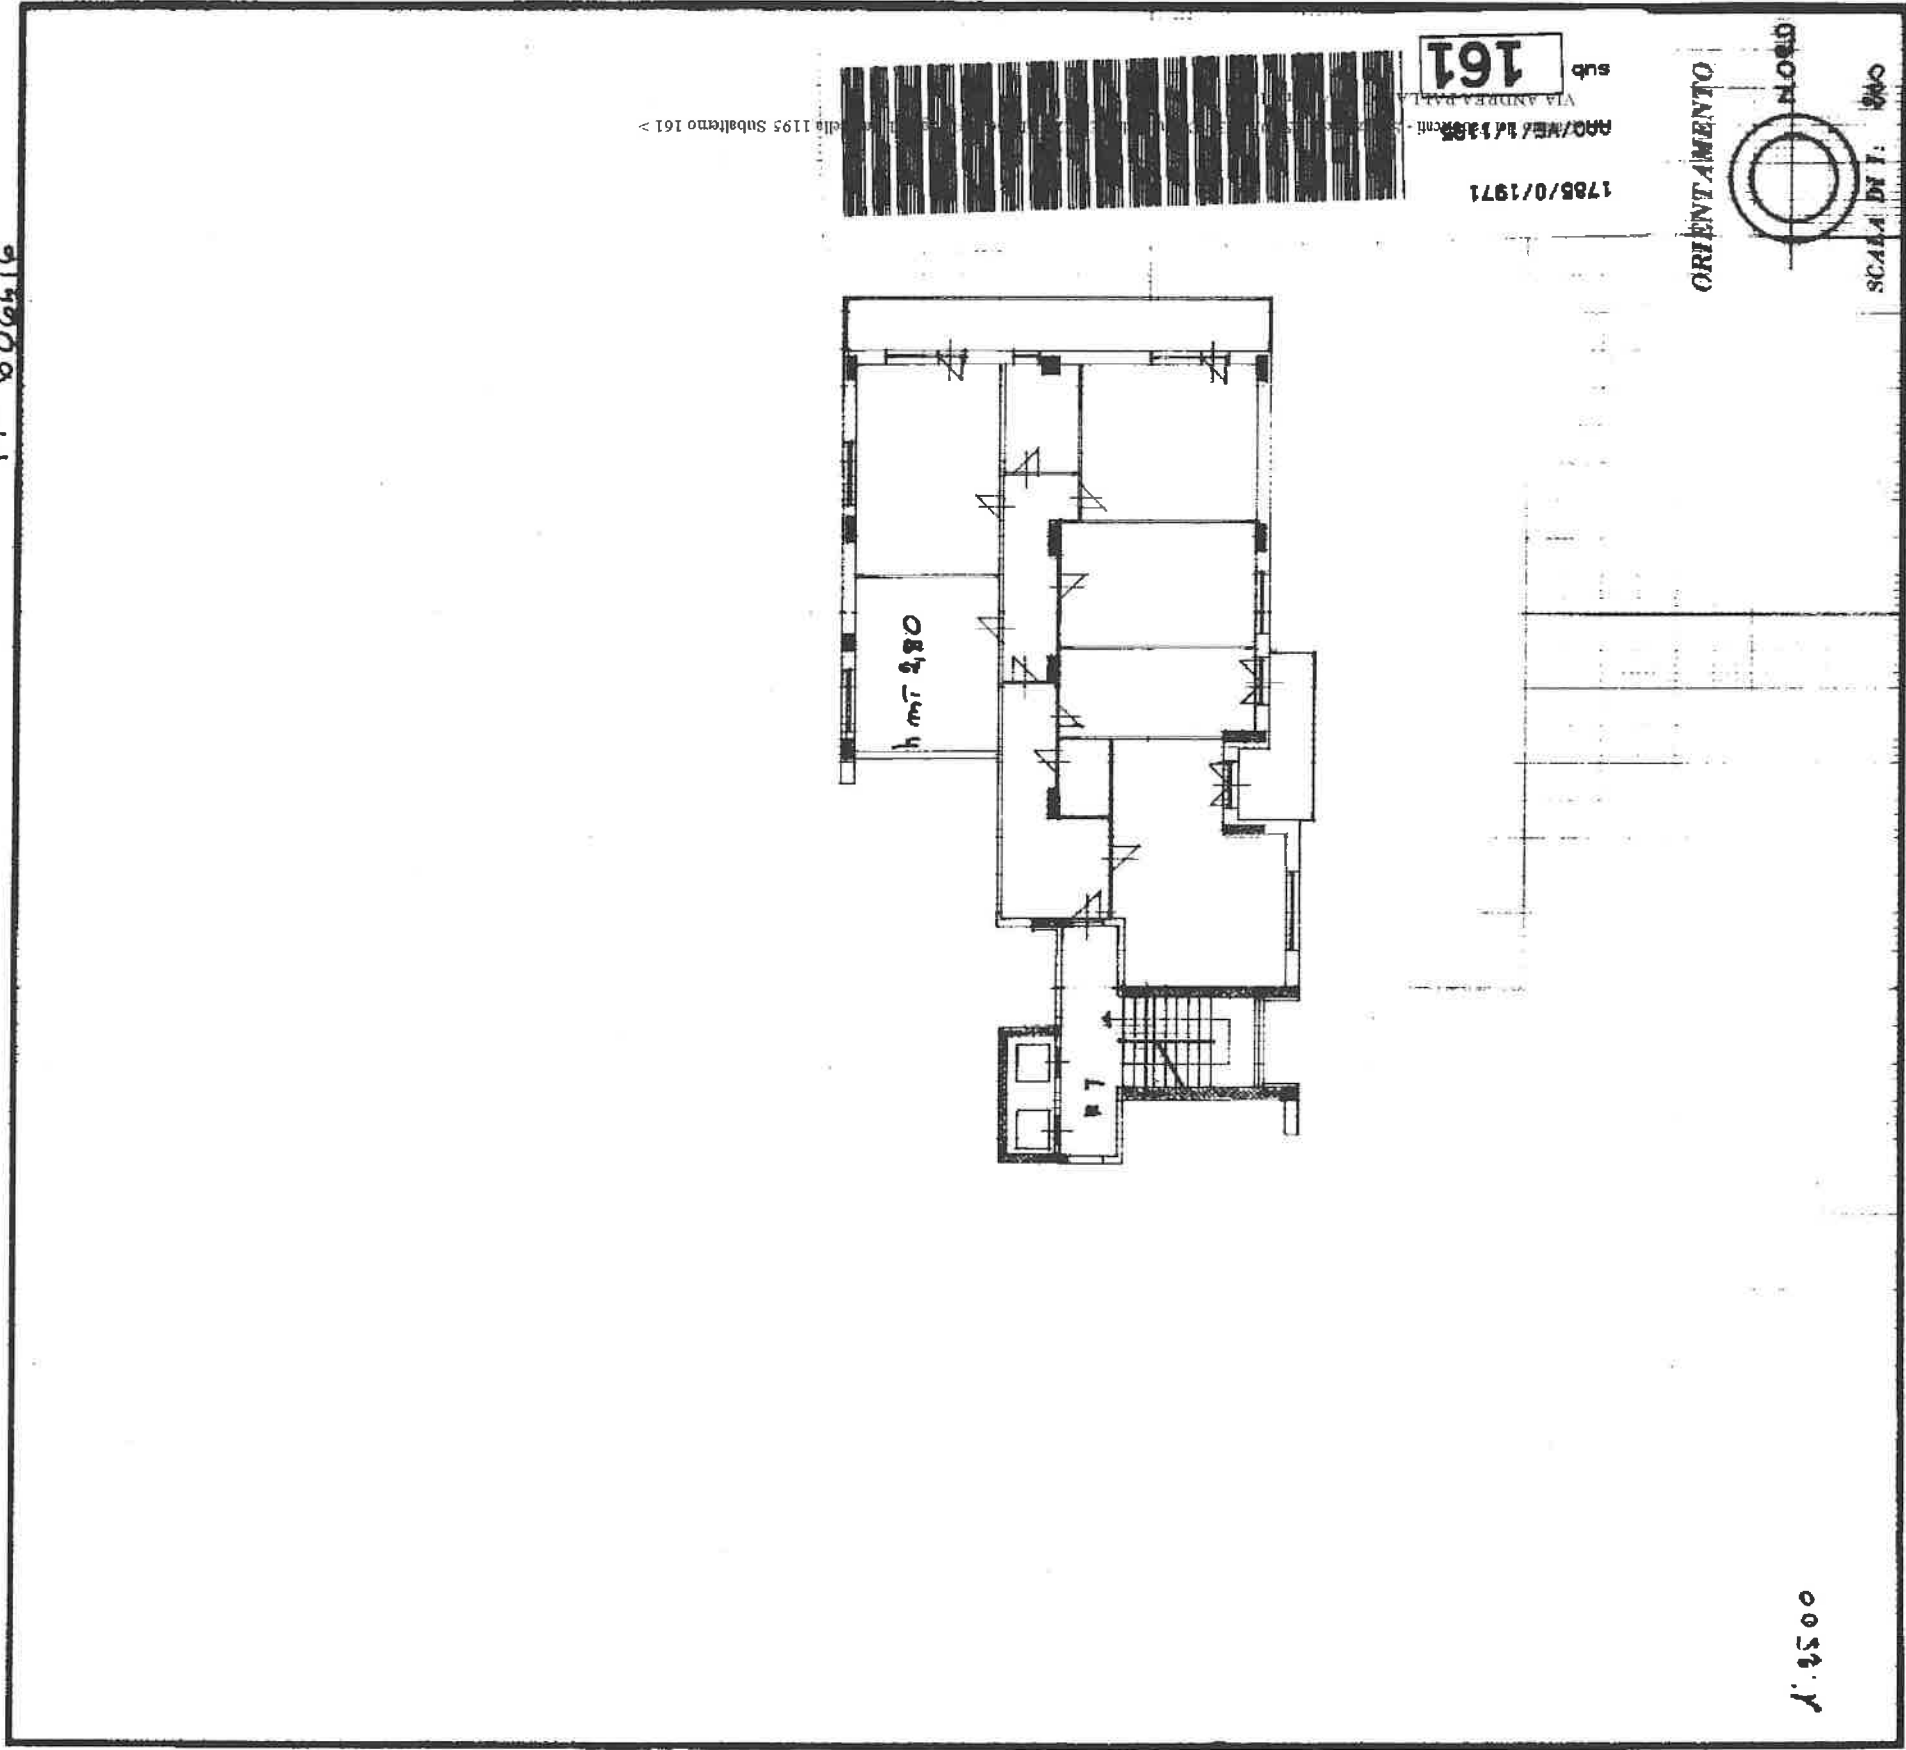

SPAZIO RISERVATO PER LE ANNOTAZIONI D'UFFICIO	
DATA PROT. N.º	Compilata dal (Titolo, nome e cognome del tecnico) Ing. ANTONIO A SODI Iscritto all'Albo dei della Provincia di A SODI PIGENO DATA Firma: Ing. Antonio A SODI

MINISTERO DELLE FINANZE

Mod. B (Nuovo Catasto Edilizio Urbano)

DIREZIONE GENERALE DEL CATASTO E DEI SERVIZI TECNICI ERARIALI


NUOVO CATASTO EDILIZIO URBANO

(R. DECRETO-LEGGE 11 APRILE 1989, N. 652)

Planimetria dell'immobile situato nel Comune di VENEZIA - MARCIERIA - Via

Ditta Società Venezia Costruzioni Edilizie S.p.A.

Allegata alla dichiarazione presentata all'Ufficio Tecnico Erariale di - VENEZIA -

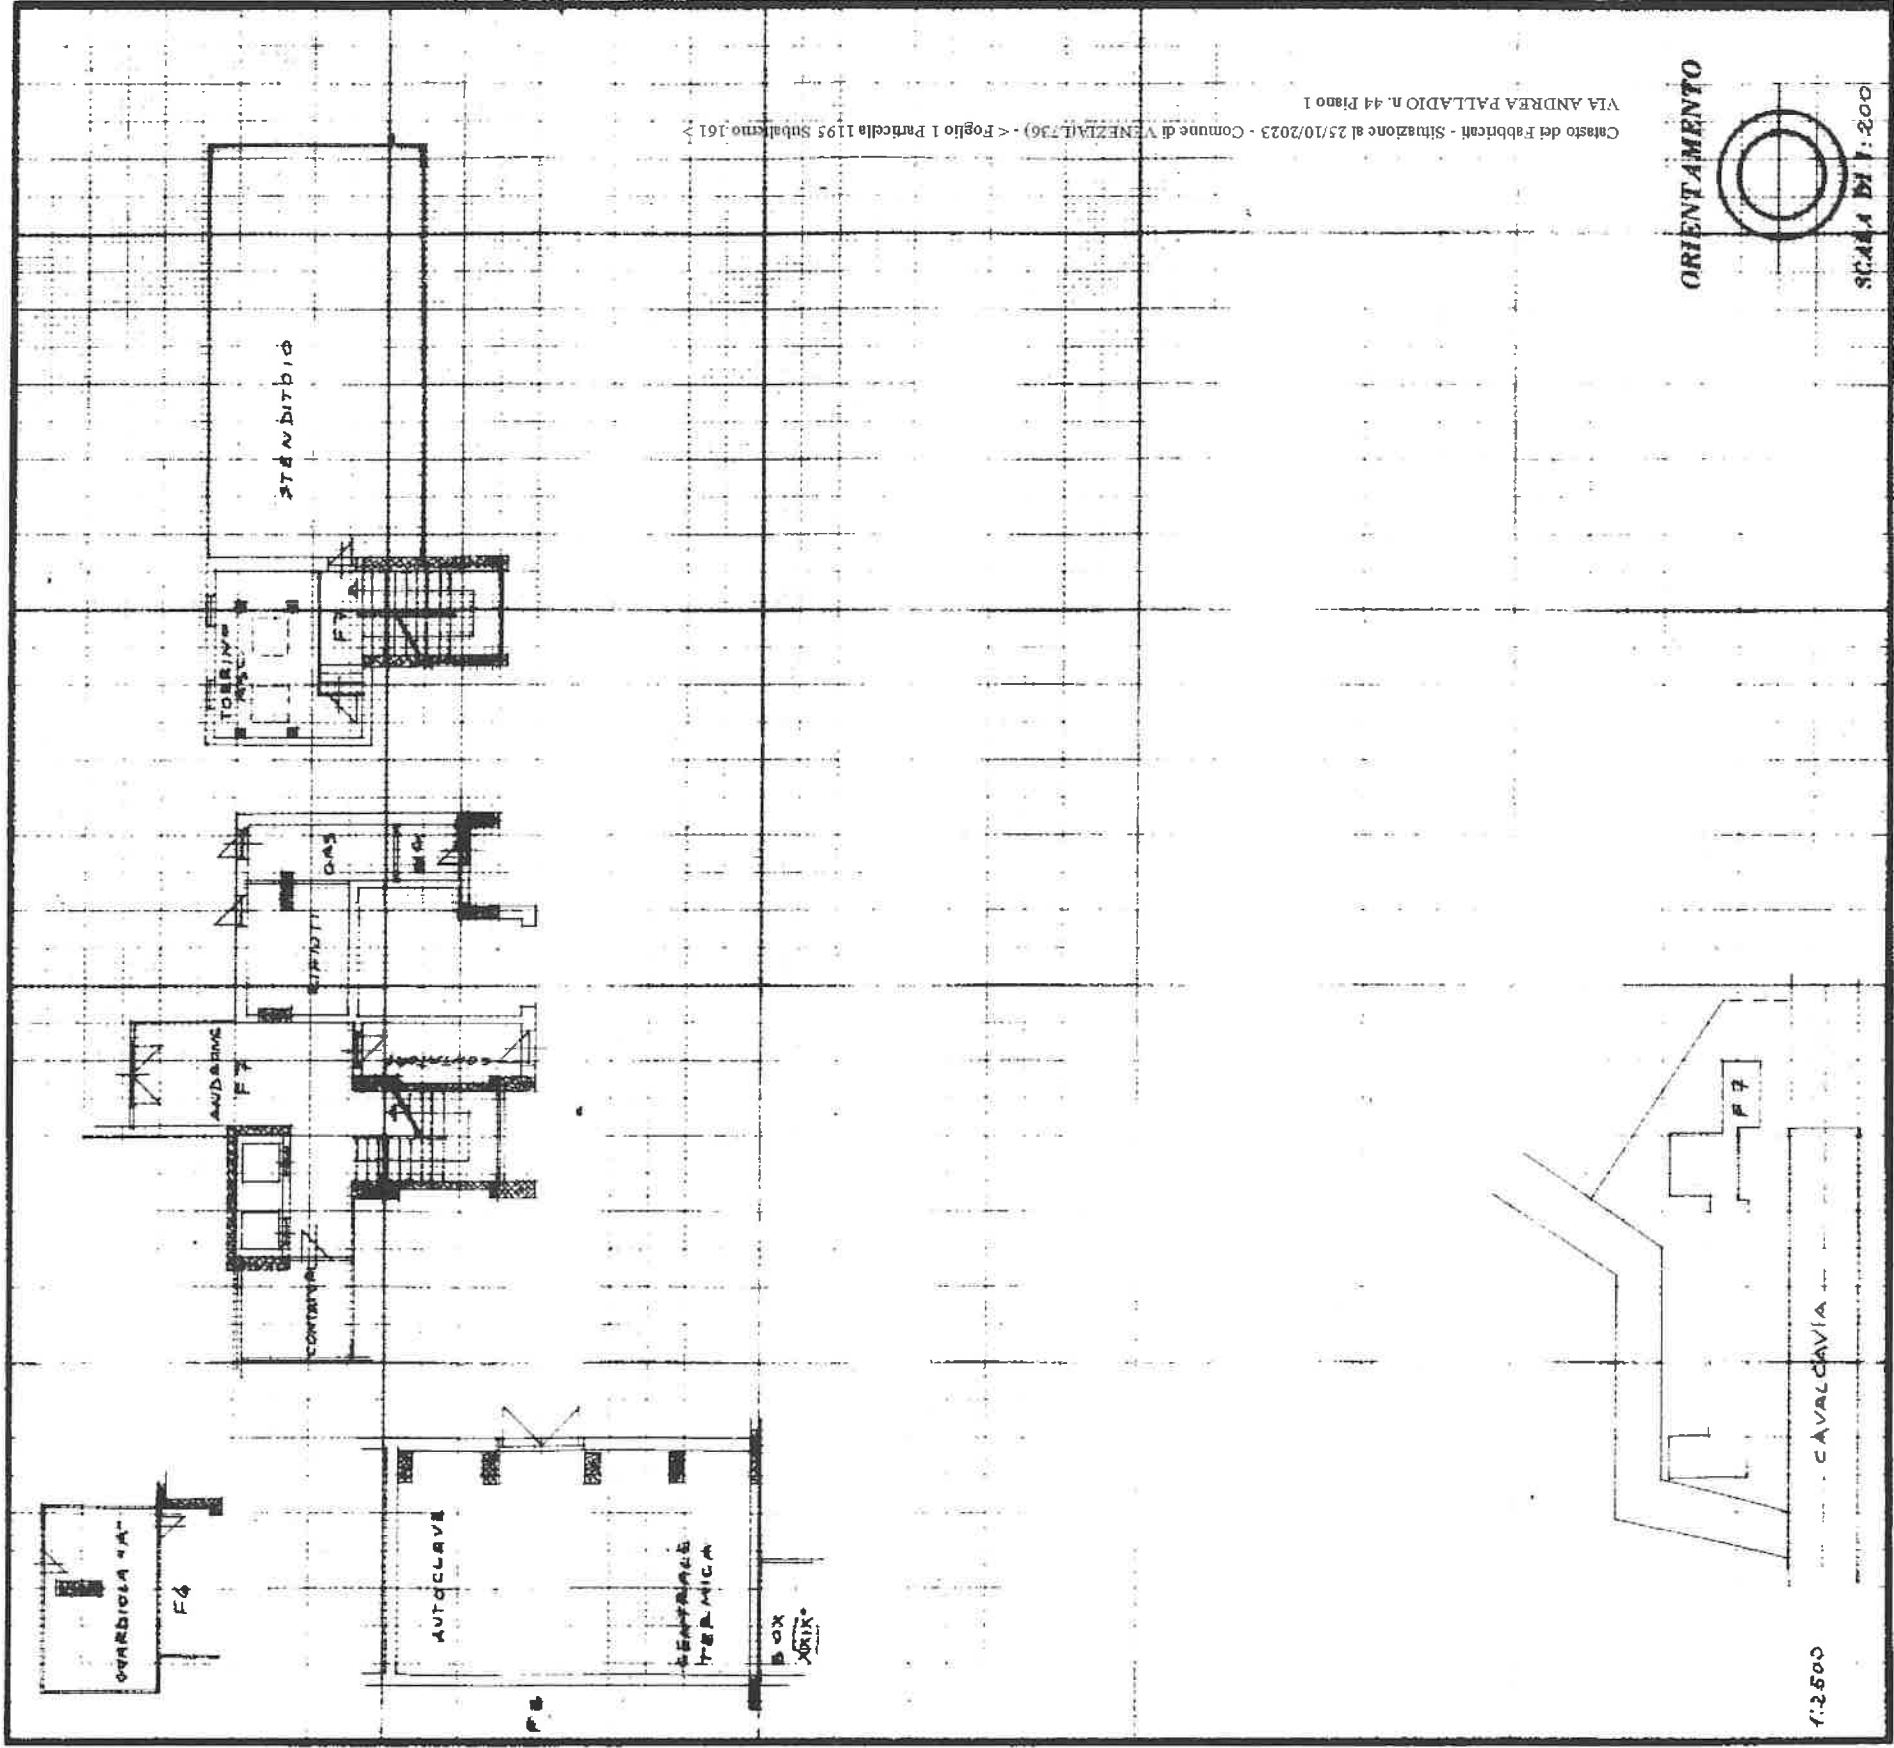

SPAZIO RISERVATO PER LE ANNOTAZIONI D'UFFICIO

DATA
PROT. N.º

Compilata dal

(Titolo, nome e cognome del tecnico)

Ing. ANNIBALE ZAPPALÀ

Iscritto all'Albo degli Ingegneri della Provincia di ANCONA

DATA

Firma: Ing. Annibale Zappalà

L. A. P. - TREVISO

Agenzia del Territorio
CATASTO FABBRICATI
Ufficio Provinciale di
Venezia

Dichiarazione protocollo n. VE0146492 del 23/06/2005		
Planimetria di u.i.u. in Comune di Venezia - Venezia		
Via A. Palladio		
civ.		
Identificativi Catastali:	Compilata da:	
Sezione: VE	Cubadda Giorgio	
Foglio: 1	Iscritto all'albo:	
Particella: 1195	Ingegnere Dipendente Pubblico	
Subalterno: 229	Prov.	N.

Scheda n. 1 Scala 1:200




PIANTA PIANO TERRA



Nord

Catastro dei Fabbricati - Situazione al 26/10/2023 - Comune di VENEZIA (L.736) - < Foglio 1 Particella 1195 Subalterno 229 >
VIA ANDREA PALLADIO Piano I

PIANTA PIANO TERRA

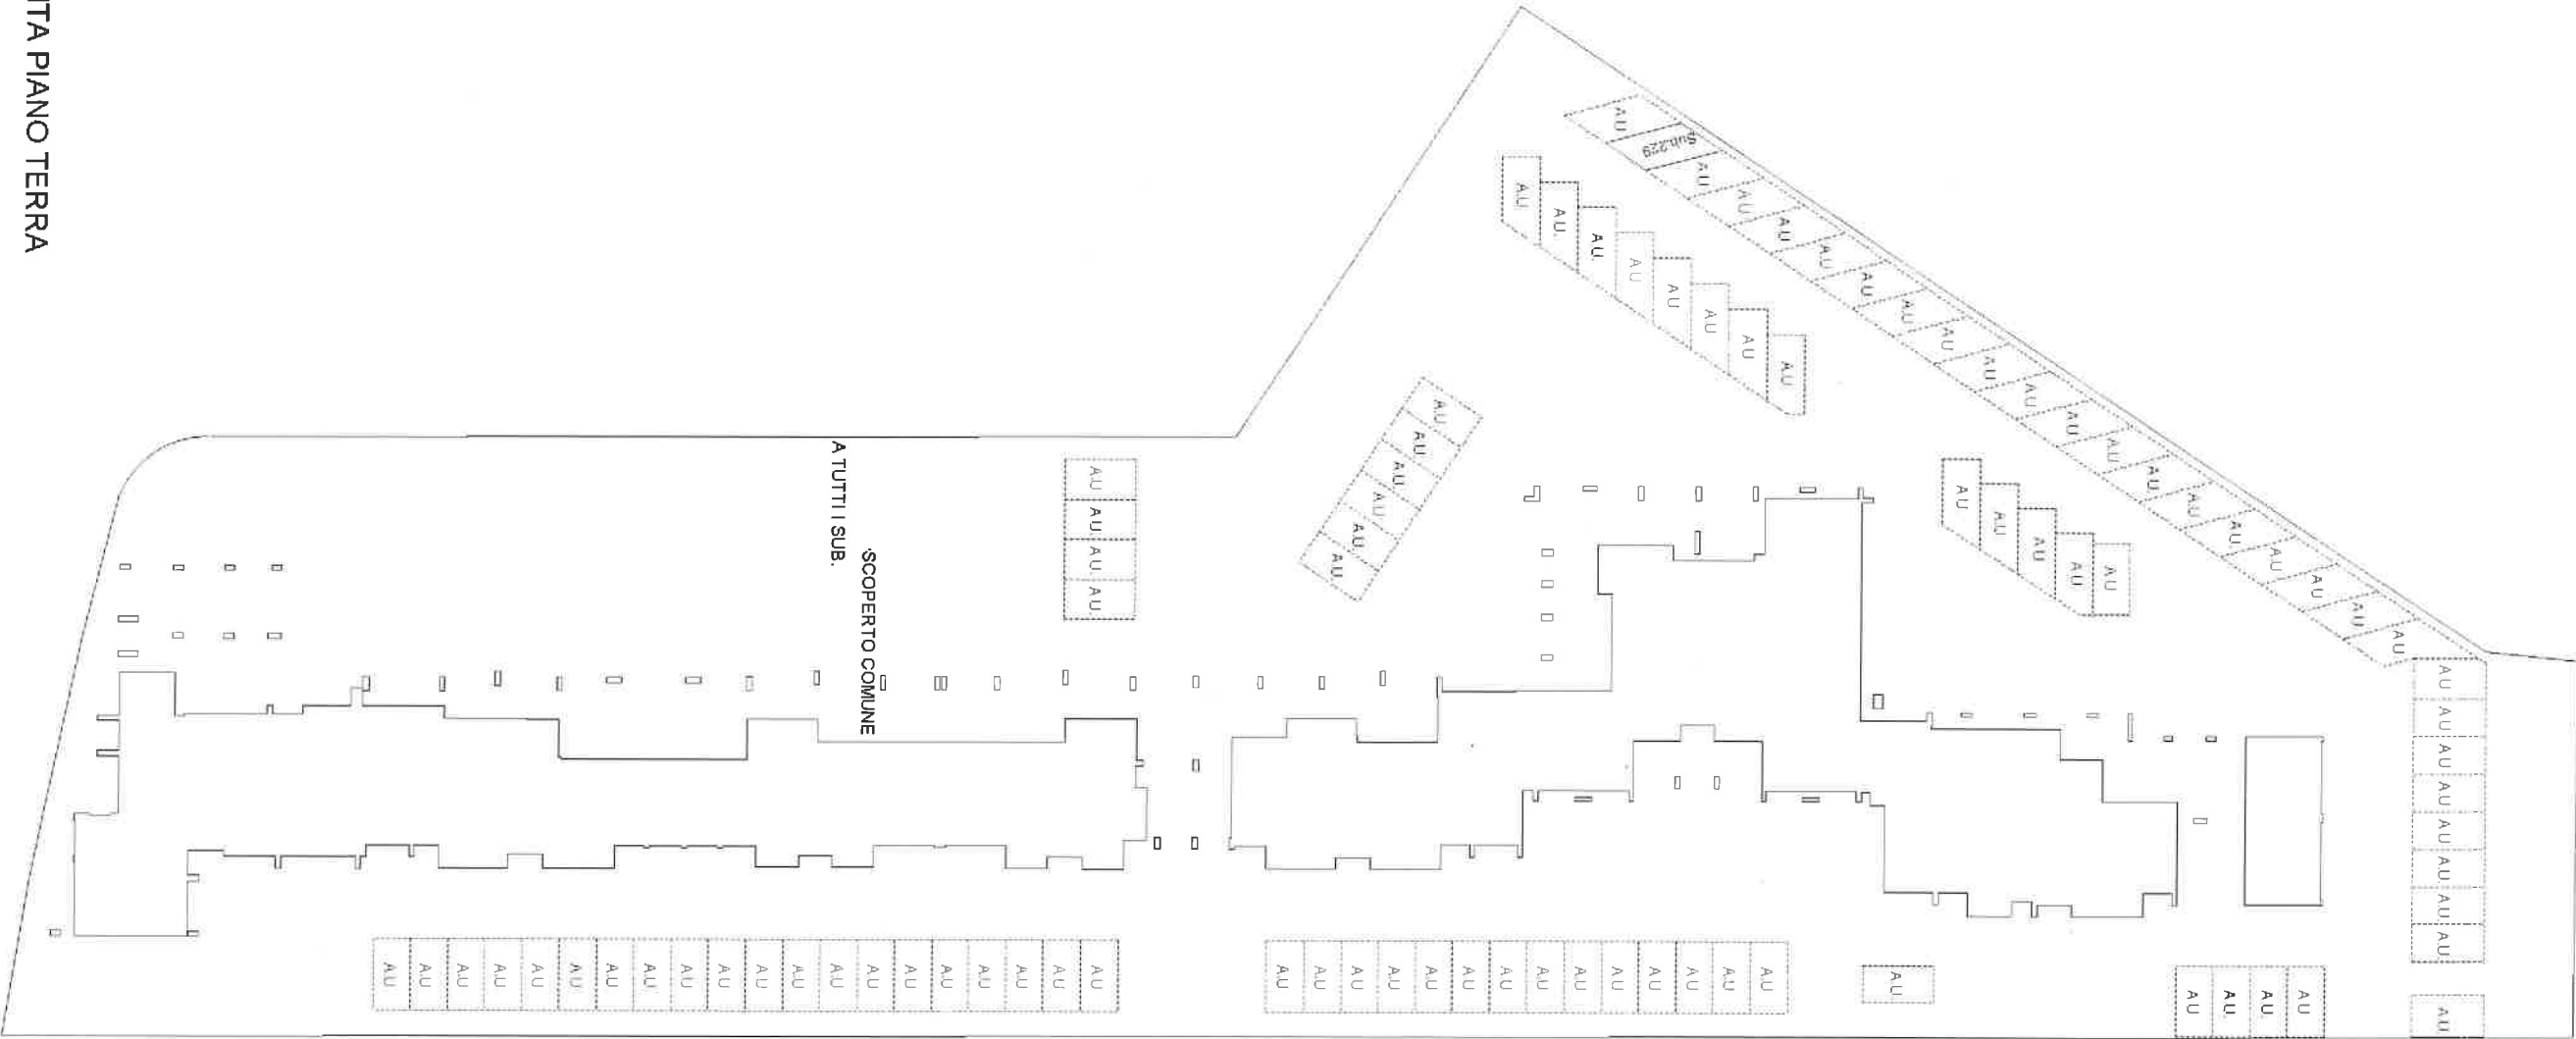

data di presentazione: 23/06/2005 - Data: 26/10/2023 - N. pratica: VE0110469/2023 - Richiedente: NUMA GRAZIANO - Ultima planimetria in atti
cheda 2 di 2 - Formato di acq.: A3(297x420) - Fatt. di scala: 1:1

Plan di presentazione: 23/06/2005 - Data: 26/10/2023 - N. pratica: VE0110469/2023 - Richiedente: NUMA GRAZIANO - Ultima planimetria in atti