




 DIREZIONE GENERALE DEL CATASTO E DEI SERVIZI TECNICI ERARIALI
NUOVO CATASTO EDILIZIO URBANO

(R. DECRETO-LEGGE 13 APRILE 1959, N. 652)

Planimetria dell'immobile situato nel Comune di VERCELLA - MANGHIERA Via

Ditta Società Varata Costanza, Milano, CITA.

Allegata alla dichiarazione presentata all'Ufficio Tecnico Erariale di
VENEZIA C-0563260

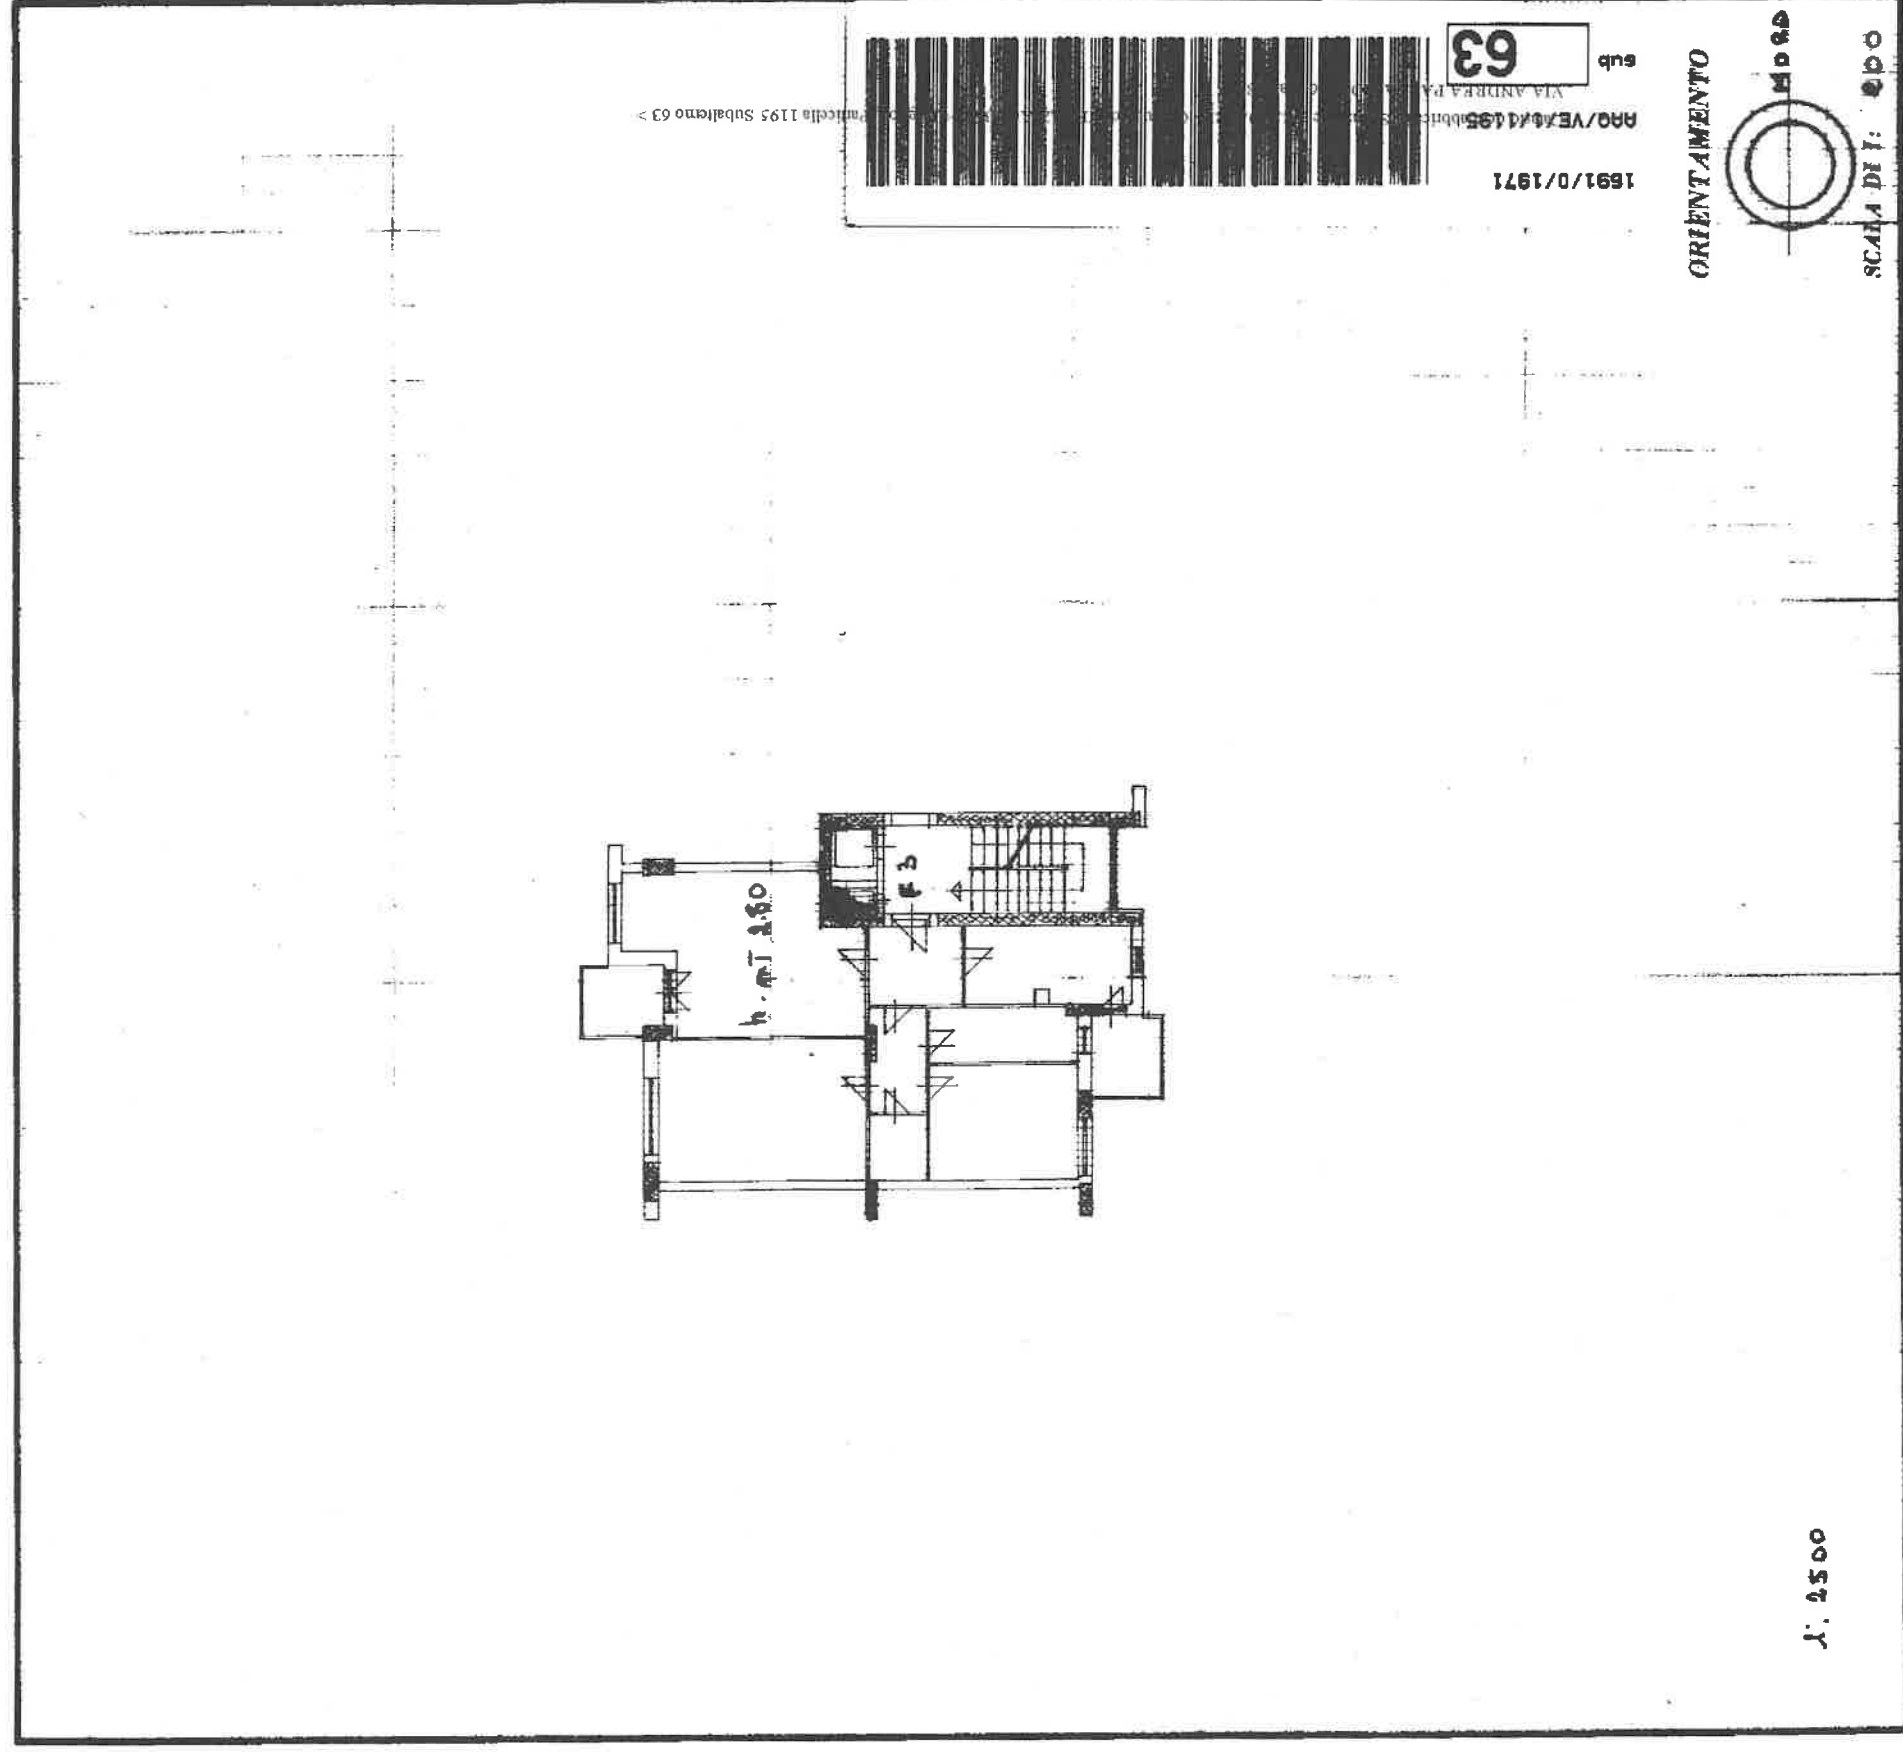

SPAZIO RISERVATO PER LE ANNOTAZIONI D'UFFICIO

Compilata dal

(Titolo, nome e cognome del tecnico)

DATA	PROT. N.º
1	1
2	2
3	3
100	100

100

ING. ANNIBALE ZAPPALÀ
Iscritto all'Albo de
della Provincia di

DATA

Firma: *S. J. ...*




 DIREZIONE GENERALE DEL CATASTO E DEI SERVIZI TECNICI ERARIALI
NUOVO CATASTO EDILIZIO URBANO

RECEIVED-EXECUTIVE 13 APRIL 1940, N 6521

planimetria dell'immobile situato nel Comune di Castellana Grotte - Provincia di Palermo

DATA **DATE** **BY** **REVIEWED** **DATE** **BY**

Allegata alla dichiarazione presentata all'Ufficio Tecnico Erariale di

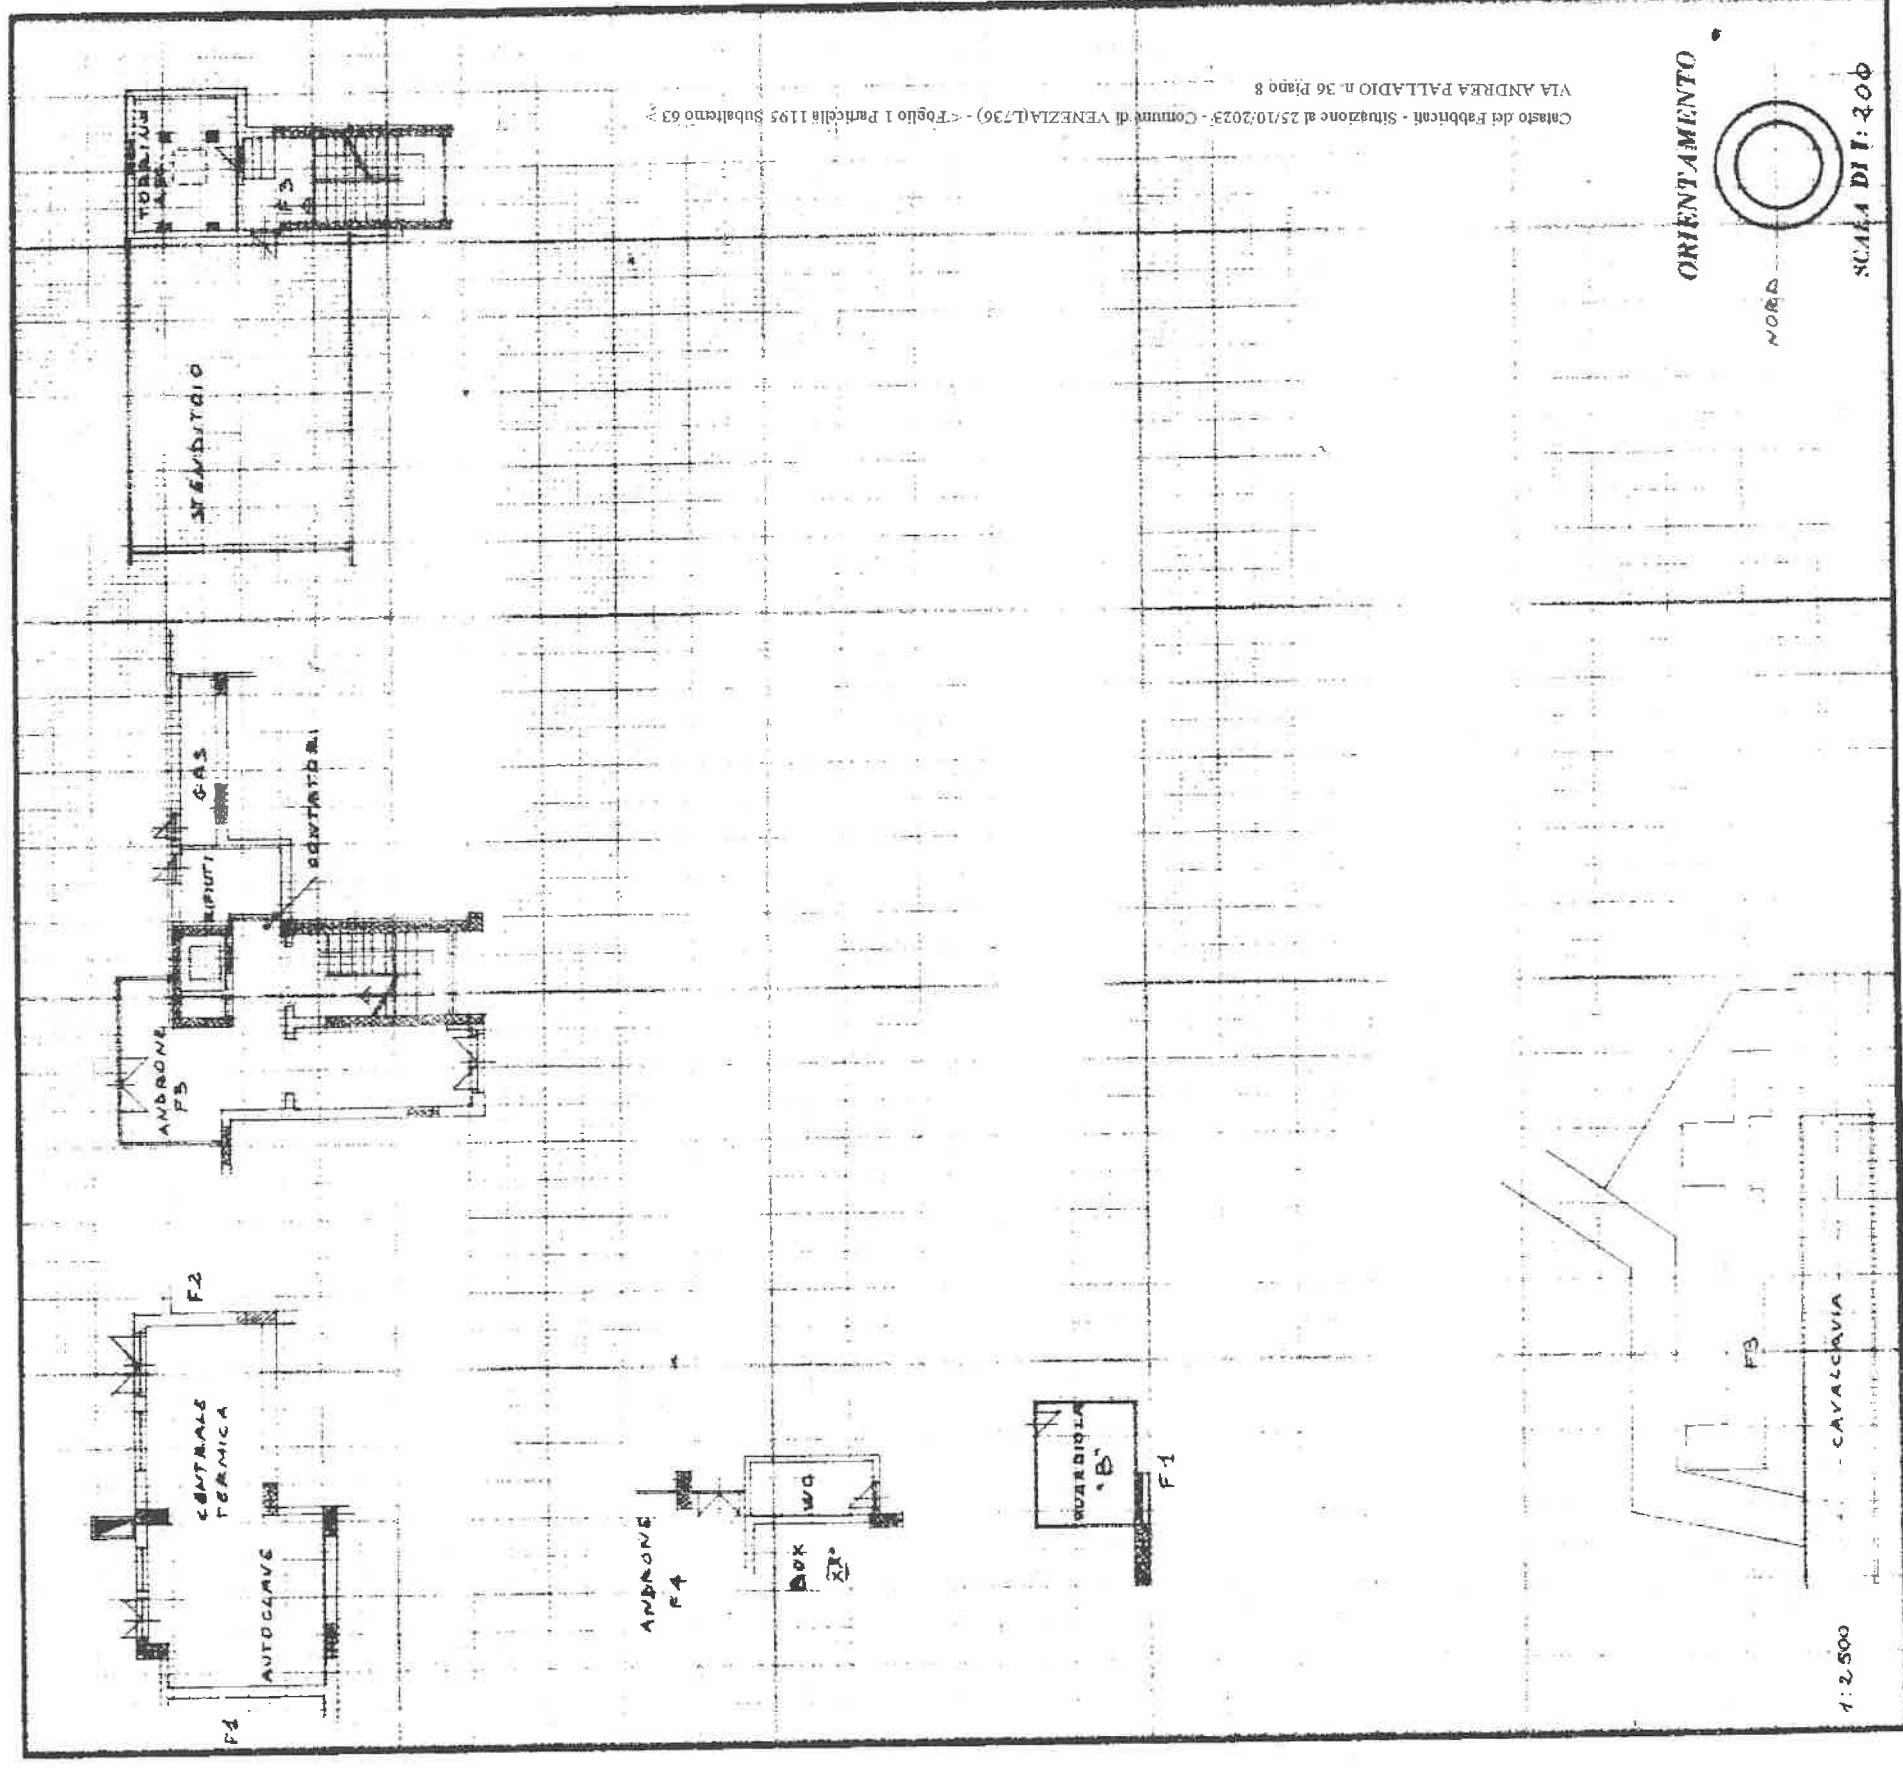

SPAZIO RISERVATO PER LE ANNOTAZIONI D'UFFICIO

Compilato da

(Titolo, nome e cognome del tecnico)

ANIRAK ZAKHAROV

Iscritto all'Albo degli Esattori della Provincia di

10474

Summary

**Agenzia del Territorio
CATASTO FABBRICATI
Ufficio Provinciale di
Venezia**

Dichiarazione protocollo n. VE0146492 del 23/06/2005	
Planimetria di u.i.u. in Comune di Venezia - Venezia	
Via A. Palladio oiv.	
Identificativi Catastali:	Compilata da:
Sezione: VE	Cubadda Giorgio
Foglio: 1	Iscritto all'albo:
Particella: 1195	Ingegnere Dipendente Pubblico
Subalterno: 220	Prov. N.

Scheda n. 1 Scala 1:200



PIANTA PIANO TERRA



Nord

Catasto dei Fabbricati - Situazione al 25/10/2023 - Comune di VENEZIA (I.736) - c Foglio 1 Particella 1195 Subalterno 220 >
VIA ANDREA PALLADIO PIANO T

Agenzia del Territorio
CATASTO FABBRICATI
ufficio provinciale di
Venezia

Dichiarazione protocollo n. VE014692 del 23/06/2005
Planimetria di u.i.u. in Comune di Venezia - Venezia
Via A. Palladio civ.

Identificativi Catastali:
Sezione: VE
Foglio: 1
Particella: 1195
Subalterno: 220

Compilata da:
Cubadda Giorgio
Iscritto all'albo:
Ingegnere Dipendente Pubblico
Prov. N.

Scale 1: 500

PIANTA PIANO TERRA

