

ELABORATO PLANIMETRICO
Compilato da: Brognano Francesco
Iscritto all'albo: Geometri
Prov. Reggio Di Calabria N. 1452


Agenzia del Territorio
CATASTO FABBRICATI
Ufficio Provinciale di
Reggio Di Calabria

Comune di Stignano	Protocollo n. RC0161443 del 30/04/2009
Sezione: Foglio: 20 Particella: 395	Tipo Mappale n. 31436 del 01/02/2008
Dimostrazione grafica dei subalterni	Scala 1 : 500

Catasto dei Fabbricati - Situazione al 26/04/2013 - Comune di STIGNANO (955) - < Foglio: 20 - Particella: 395 - Elaborato planimetrico >


PIANO TERRA

H = mt 2,79

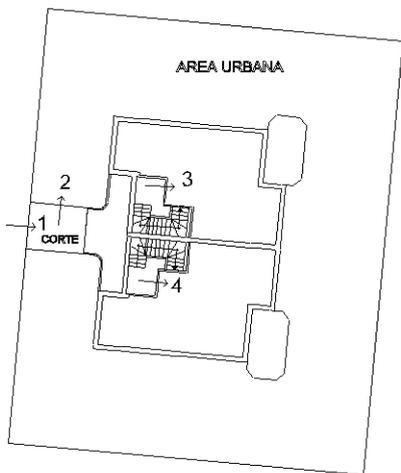

PIANO PRIMO

H = mt 2,79

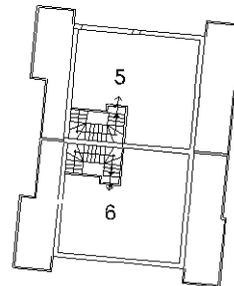

**Agenzia del Territorio
CATASTO FABBRICATI
Ufficio Provinciale di
Reggio Di Calabria**

Dichiarazione protocollo n. RC0238719 del 23/06/2009

Planimetria di u.i.u. in Comune di Stignano

Contrada Favaco

civ. SNC

Identificativi Catastali:

Sezione:
Foglio: 20
Particella: 395
Subalterno: 3


Compilata da:
Brognano Francesco
Iscritto all'albo:
Geometri

Prov. Reggio Di Calabria N. 1482

Scheda n. 1 Scala 1:200

PIANTA PIANO TERRA

H = mt. 2,79

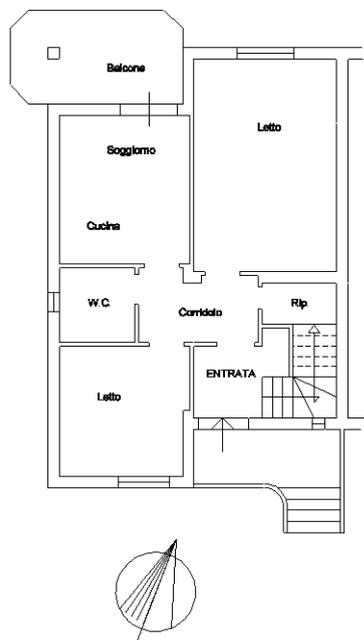

10 metri

Catasto dei Fabbricati - Situazione al 25/09/2014 - Comune di STIGNANO (955) - < Foglio: 20 - Particella: 395 - Subalterno: 3 >
CONTRADA FAVACO SNC piano: T;

Ultima planimetria in atti