

MODULARIO
F. rig. rend. 487




MINISTERO DELLE FINANZE
DIREZIONE GENERALE DEL CATASTO E DEI SS.TT.EE.
CATASTO EDILIZIO URBANO (RDL 13-4-1939, n. 652)


MOD. BN (CEU)

LIRE
250

Planimetria di u.i.u. in Comune di Magenta (Milano) via Lottizzazione "Stadio Sud" Camp. 2 Lotta 5 civ.....

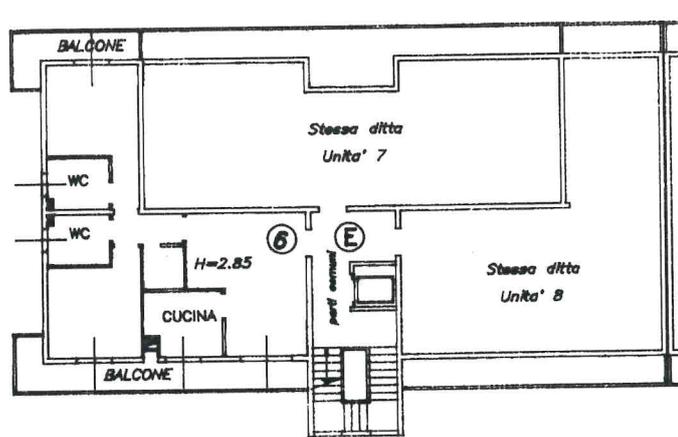

PIANTA PIANO SECONDO

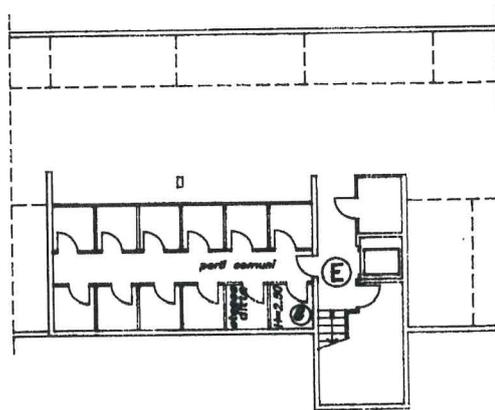

PIANTA PIANO SEMINTERRATO

ORIENTAMENTO



SCALA DI 1: 200

Dichiarazione di N.C.
Denuncia di variazione

Identificativi catastali
F. n. 220 sub. 48

Compilata dal Arch. VITALI Sereni
(Titolo, cognome e nome)

Iscritto all'albo de gli Architetti
della provincia di Ascoli Piceno
data Firma



RISERVATO ALL'UFFICIO

Agenzia del Territorio
CATASTO FABBRICATI
Ufficio Provinciale di
Milano

Dichiarazione protocollo n. _____ del _____
Planimetria di u.i.u. in Comune di Magenta _____
Via Lombardo Radice _____ civ. SC _____

Identificativi Catastali:

Sezione:

Foglio: 22

Particella: 220

Subalterno: 710

Compilata da:

Riva Fabiano

Iscritto all'albo:

Geometri


Prov. Lodi

N. 356

Scheda n. 1

Scala 1:200

PIANO SEMINTERRATO

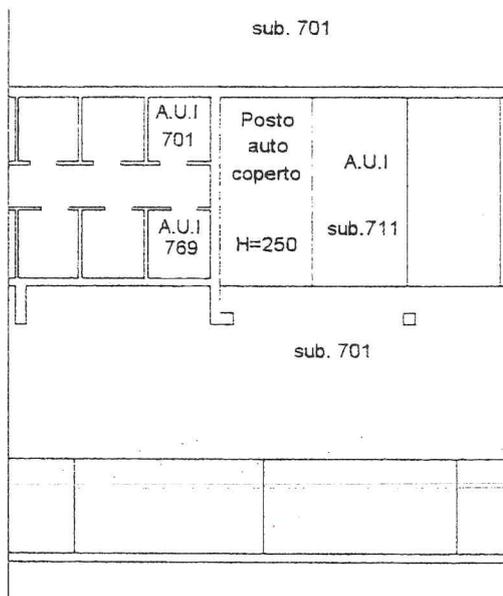

ORIENTAMENTO

