


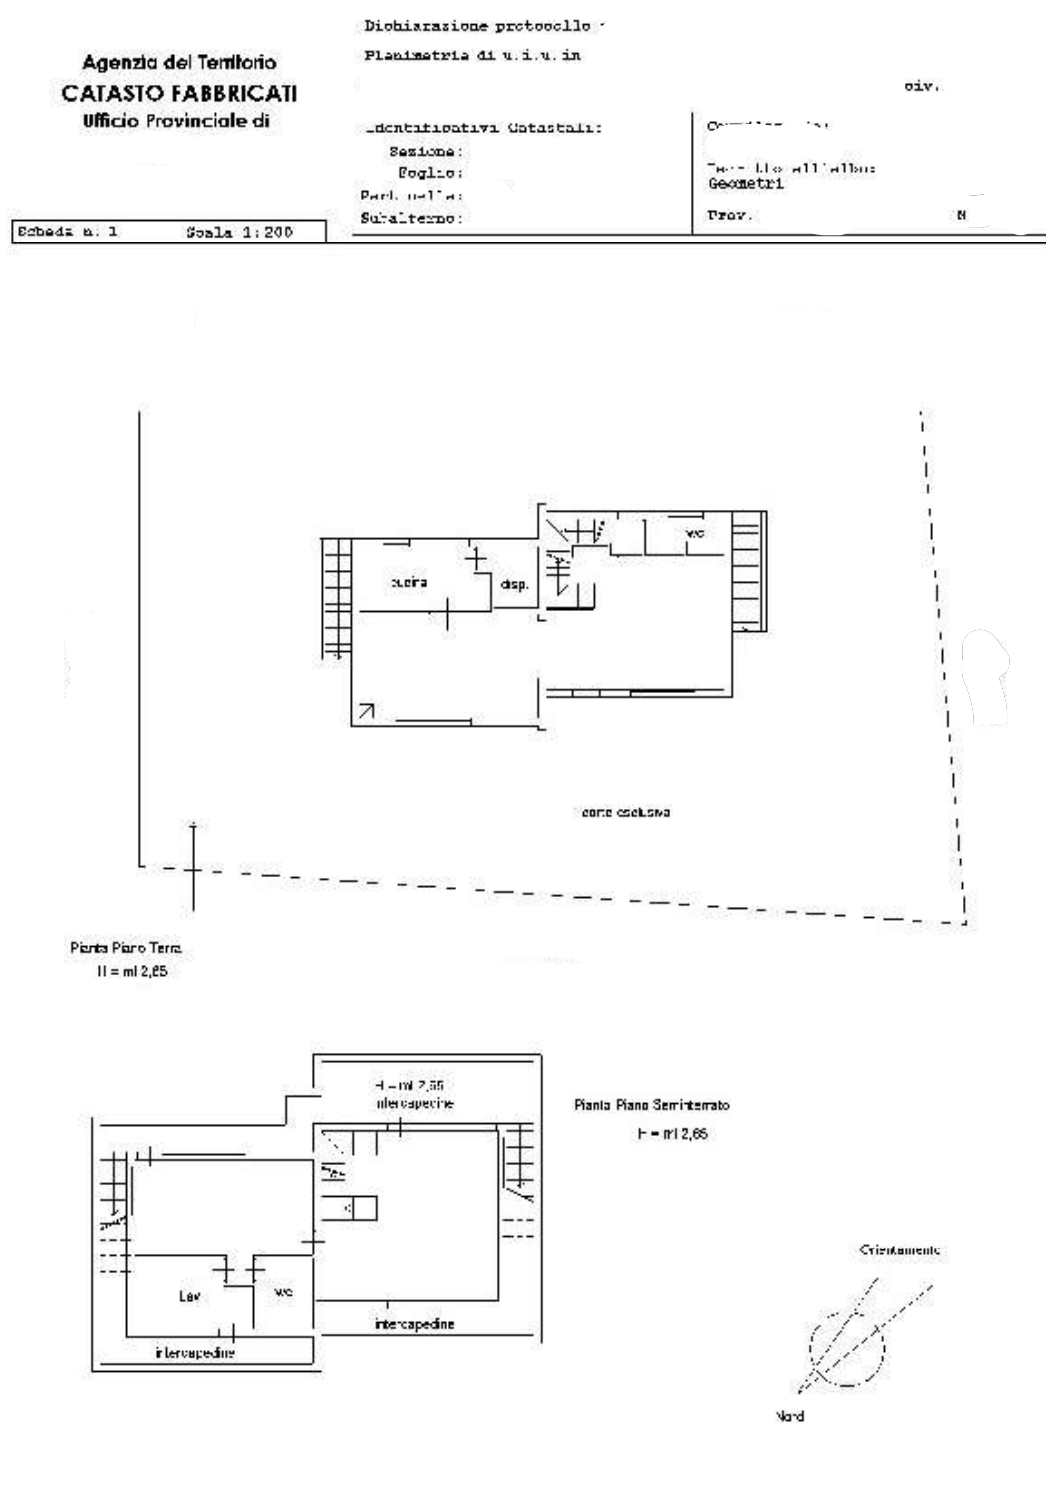

**Agenzia del Territorio
CATASTO FABBRICATI
Ufficio Provinciale di**

Dichiarazione protocollo n. _____

Planimetria di u.i.u. in _____

Identificativa Catastale:

Sezione:

Foglio:


Part. nella:

Sul terreno:

Completata da:


Tecnico all'albo:
Geometri

Scheda n. _____ Scala 1:200

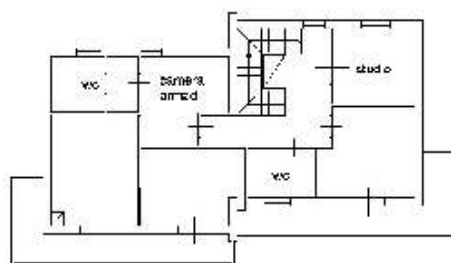

Pianta Piano Primo

H = ml 2,75

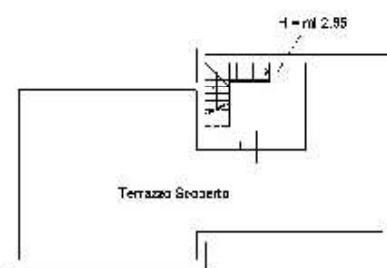

Pianta Piano Secondo

Terrazza Seconda

