


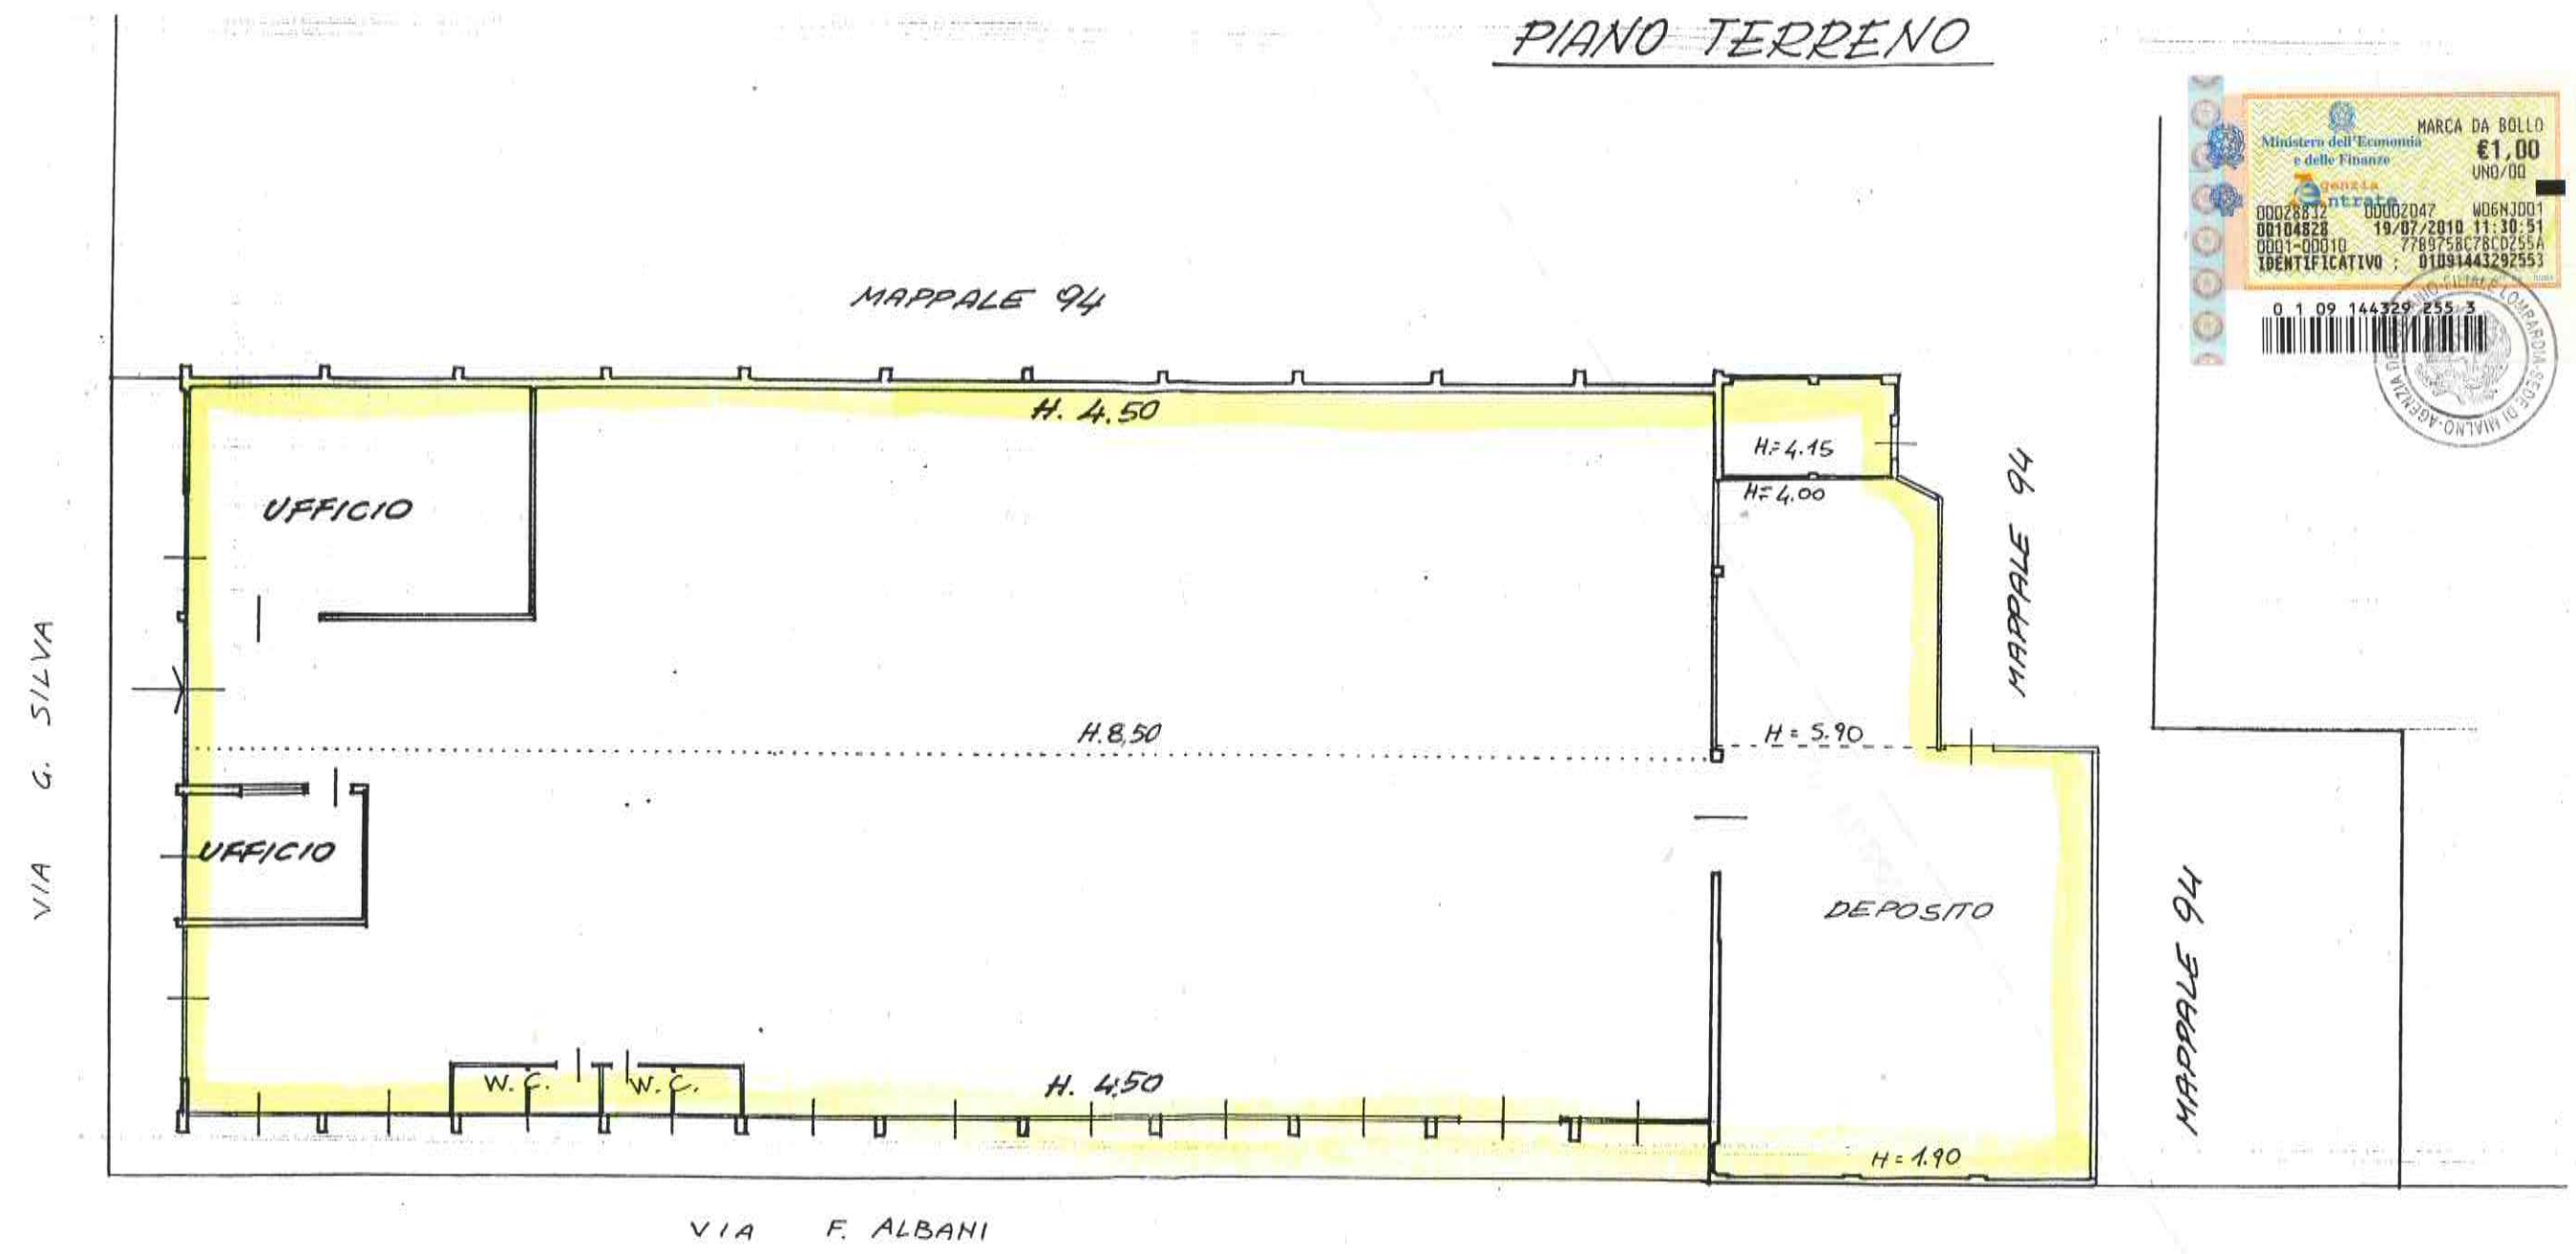

AU. "A"

PIANO TERRENO



MARCA DA BOLLO
Ministero dell'Economia e delle Finanze
€1,00
UNO/00

00028832 00002047 W06N001
00104828 19/07/2010 11:30:51
0001-00010 7789758C78LD255A
IDENTIFICATIVO : 01091443292553

0 1 09 144329 255 3

AGENZIA DI CATASTO
MILANO

[Handwritten signature]

0023718 GEN. 2000

ORIENTAMENTO



SCALA DI 1: 20

Dichiarazione di N.C. <input type="checkbox"/>	Denuncia di variazione <input checked="" type="checkbox"/>	Compilata dal <u>GEOMETRI GIANELLI ROBERTO</u> (Titolo, cognome)	 RISERVATO ALL'UFFICIO UFFICIO DEL TERRITORIO ONFMI
Identificativi catastali F. <u>303</u> n. <u>95</u> sub. <u>—</u>		Iscritto all'albo de l. <u>1898</u> della provincia di <u>ALES.</u> data <u>18-01-00</u> Firma <u>[Signature]</u>	