


Agenzia del Territorio
CATASTO FABBRICATI
Ufficio Provinciale di
Milano

Dichiarazione protocollo n. MI0275238 del 29/05/2013	
Planimetria di u.i.u. in Comune di Milano	
Corso Giacomo Matteotti	civ. 11
Identificativi Catastali:	Compilata da: Ferrari Renato
Sezione:	Iscritto all'albo: Architetti
Foglio: 391	Prov. Milano
Particella: 68	N. 4542
Subalterno: 752	

Scheda n. 1 Scala 1:200

PIANO SESTO

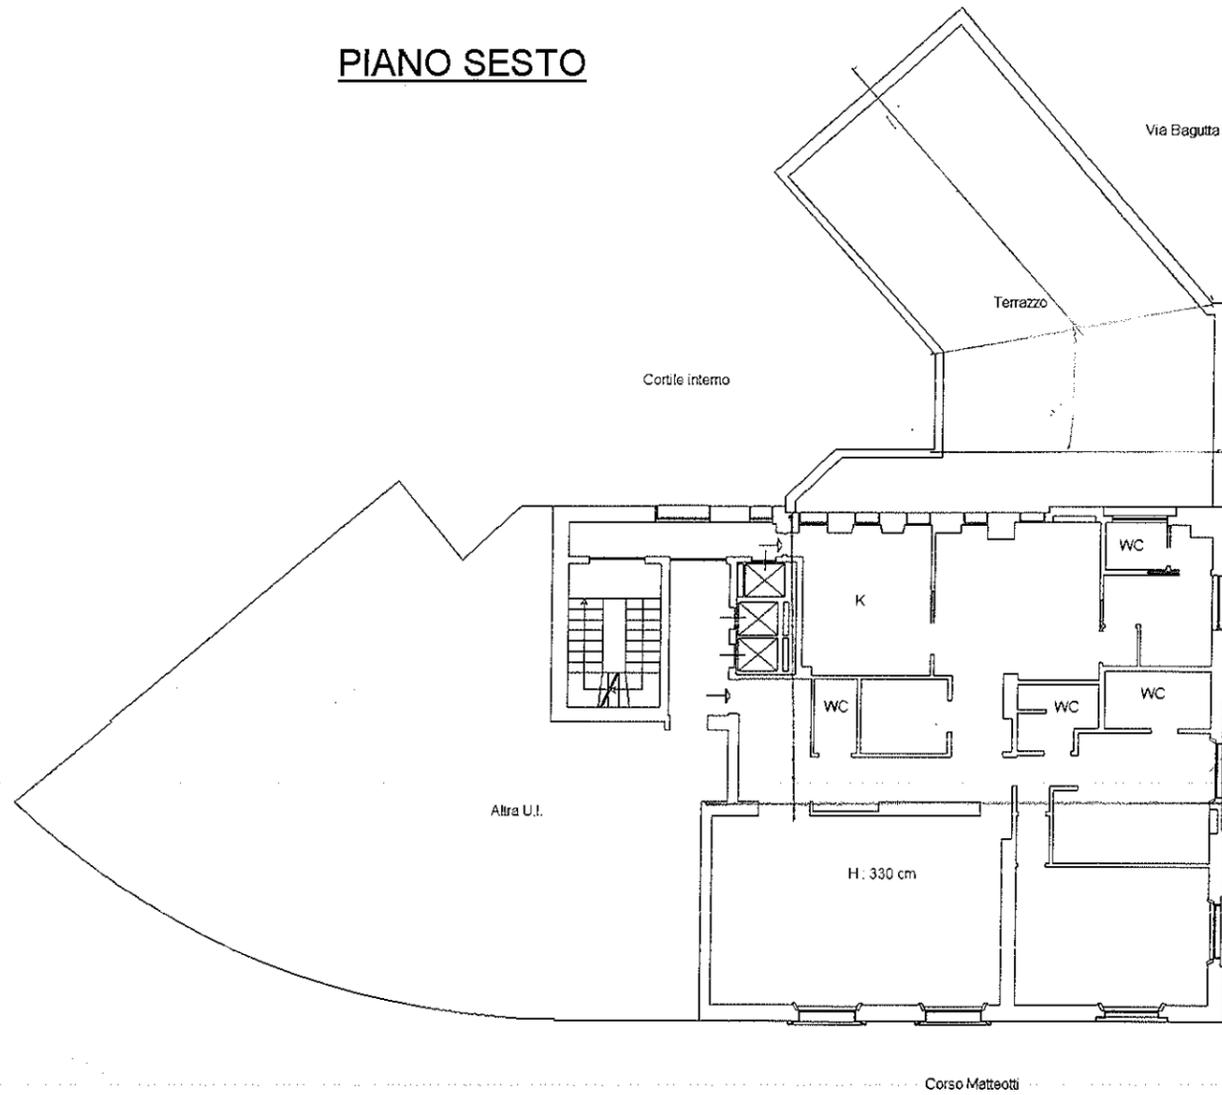

Catasto dei Fabbricati - Situazione al 02/10/2019 - Comune di MILANO(F205) - < Foglio: 391 Particella: 68 - Subalterno 752 >
CORSO GIACOMO MATTEOTTI n. 11 piano: 6;

