



MINISTERO DELLE FINANZE

DIREZIONE GENERALE DEL CATASTO E DEI SERVIZI TECNICI ERARIALI


NUOVO CATASTO EDILIZIO URBANO

(R. DECRETO-LEGGE 13 APRILE 1939-XVII, N. 652)

Planimetria dell'immobile situato nel Comune di L'AQUILA
Ditta Istituto Nazionale Infotuni

Allegata alla dichiarazione presentata all'Ufficio (*) Tecnico Erariale

di L'AQUILA
Via Luigi Rendina 57-59 86 207/15-

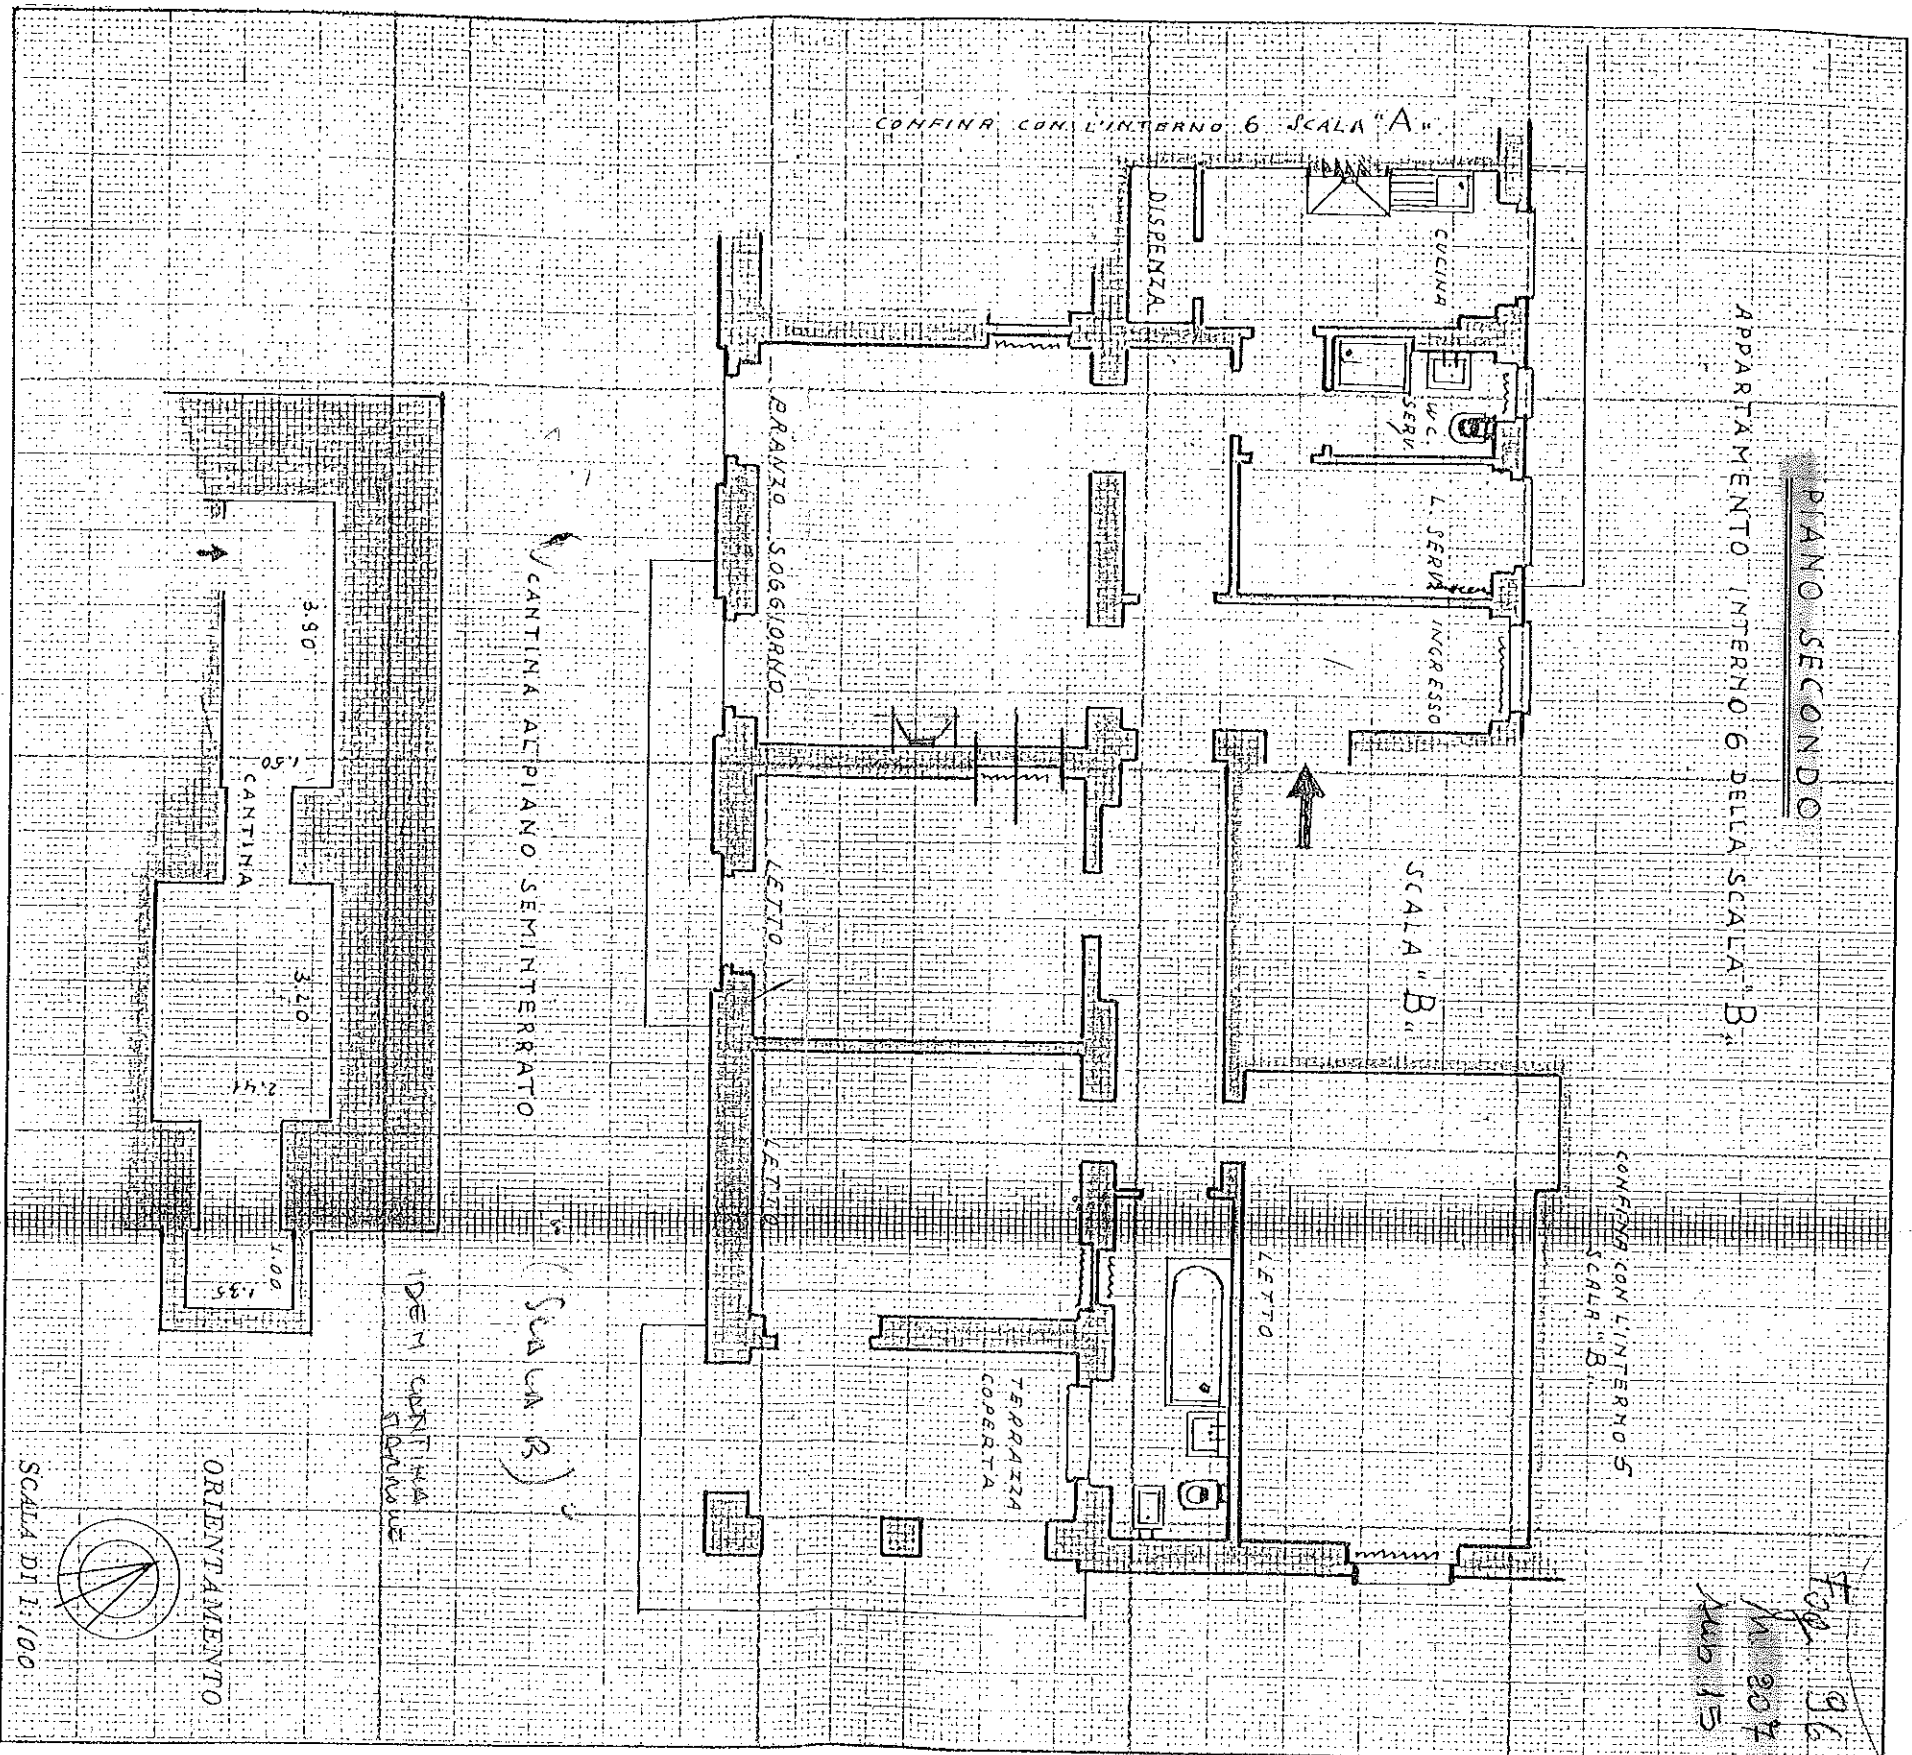

SPAZIO RISERVATO PER LE ANNOTAZIONI D'UFFICIO

DATA
PROT. N°

Talloncino di riscontro
SCHEDELLA NUMERO
DELLA
15530241

di L'AQUILA
COMUNE

ACCERTAMENTO GENERALE DELLA
PROPRIETÀ IMMOBILIARE URBANA
(R.O.L. 13 aprile 1939-XVII, n. 652)


Compilata da: Istituto Nazionale Infotuni


Ass. Erarie Buzzichelli, Erarie

Isritto all'Albo de
della Provincia di //

DATA //

Firma: //

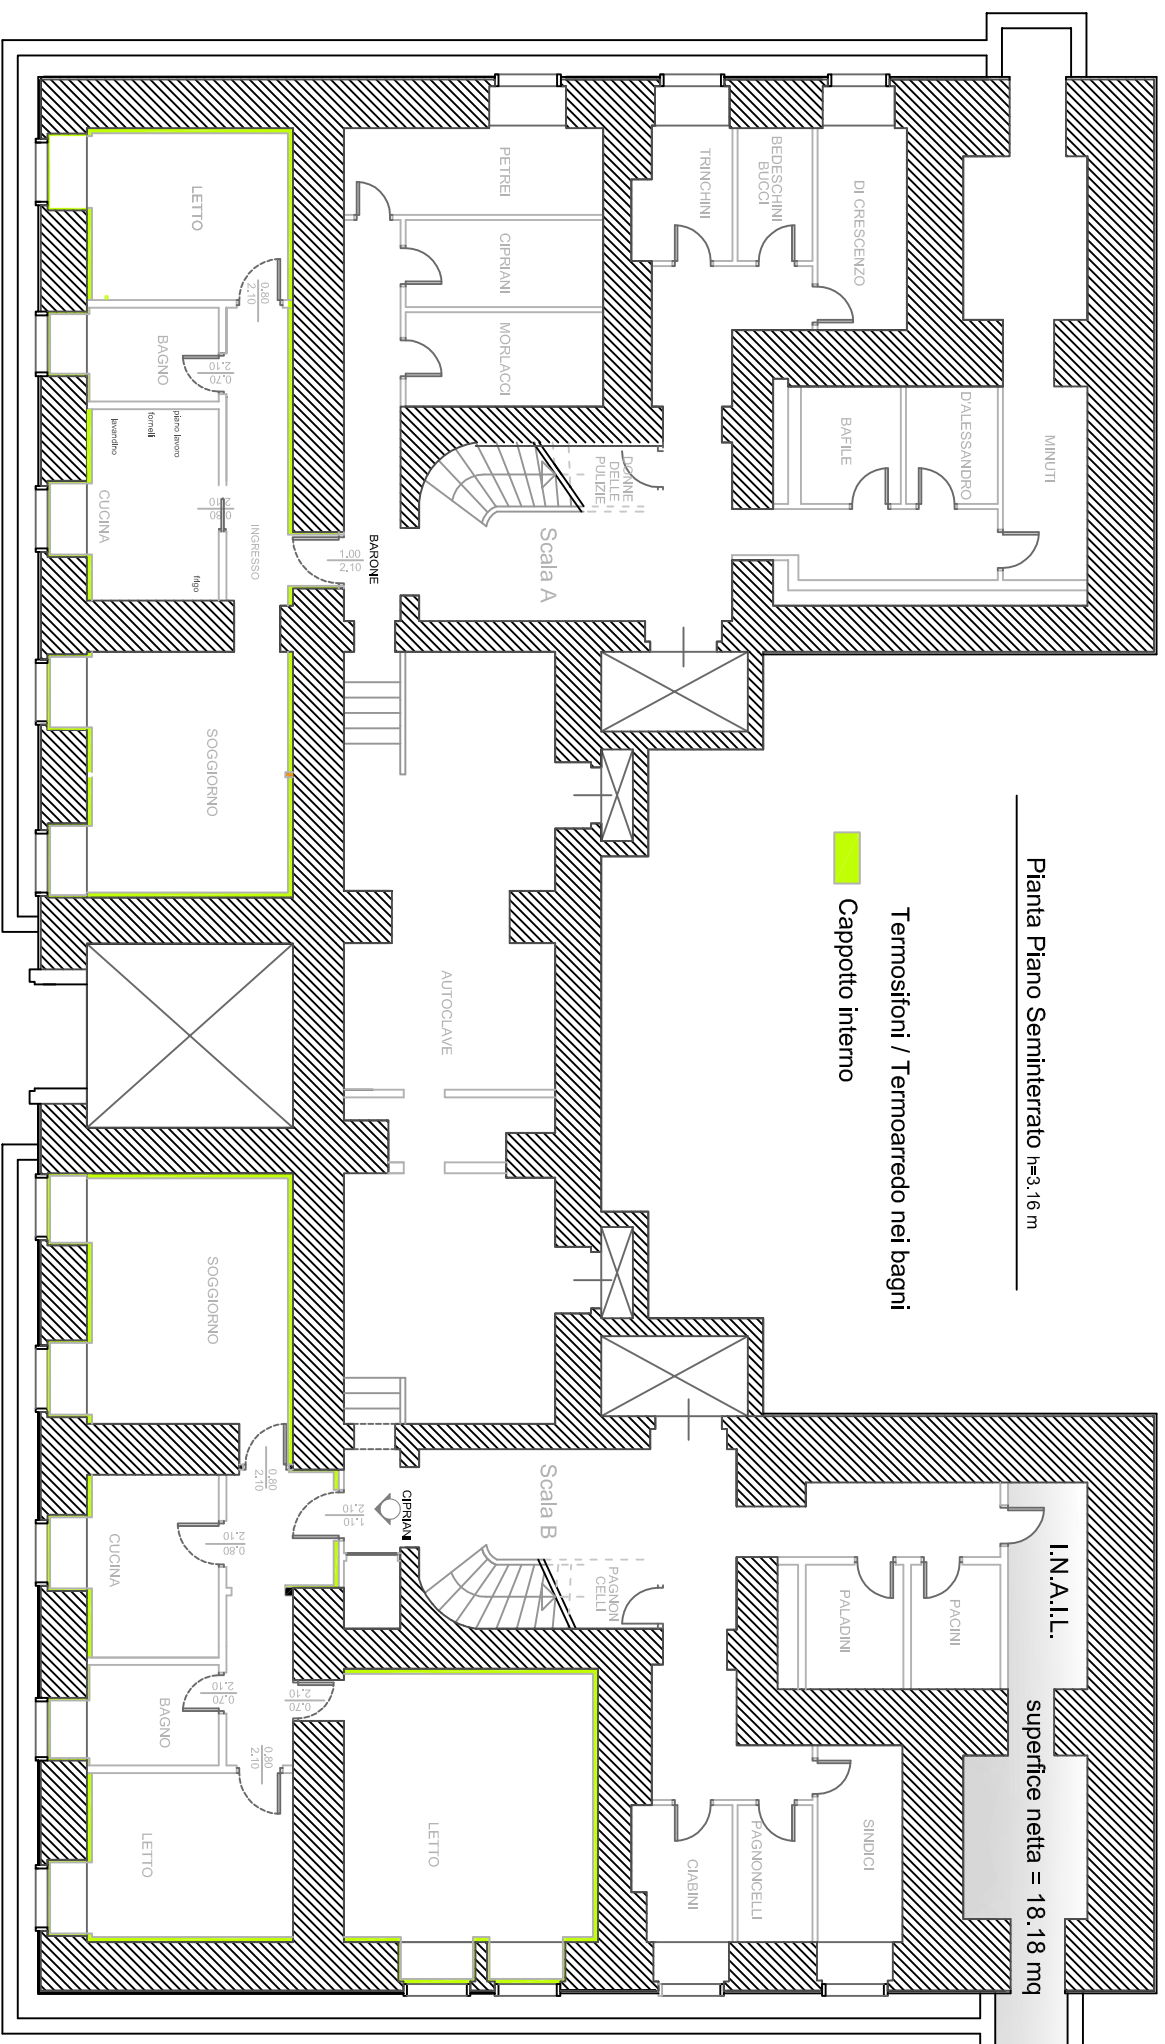

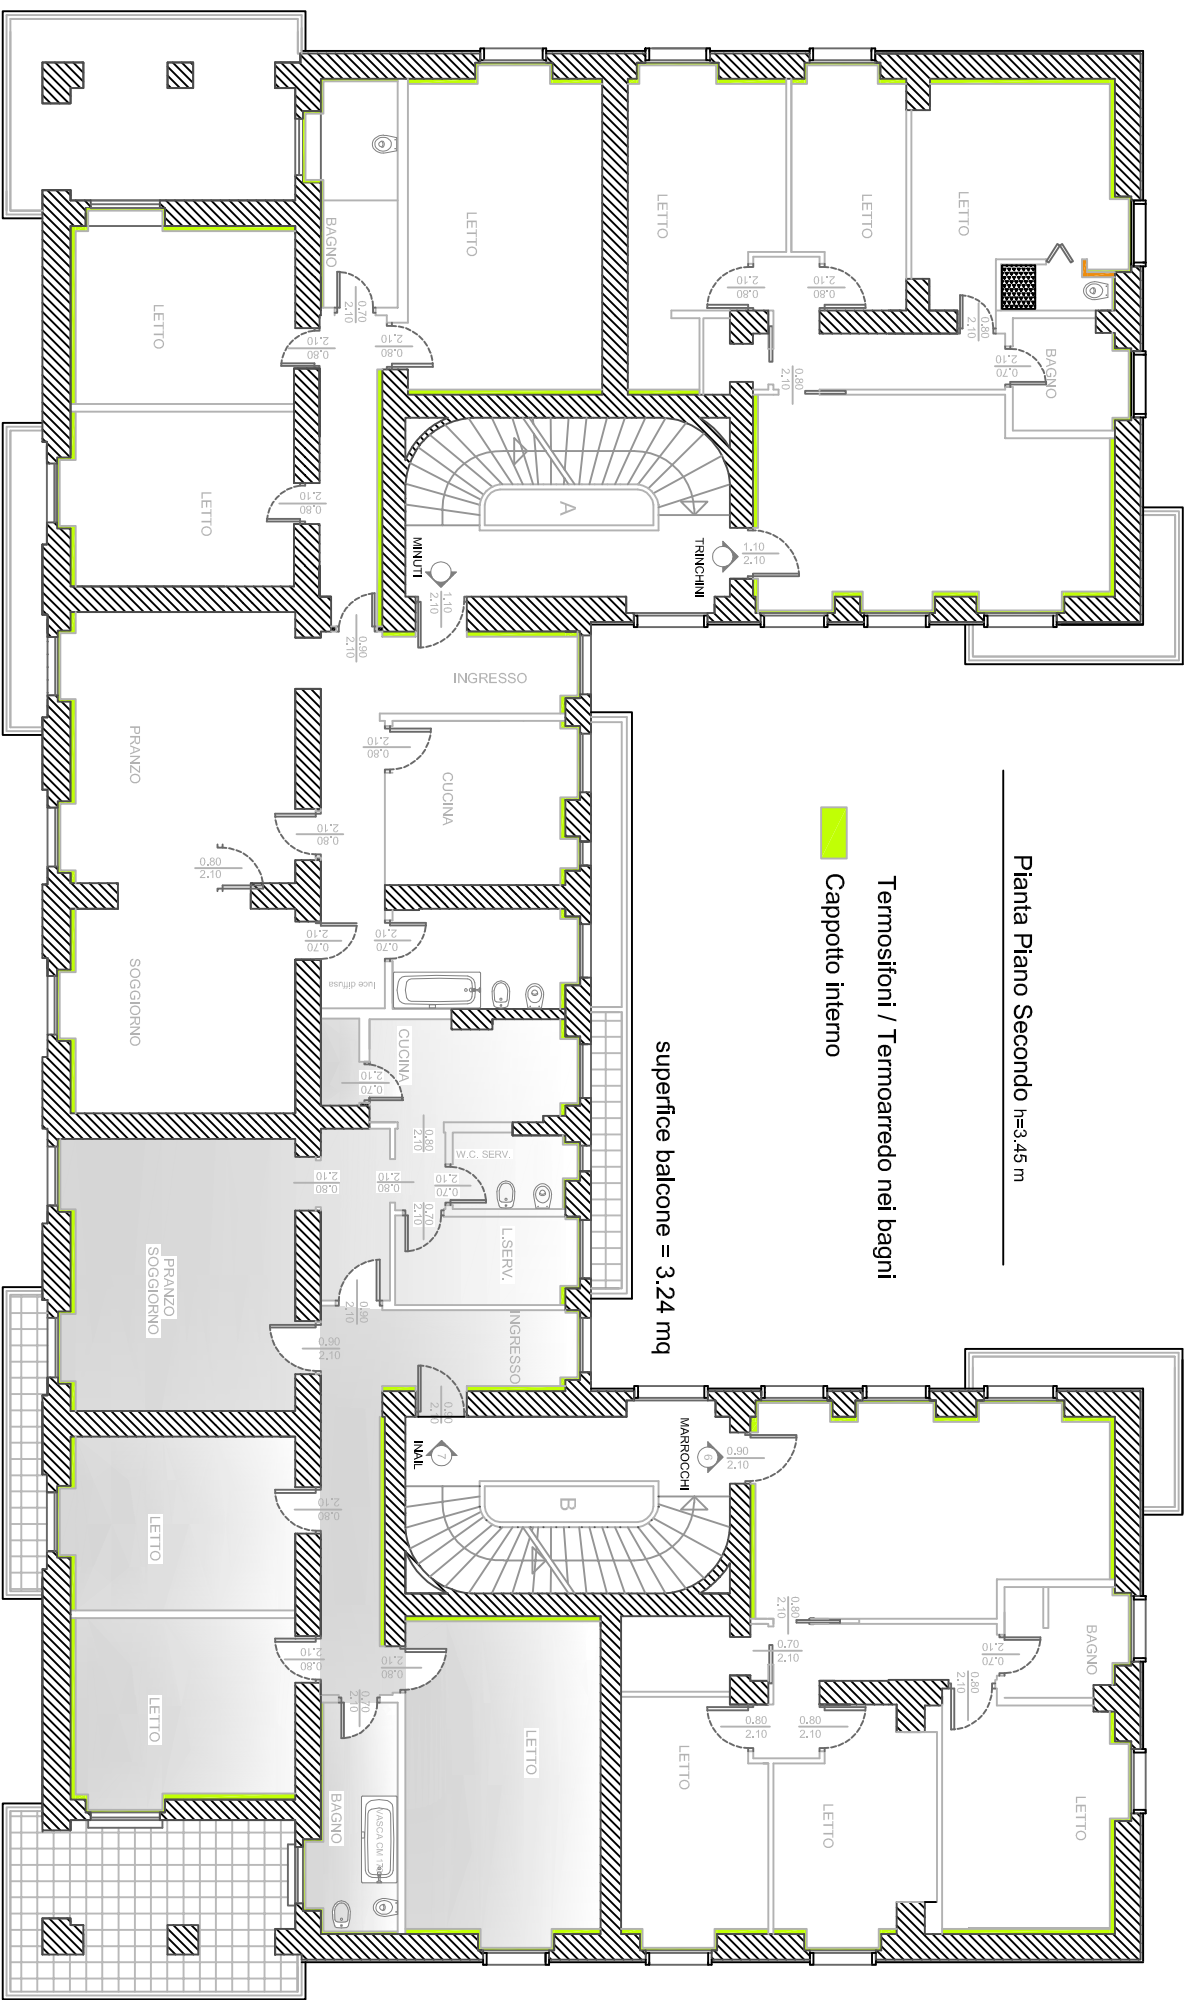

Pianta Piano Secondo h=3.45 m

Termosifoni / Termoarredo nei bagni

Cappotto interno

superficie balcone = 3.24 mq

superficie lorda coperta = 158 mq

superficie balcone = 4.5 mq

superficie terrazzo = 17.26 mq