

Identificativi Catastali:

Sezione:

Foglio: **9**

Particella: **587**

Subalterno: **11**

Compilata da:
Moro Arianna


Iscritto all'albo:
Geometri

Prov. **Frosinone**

N. **02232**

Scheda n. **1**

Scala **1:200**

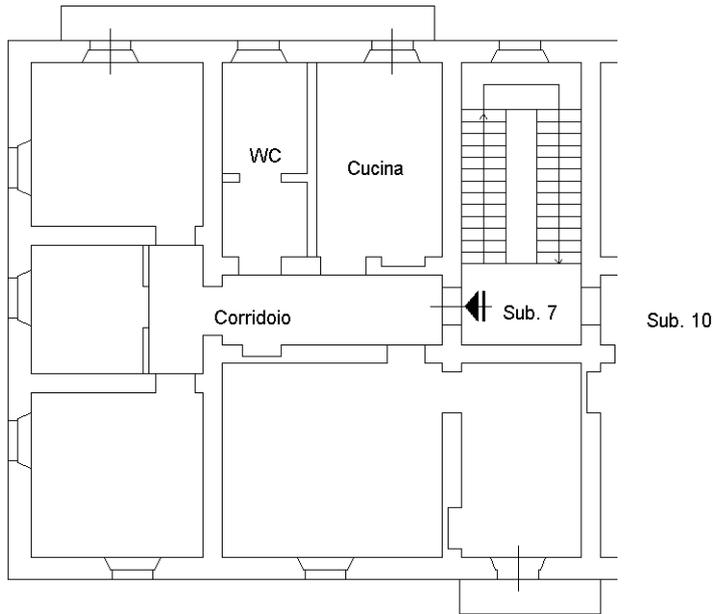

PIANO PRIMO H=4.00
INT.4

PIANO PRIMO SOTTOSTRADA H=3.60

