

Agenzia del Territorio
CATASTO FABBRICATI
Ufficio Provinciale di
Roma

Planimetria di u.i.u. in Comune di Roma

civ. 15

Compilata da:
Burgio Pierluigi

Iscritto all'albo:
Geometri

Prov. Roma


Prov. Roma

N. 10291

Scheda n. 1	Scala 1:100
-------------	-------------

Pianta abitazione
Scala A piano terra int.1
H=3,00

vano scala

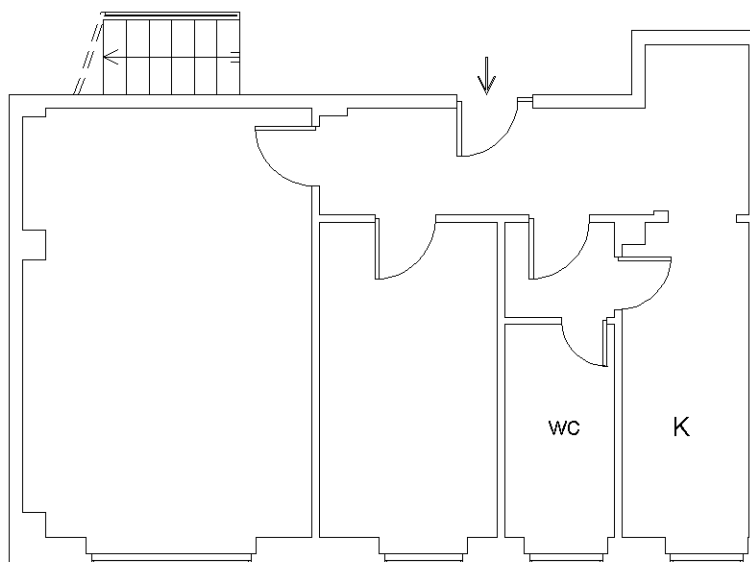

androne condominiale

altra u.i.u.

