

CCCRNT57S28E054K

Dichiarazione protocollo n. 000292587 del 10/03/2003

Scheda

1:100

Fabbricati - Situazione al 01/02/2016 - Comune di NAPOLI (8303) - 7. Sez. Uff. AVV - Foglio: 15 - Particella: 875 - Subalterno: 11 -
88 piano 4 interno: 6 scala: A

LORENZO

Ultim


Data

Total

stampa

A4(210x297)

ORIENTAMENTO

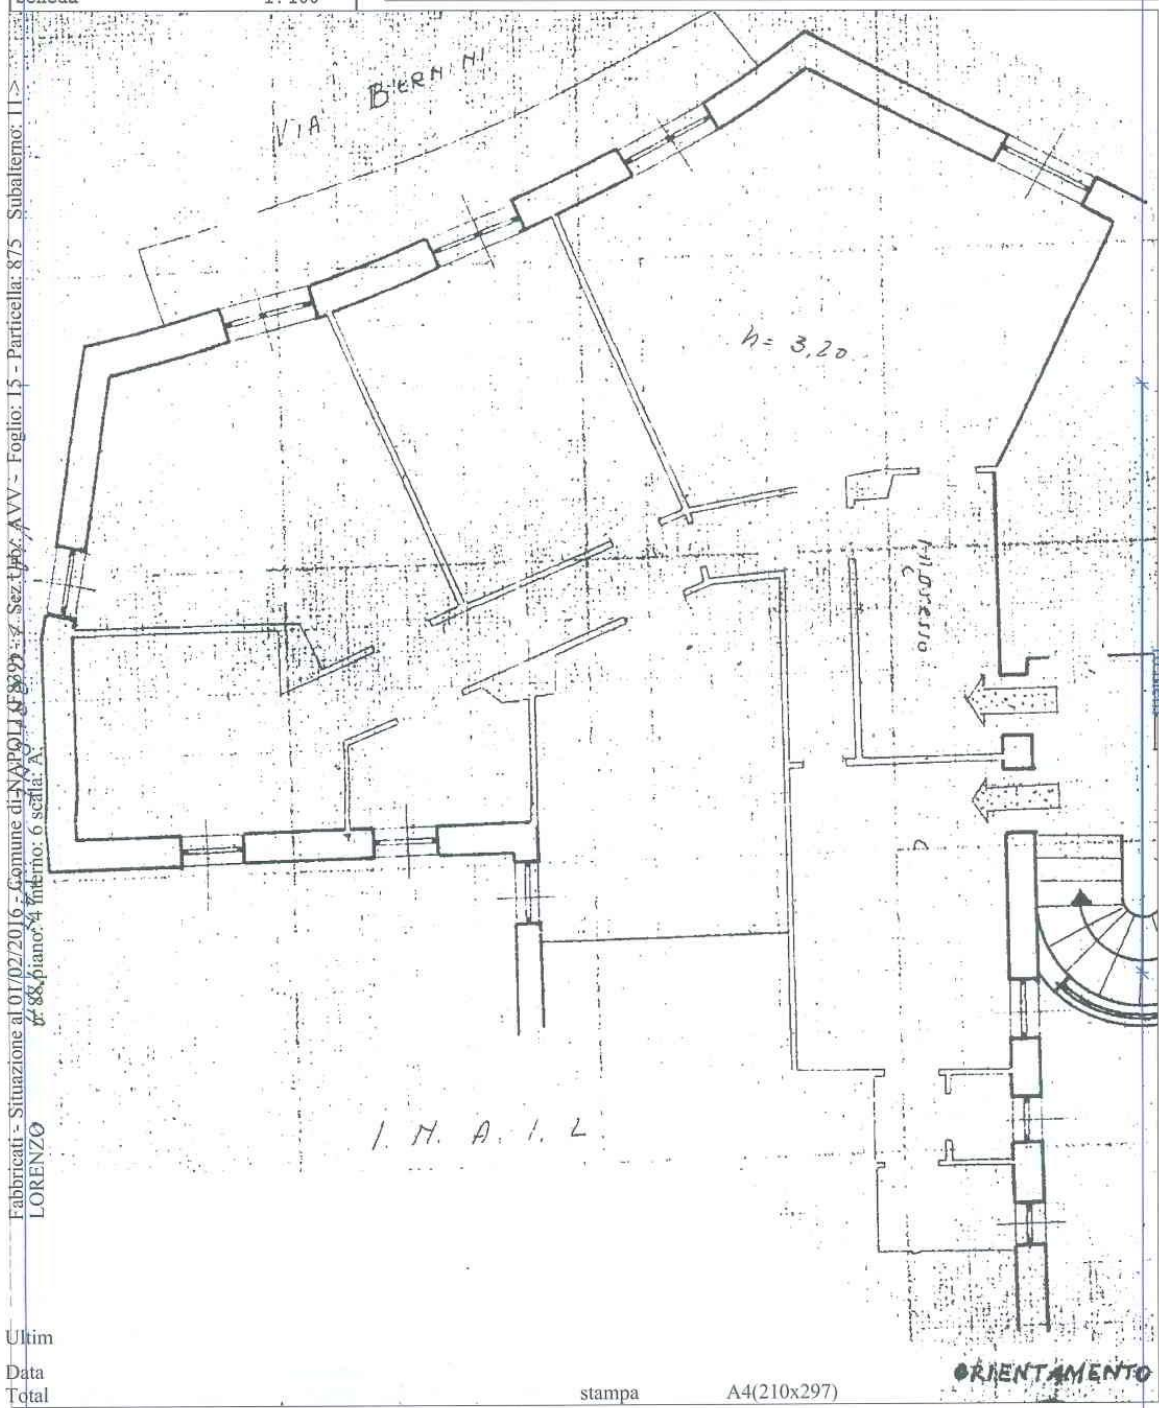


CCCRNT57S28E054K

Dichiarazione protocollo n. 000279968 del 07/03/2003

Scheda

Cat. Catasto dei F. bb. cati - Situazione al 06/10/2016 Comune di NAPOLI (F839) - < Sez. Urb.: AVV - Foglio: 15 - Particella: 875 - Subalterno: 19 >
GIAN

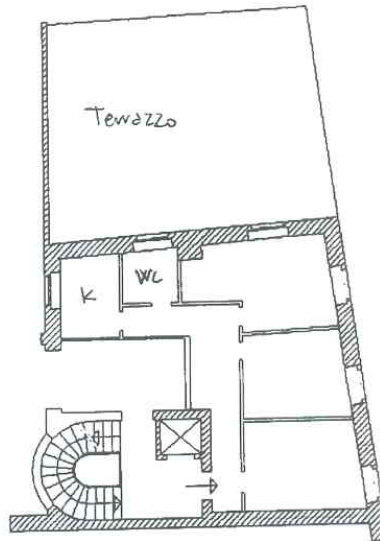

10 metri

stampa

A4(210x297)

CCCRNT57S28E054K

Scala originale non disponibile.*

V - F - I - IS - P	
d' NAPOLI (F	
106/10/2016 C	
S t	
F bb	
Catasio di GIA	
Ultima	
Data	
Totale	
to	acq
A4(210x297)	
stampa	
A4(210x297)	

Sub 26

Sub 19

