



 Planimetria di u.i.u. in Comune di NAPOLI via SAN GENNARO AD ANTIGNANO civ. 43

SECONDO PIANO INT. 6

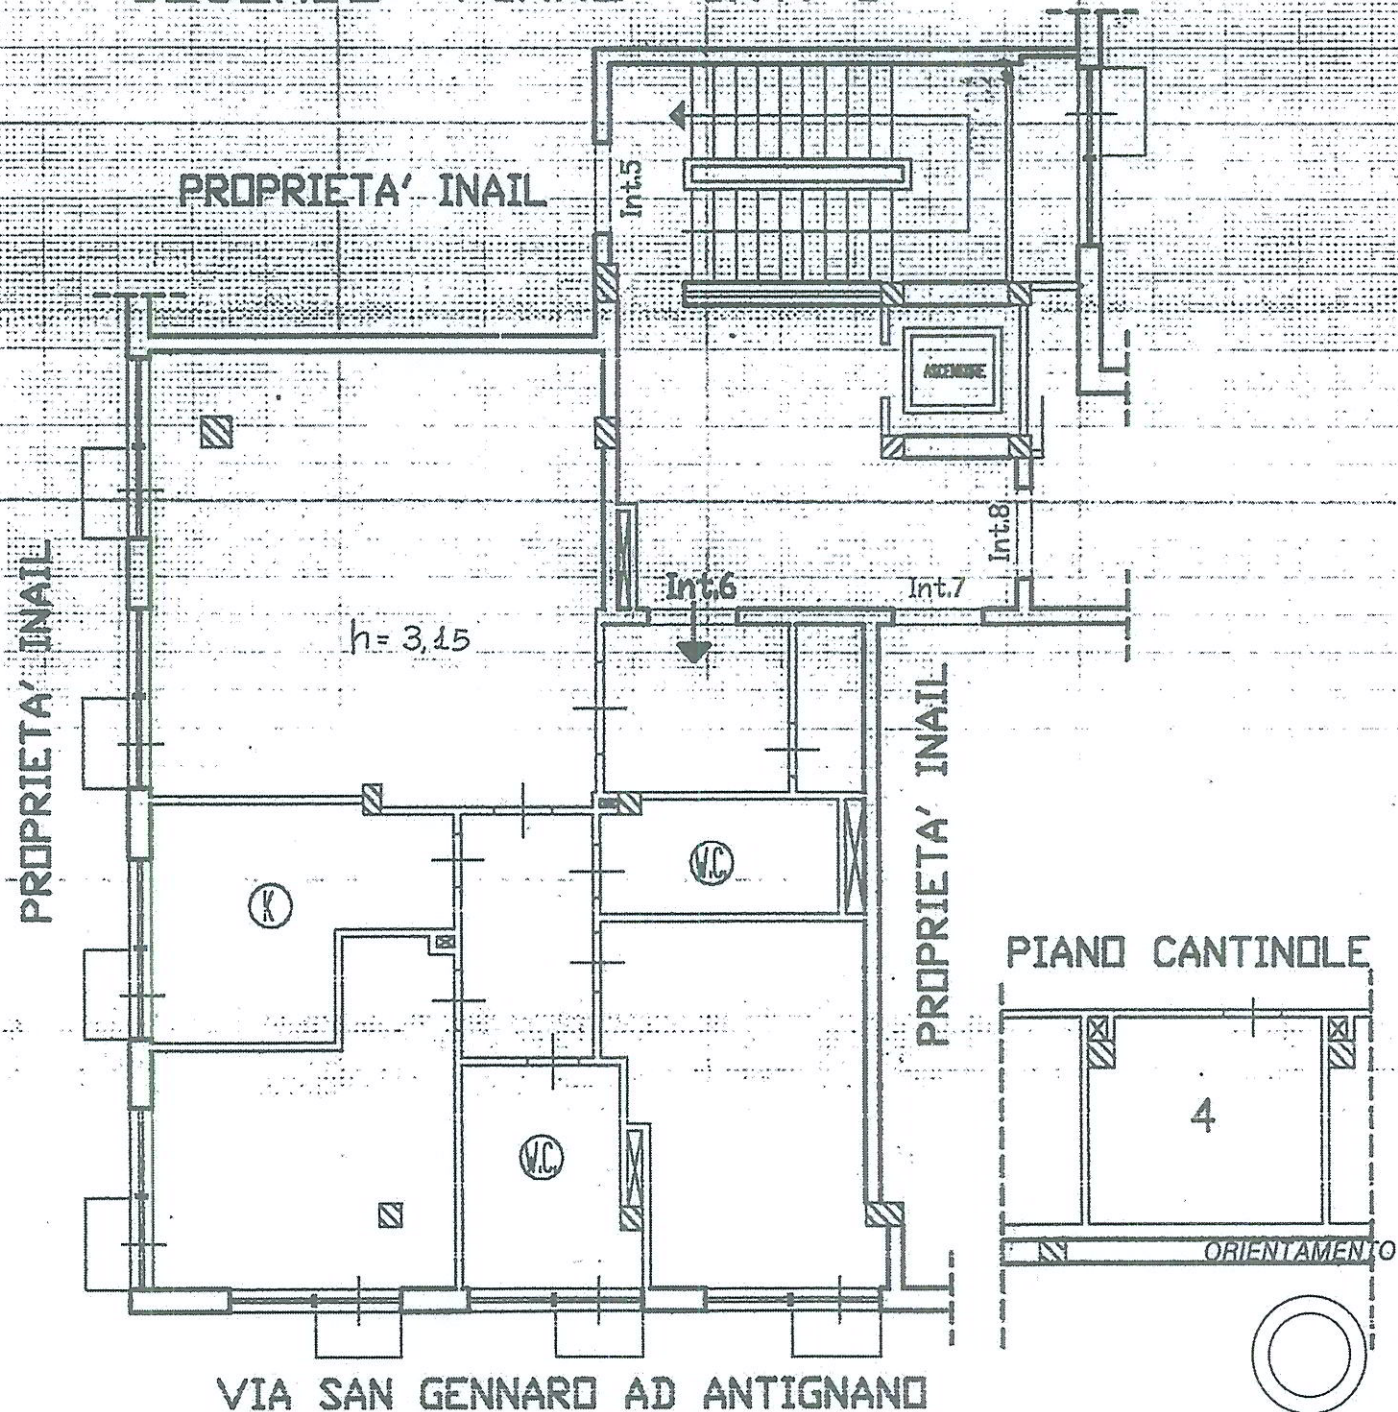

SCALA DI 1:150

 Dichiarazione di N.C. ☐
 Denuncia di variazione ☒

Identificativi catastali

 F. 46
 n. 254 sub. 107

 Compilata dal FEON
 (Titolo, cognome e nome)
CASTALDO ANTONIOIscritto all'albo de Peritidella provincia di Napoli n. 3786data 19 NOV 2008 Firma A. Castaldo

RISERVATO ALL'UFFICIO

