

Agenzia del Territorio
CATASTO FABBRICATI
Ufficio Provinciale di
Firenze

Dichiarazione protocollo n. 000258734 del 07/08/2003

Planimetria di u.i.u. in Comune di Firenze

Via Della Scala

civ. 52-58

Identificativi Catastali:

Sezione:

Foglio: 156

Particella: 273

Subalterno: 500

Compilata da:

Emanuelli Laura

Iscritto all'albo:

Geometra Dipendente Pubblico


Prov.

N.


Scheda n. 1

Scala 1:200

PIANO PRIMO
H= 3.30

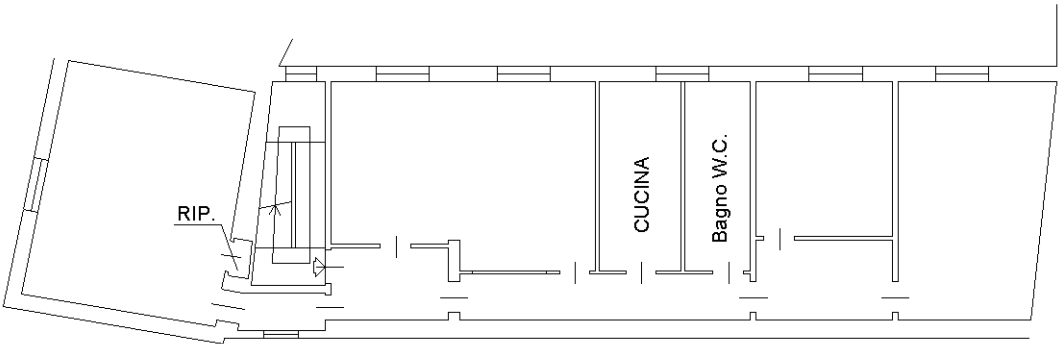

PIANO INTERRATO

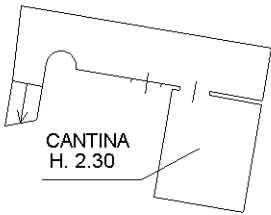

Catasto dei Fabbricati - Situazione al 10/09/2015 - Comune di FIRENZE (D612) - < Foglio: 156 - Particella: 273 - Subalterno: 500 >
VIA DELLA SCALA n. 52 n. 58 piano: 1-S1;

Ultima planimetria in atti