


**Agenzia del Territorio**  
**CATASTO FABBRICATI**  
Ufficio Provinciale di  
Vicenza

Dichiarazione protocollo n. \_\_\_\_\_ del \_\_\_\_\_  
Planimetria di u.i.u. in Comune di Bassano - Bassano  
Via Villaggio Europa \_\_\_\_\_ civ. 198


Identificativi Catastali:  
Sezione:  
Foglio: 21  
Particella: 609  
Subalterno: 3

Compilata da:  
Tasca Laura  
Iscritto all'albo:  
Geometri  
Prov. Vicenza N. 1923


Scheda n. 1 Scala 1:200

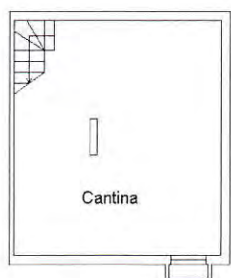

PIANO INTERRATO  
h=2.40 ml.

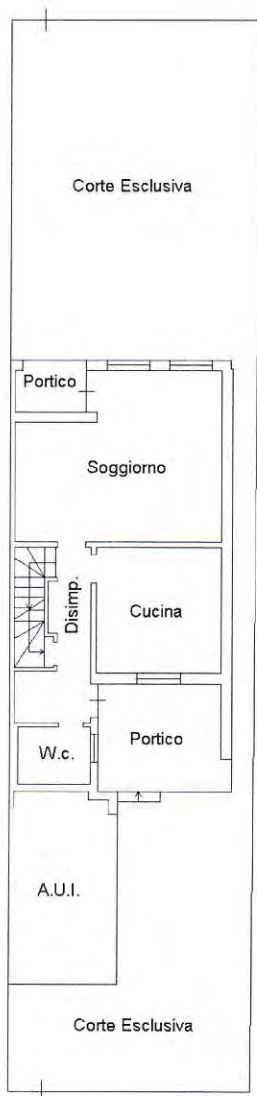

PIANO TERRA  
h=2.70 ml.

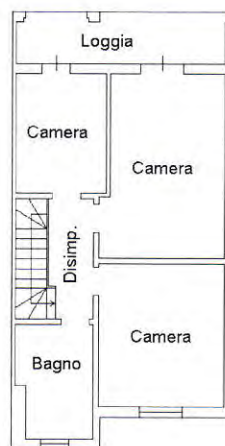

PIANO PRIMO  
h=2.70 ml.

