

Agenzia del Territorio
CATASTO FABBRICATI
Ufficio Provinciale di
Venezia

Dichiarazione protocollo n. _____ del _____
 Planimetria di u.i.u. in Comune di Bassano - Bassano
 Pertica _____

civ. SNC

Identificativi Catastali:

Sezione:
Foglio: 7
Particella: 360
Subalterno: 3


Compilata da:
Tasca Laura

Iscritto all'albo:
Geometri

Prov. Vicenza

N. 1923

ueda n. 1 Scala 1:200

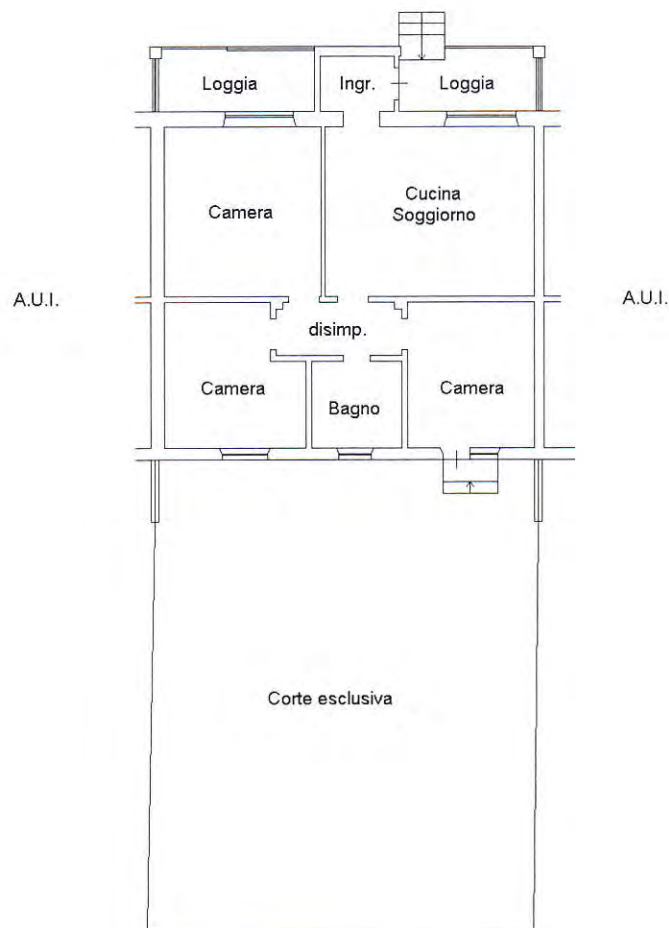

PIANO TERRA
h=3.10 ml.

