

**Agenzia del Territorio**  
**CATASTO FABBRICATI**  
Ufficio Provinciale di  
Firenze

Dichiarazione protocollo n. FI0022528 del 29/01/2004  
 Planimetria di u.i.u. in Comune di Firenze

civ. 4/18


Compilata da:  
Barbieri Massimo

Iscritto all'albo:  
Geometri

N. 3542

|             |             |
|-------------|-------------|
| Scheda n. 1 | Scala 1:200 |
|-------------|-------------|

PIANO SECONDO  
h = mt 2,70

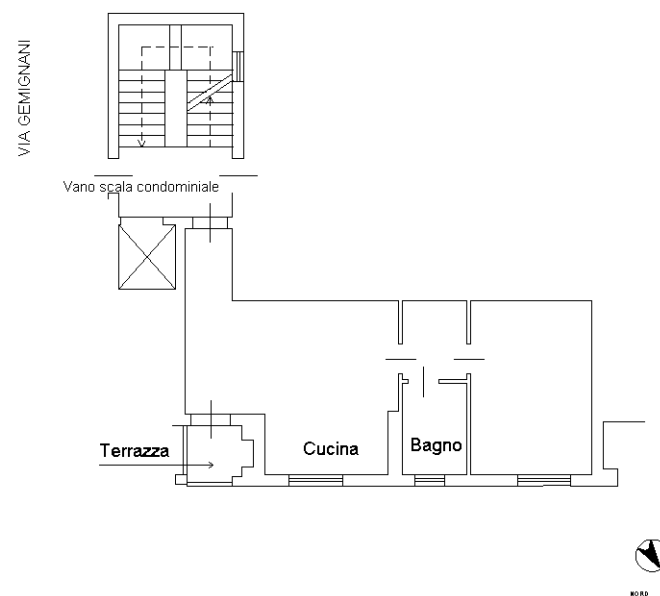

**Agenzia del Territorio**  
**CATASTO FABBRICATI**  
Ufficio Provinciale di  
Firenze

Dichiarazione protocollo n. FI0022528 del 29/01/2004  
 Planimetria di u.i.u. in Comune di Firenze

Via Francesco Gemignani civ. 4

Identificativi Catastali:

Sezione:  
Foglio: 32  
Particella: 1697  
Subalterno: 819

Compilata da:  
Barbieri Massimo

Iscritto all'albo:  
Geometri

Prov. Firenze N. 3542

|             |             |
|-------------|-------------|
| Scheda n. 1 | Scala 1:200 |
|-------------|-------------|

PIANO TERRA

VIA GEMIGNANI

Posto Auto




MOSS

10 metri

Catasto dei Fabbricati - Situazione al 29/05/2017 - Comune di FIRENZE (D612) - < Foglio: 32 - Particella: 1697 - Subalterno: 819 >  
VIA FRANCESCO GEMIGNANI n. 4 piano: T;

PIANO SECONDO

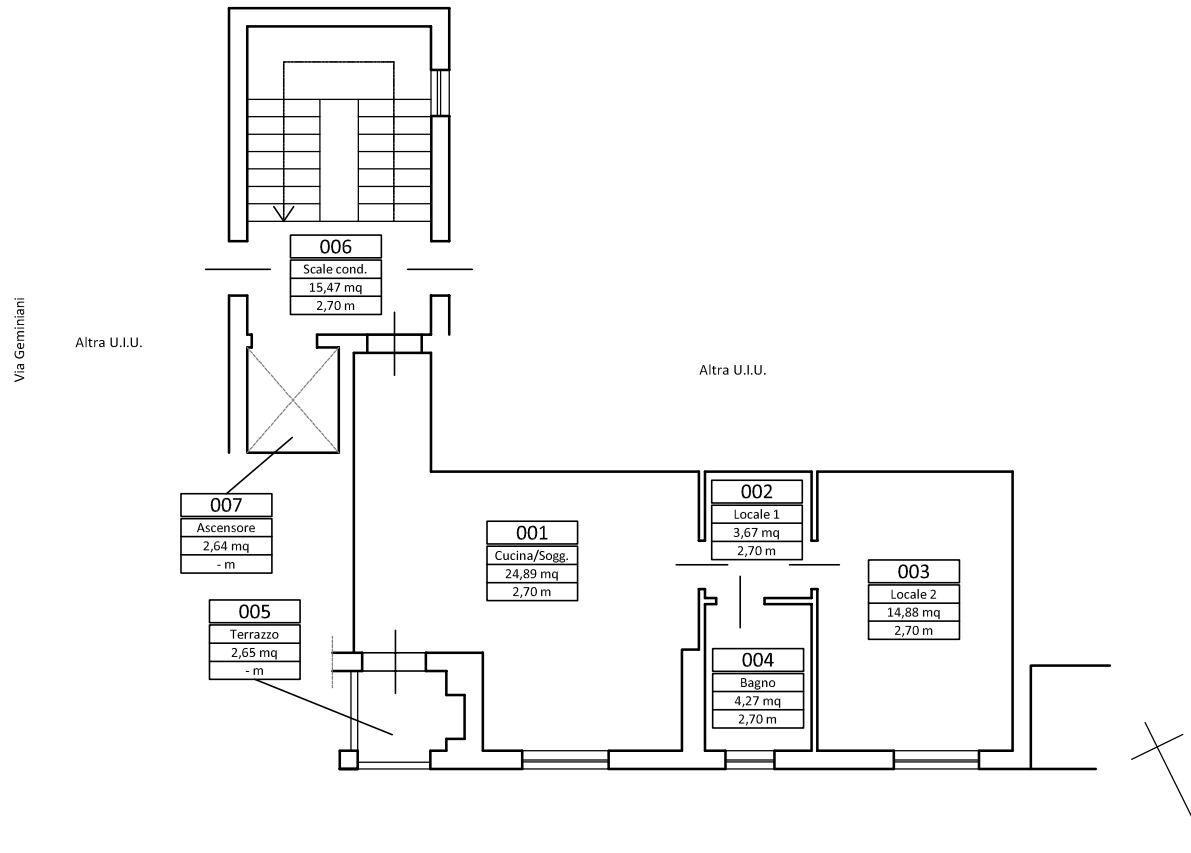

**INVIMIT**  
Investimenti Immobiliari Italiani

Sede Legale e Amministrativa - Via di Santa Maria in Via, 12 - 00187 Roma

Tel. 06.87725701 - Fax. 06.87725799

Geom. Giovanni Vincenzo - F05-027-FI-003 - Via Gemignani int. 6 P. 2, Firenze

Planimetria - scala di rappresentazione 1:100

05/06/2017


Via Geminiani

001

Posto auto

10,10 mq

- m

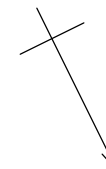

**INVIMIT**  
Investimenti Immobiliari Italiani

Sede Legale e Amministrativa - Via di Santa Maria in Via, 12 - 00187 Roma

Tel. 06.87725701 - Fax. 06.87725799

Geom. Giovanni Vincenzo - F05-027-FI-004 - Via Gemignani 4/18 P. T, Firenze

Planimetria - scala di rappresentazione 1:100

05/06/2017