


Agenzia del Territorio
CATASTO FABBRICATI
Ufficio Provinciale di
Modena

Diichiarazione protocollo n. _____ del _____	
Planimetria di u.i.u. in Comune di Carpi	
Via Ciro Menotti	div. 17-19
Identificativi Catastali:	Compilata da: Francia Emma
Sezione:	Iscritto all'albo: Architetti
Foglio: 117	Prov. Modena
Particella: 350	N. 88
Subalterno: 91	

Scheda n. 1 Scala 1:200

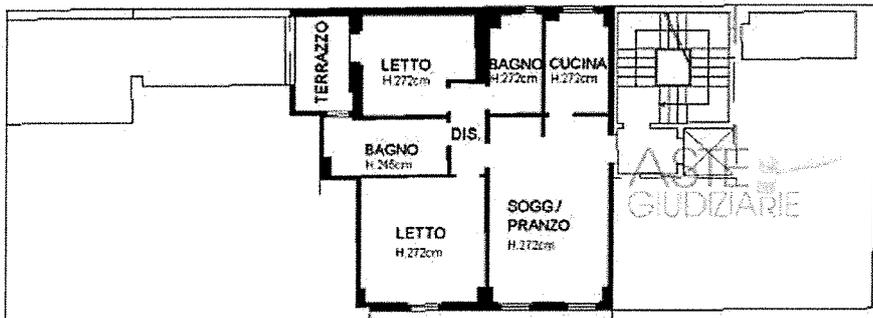

www.astegiudiziarie.it
PIANO PRIMO

Publicazione ufficiale ad esclusivo uso personale - è vietata ogni
ripubblicazione o riproduzione a scopo commerciale - Aut. Min. Giustizia PDG 21/07/09

