

Agenzia del Territorio
CATASTO FABBRICATI
Ufficio Provinciale di
Latina

Dichiarazione protocollo n. LT0032514 del 06/03/2013

Planimetria di u.i.u. in Comune di Sabaudia

Corso Vittorio Emanuele Iii

civ. 67D

Identificativi Catastali:

Sezione:
Foglio: 109
Particella: 44
Subalterno: 30

Compilata da:

D'angelis Antonio
Iscritto all'albo:
Geometri



Prov. Latina

N. 01625

Scheda n. 1

Scala 1:100

PIANO SECONDO

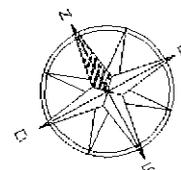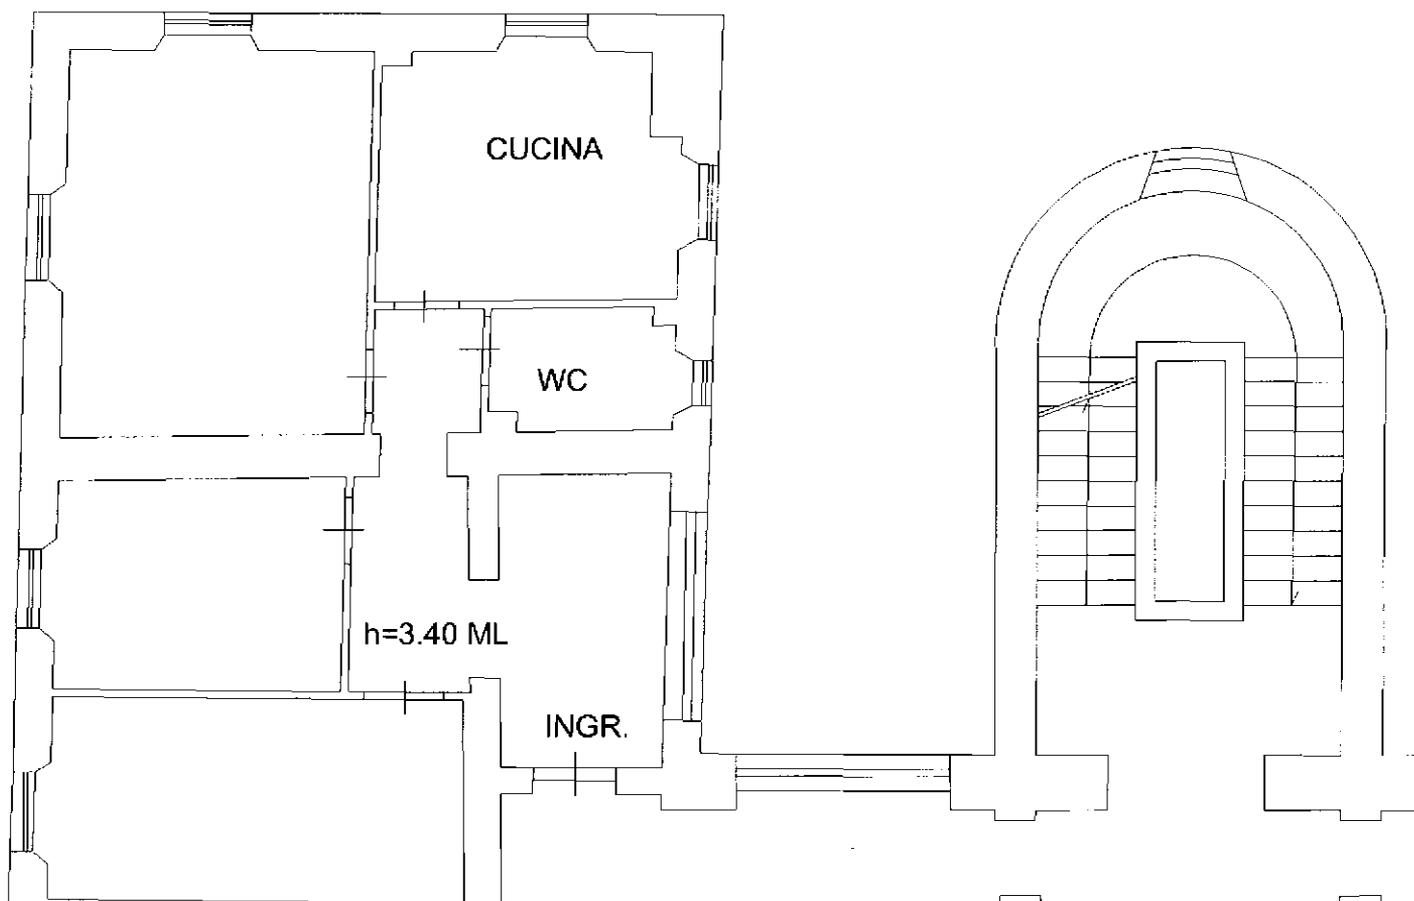

Catasto dei Fabbricati - Situazione al 06/03/2013 - Comune di SABAUDIA(H647) - < Foglio: 109 Particella: 44 - Subalterno 30 >
CORSO VITTORIO EMANUELE III n. 67D piano: 1;

Ultima Planimetria in atti