

**Agenzia del Territorio**  
**CATASTO FABBRICATI**  
**Ufficio Provinciale di**  
**Firenze**


Dichiarazione protocollo n. \_\_\_\_\_ del \_\_\_\_\_  
Planimetria di u.i.u. in Comune di Sesto Fiorentino  
Via Della Gora \_\_\_\_\_ civ. 34

Identificativi Catastali:  
Sezione:  
Foglio: 58  
Particella: 1148  
Subalterno: 6

Compilata da:  
Durazzi Nadia  
Iscritto all'albo:  
Geometri  
Prov. Firenze N. 3655

Scheda n. 1 Scala 1:200

PIANO PRIMO

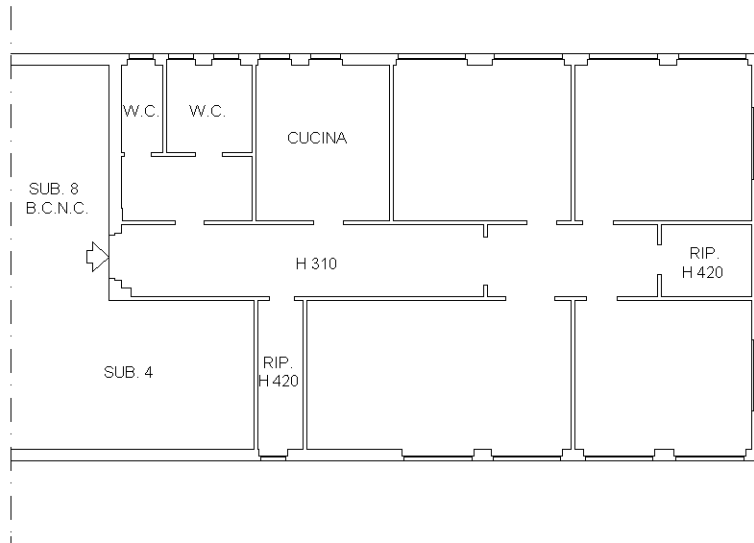

NORD

