


**Agenzia del Territorio  
CATASTO FABBRICATI  
Ufficio Provinciale di  
Roma**

|  |  |
|--|--|
| Dichiarazione protocollo n. _____ del _____  |  |
| Planimetria di u.i.u. in Comune di Roma  |  |
| Via Lorenzo Ellero   | civ. 29  |
| Identificativi Catastali:<br>Sezione:<br>Foglio: 197<br>Particella: 245<br>Subalterno: 501 | Compilata da:<br>Angher Gianluca<br>Iscritto all'albo:<br>Geometri<br>Prov. Roma N. 8824 |

Scheda n. 1      Scala 1:200

PIANO TERRA  
APPARTAMENTO  
H = 3.00 Mt

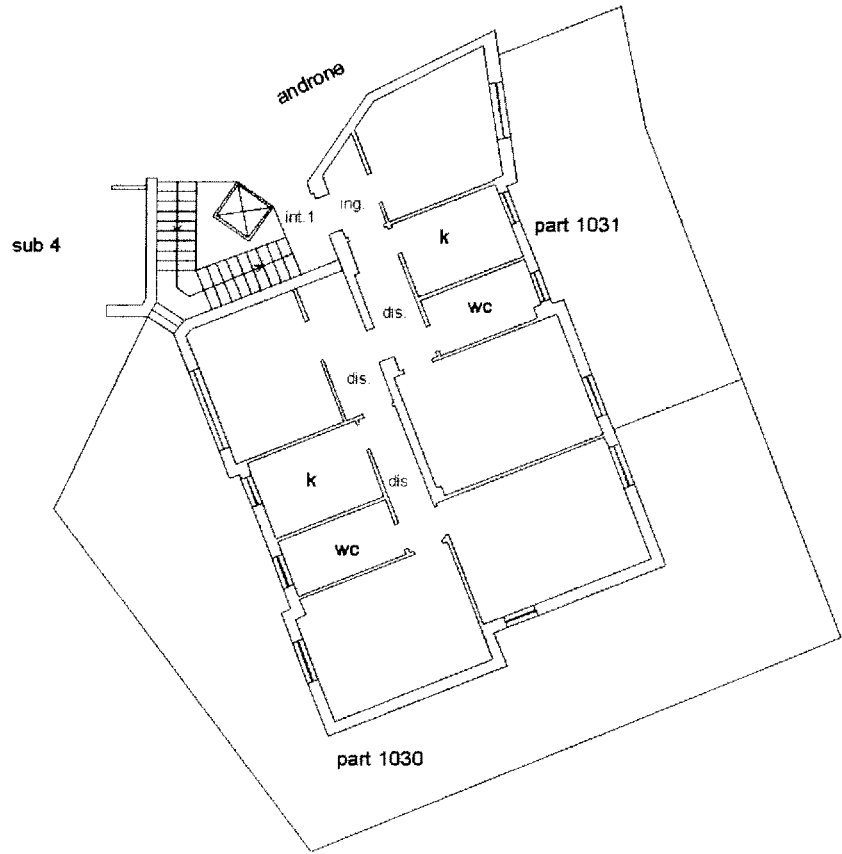

PIANO TERRA  
CANTINA

